


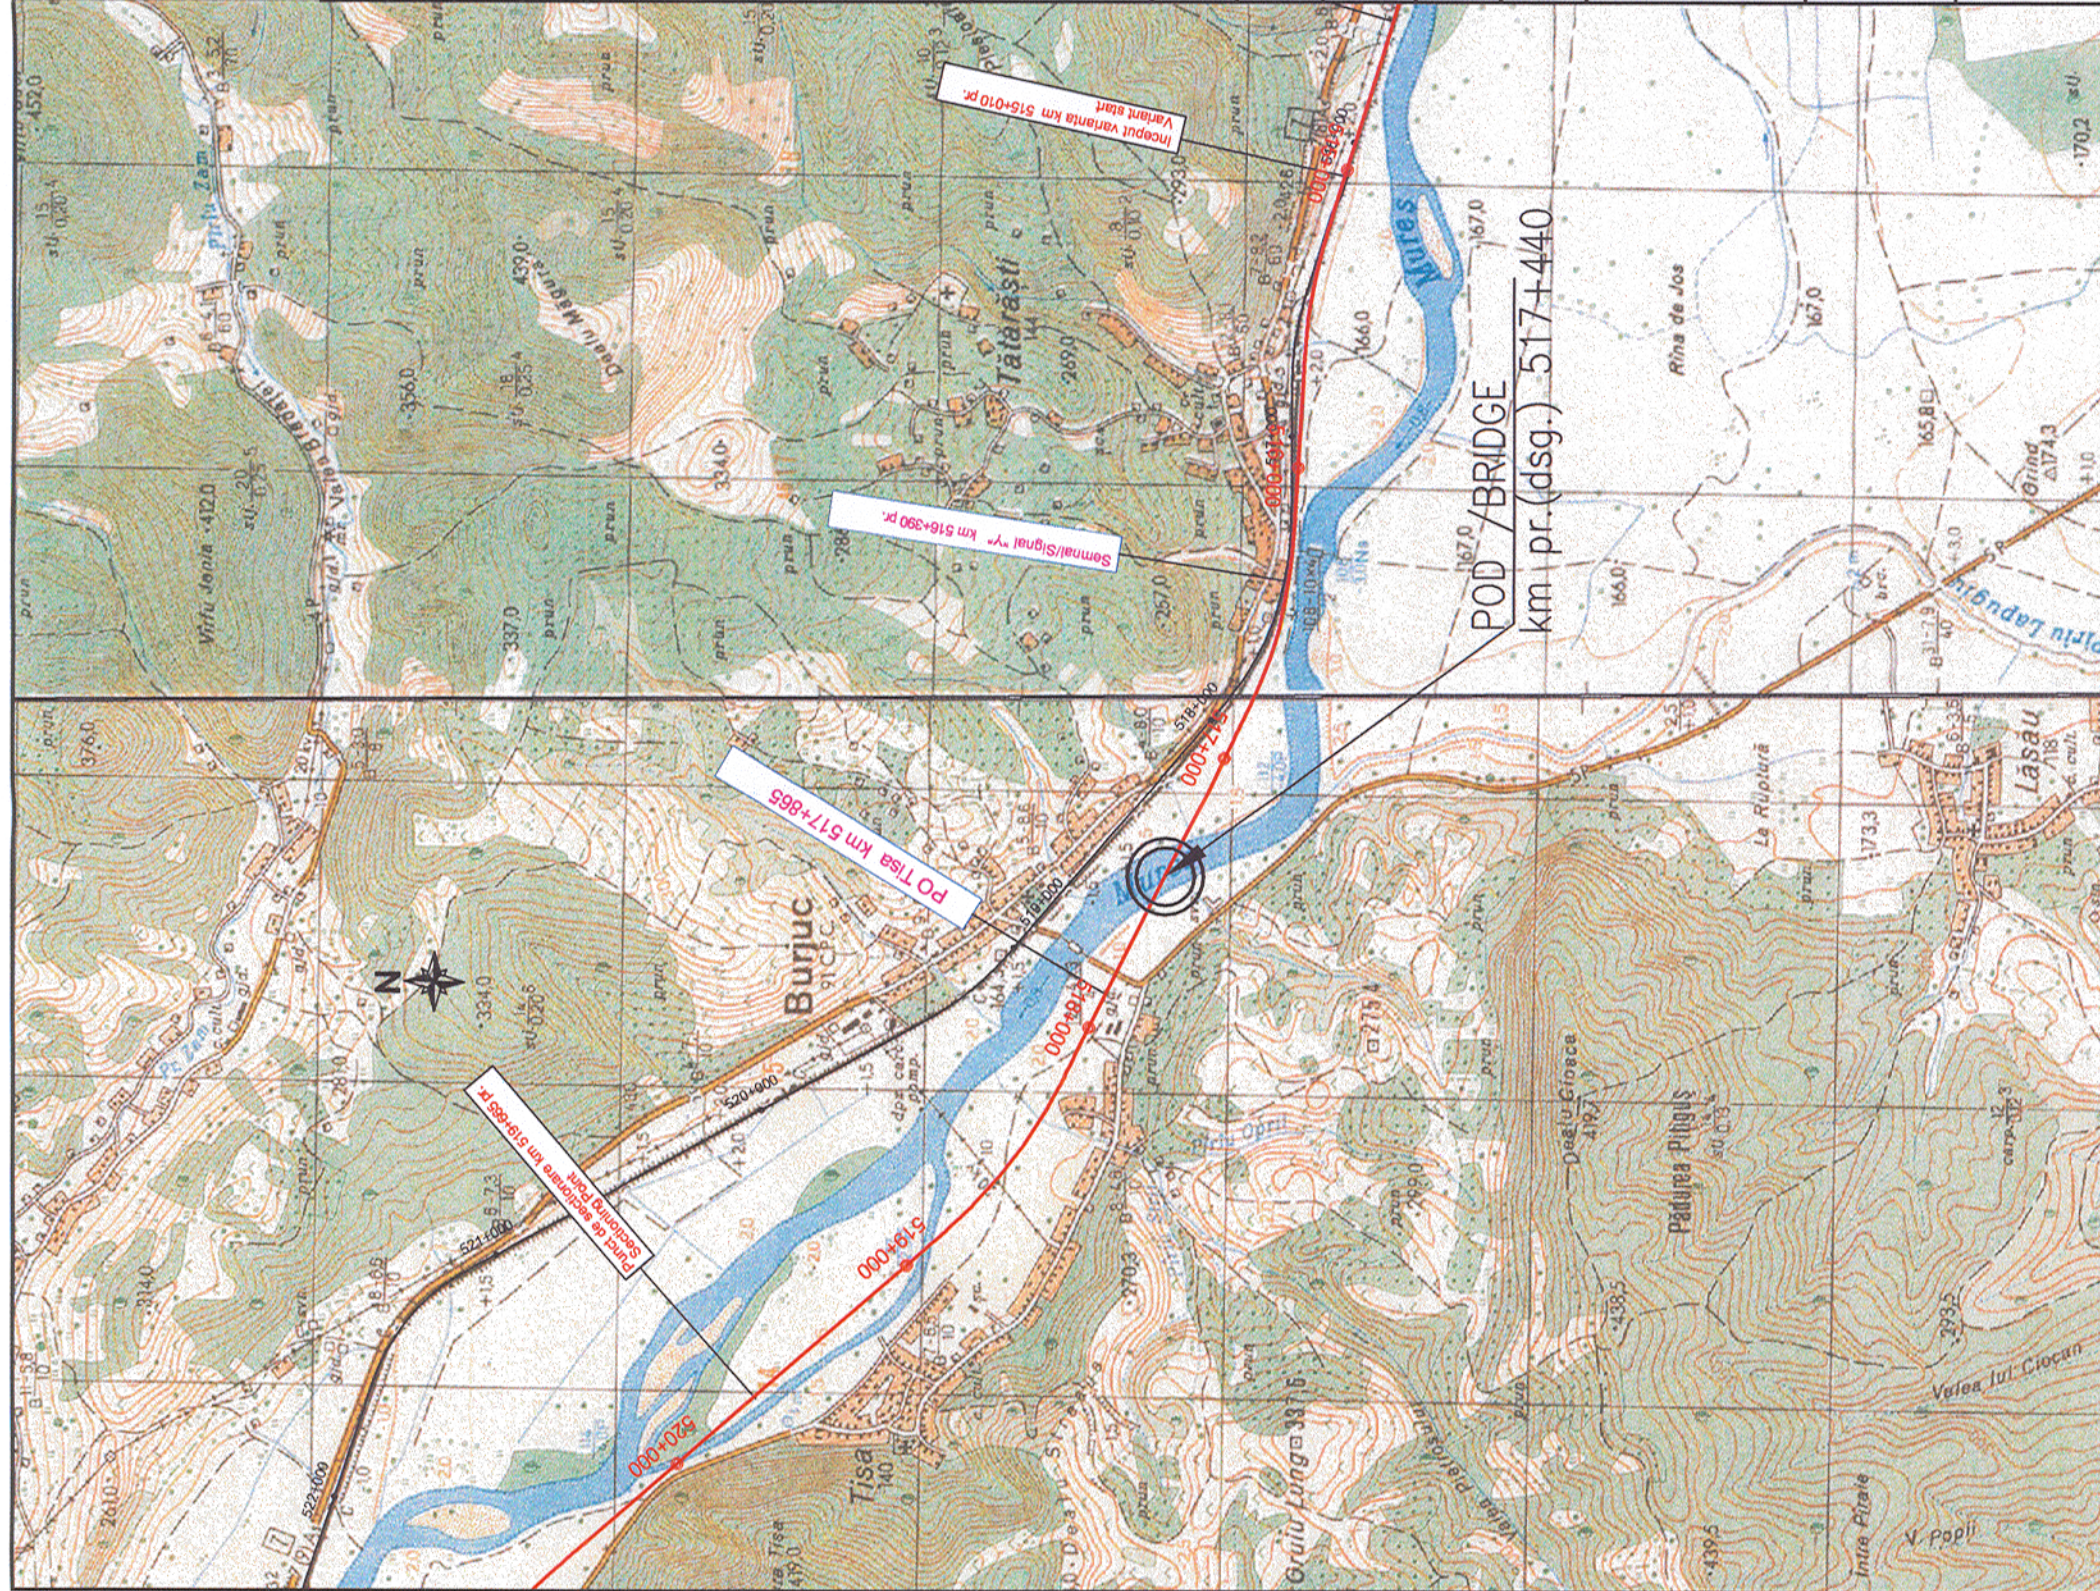

Prezentul plan anuleaza si inlocuieste versiunea anterioara
This plan cancels and replaces previous version

Verificator / Expert Checker / Expert	Cerinta Requirement	Semnatura Signature	Referat / Expertiza Report / Expertise	
				
MINISTERUL TRANSPORTURILOR				
BENEFICIAR / BENEFICIARY : 				
COMPANIA NAȚIONALĂ DE CĂI FERATE "CFR" SA				
PROIECTANT / DESIGNER: 				
Aprobat Approved	Sef de echipa Team leader	C. Teodorescu	01.2013	Semnatura Signature 
Verificat Checked	Expert Cheie Key Expert	R. Tudorașcu	01.2013	
Subcontractant / Subcontractor 				
Aprobat Approved	Adjunct Sef de echipa Deputy Team leader	A.M. Baicu	01.2013	Project 9i 35311.1 Faza / Phase: PTH+CS / TD+TS
Proiectat Designed	Inginer Engineer	R. Tănăsescu	01.2013	
"Reabilitarea liniei c.f. Frontieră - Curtici - Simeria, parte componentă a coridorului IV Pan - European pentru circulația trenurilor cu viteză maximă de 160 km/h" Tronsonul 2-C : cap Y Iltu - cap Y Gurasada "Rehabilitation of the Railway Line Border - Curtici - Simeria, component Part of the IV Pan - European Corridor for the Trains Circulation with maximum speed of 160 km/h" Section 2-C : end Y Iltu - end Y Gurasada				
Denumire desen / Drawing name: PLAN DE INCADRARE IN ZONA / BORDERING PLAN POD / BRIDGE KM.PR.(DSG.) 517+440				
Scara / Scale 1:25000	Revizia / Revision 1 / 04.2013	Cod desen / Drawing Code PT.02.02.17.PO.02.01	Nr / No 01	