


Prezentul plan anuleaza si inlocuieste versiunea anterioara
This plan cancels and replaces previous version

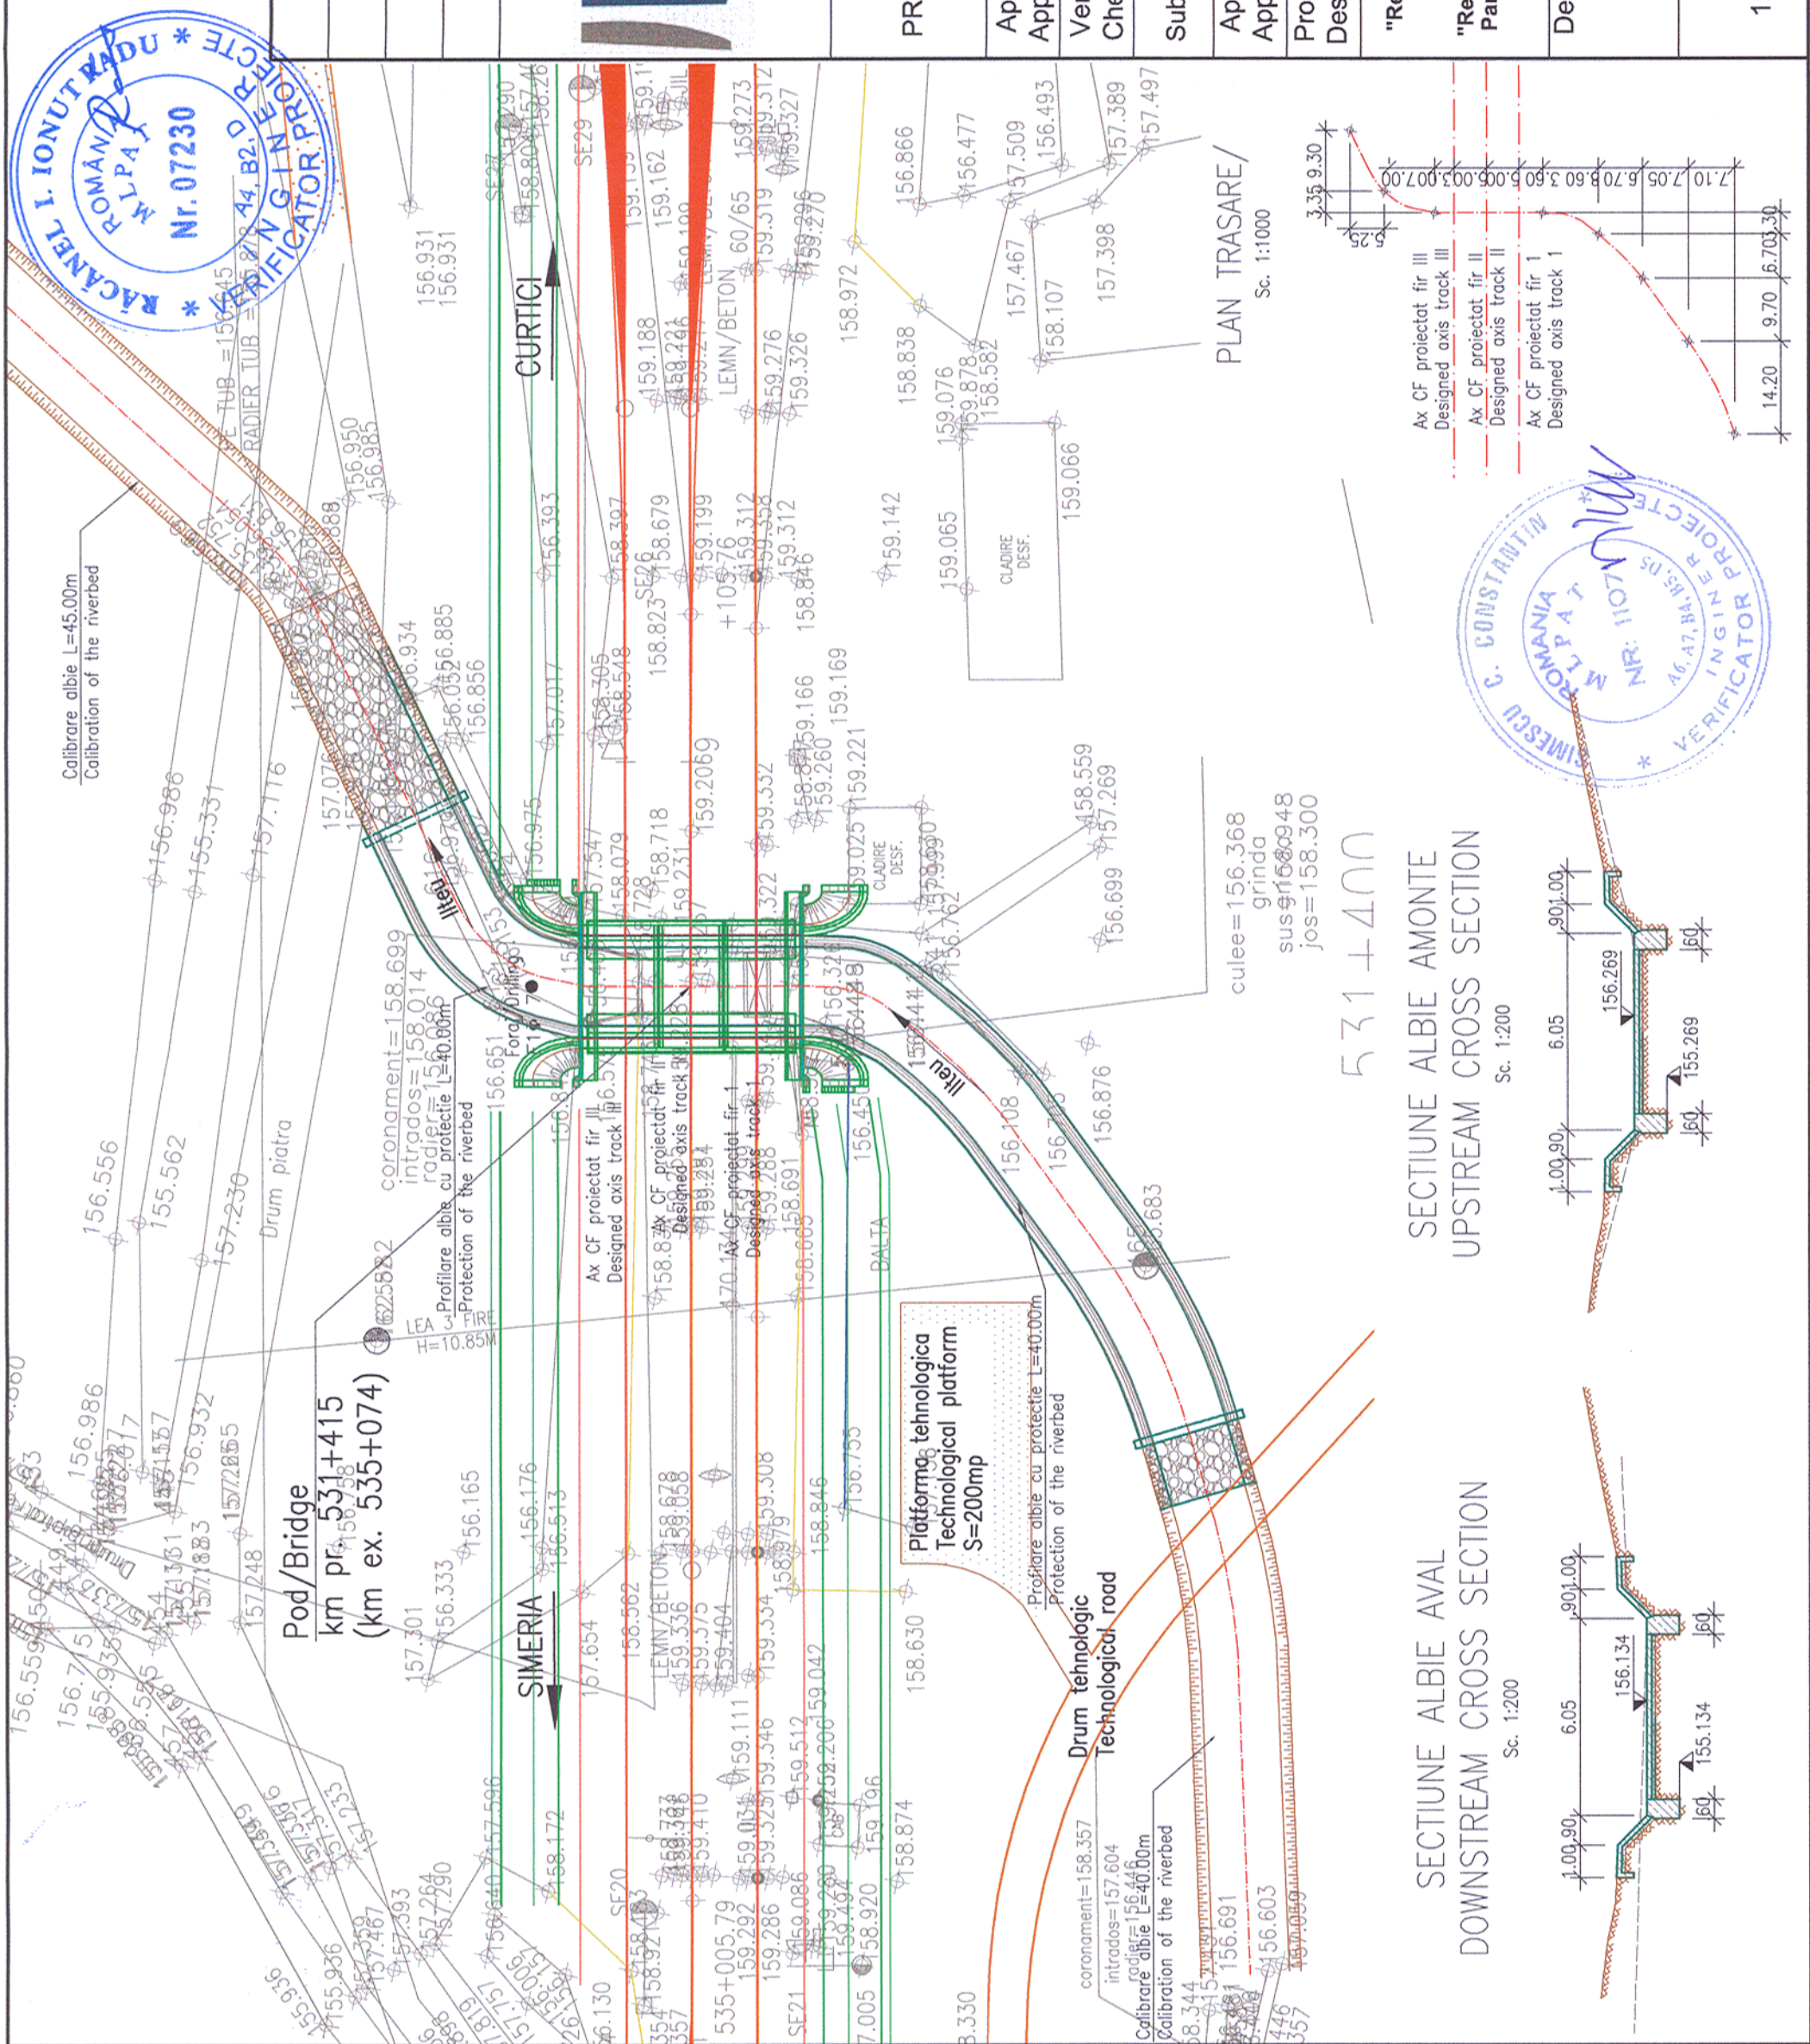

 European Investment Bank		 MINISTERUL TRANSPORTURILOR		 BENEFICIAR / BENEFICIARY : COMPANIA NAȚIONALĂ DE CĂI FERATE "CFR" SA		 PROIECTANT / DESIGNER:		 Subcontractant / Subcontractor	
Verificator / Expert Checker / Expert	Cerinta Requirement	Semnatura Signature	Referat / Expertiza Report / Expertise	 MINISTERUL TRANSPORTURILOR		 BENEFICIAR / BENEFICIARY : COMPANIA NAȚIONALĂ DE CĂI FERATE "CFR" SA		 PROIECTANT / DESIGNER:	
Aprobat Approved		Sef de echipa Team leader		C. Teodorescu		Data Date		01.2013	
Verificat Checked		Expert Cheie Key Expert		R. Tudorascu		Data Date		01.2013	
Aprobat Approved		Adjunct Sef de echipa Deputy Team leader		A.M. Baicu		Data Date		01.2013	
Proiectat Designed		Inginer Engineer		T. Mihali		Data Date		01.2013	
"Reabilitarea liniei c.f. Frontiera - Simeria, parte componentă a coridorului IV Pan - European pentru circulația trenurilor cu viteză maximă de 160 km/h" Tronsoanel 2-C : cap Y Ilteu - cap Y Gurasada		"Reabilitarea liniei c.f. Frontiera - Simeria, parte componentă a coridorului IV Pan - European pentru circulația trenurilor cu viteză maximă de 160 km/h" Tronsoanel 2-C : cap Y Ilteu - cap Y Gurasada		Project 9i 35311.1		Faza / Phase: PTH+CS / TD+TS		02	
Scara / Scale 1:1000 1:500 1:200		Revizia / Revision 1 / 04.2013		Cod desen / Drawing Code PT.02.02.16.PO.02.02		Nr / No 02			

PLAN TRASARE /
Sc. 1:1000

SECTIUNE ALBIE AMONTE
UPSTREAM CROSS SECTION
Sc. 1:200

SECTIUNE ALBIE AVA
DOWNSTREAM CROSS SECTION
Sc. 1:200

