


PLAN TRASARE ALBIE
RIBERBED CALIBRATION PLAN
Sc. 1:500

Prezentul plan anuleaza si inlocuieste versiunea anterioara
This plan cancels and replaces previous version

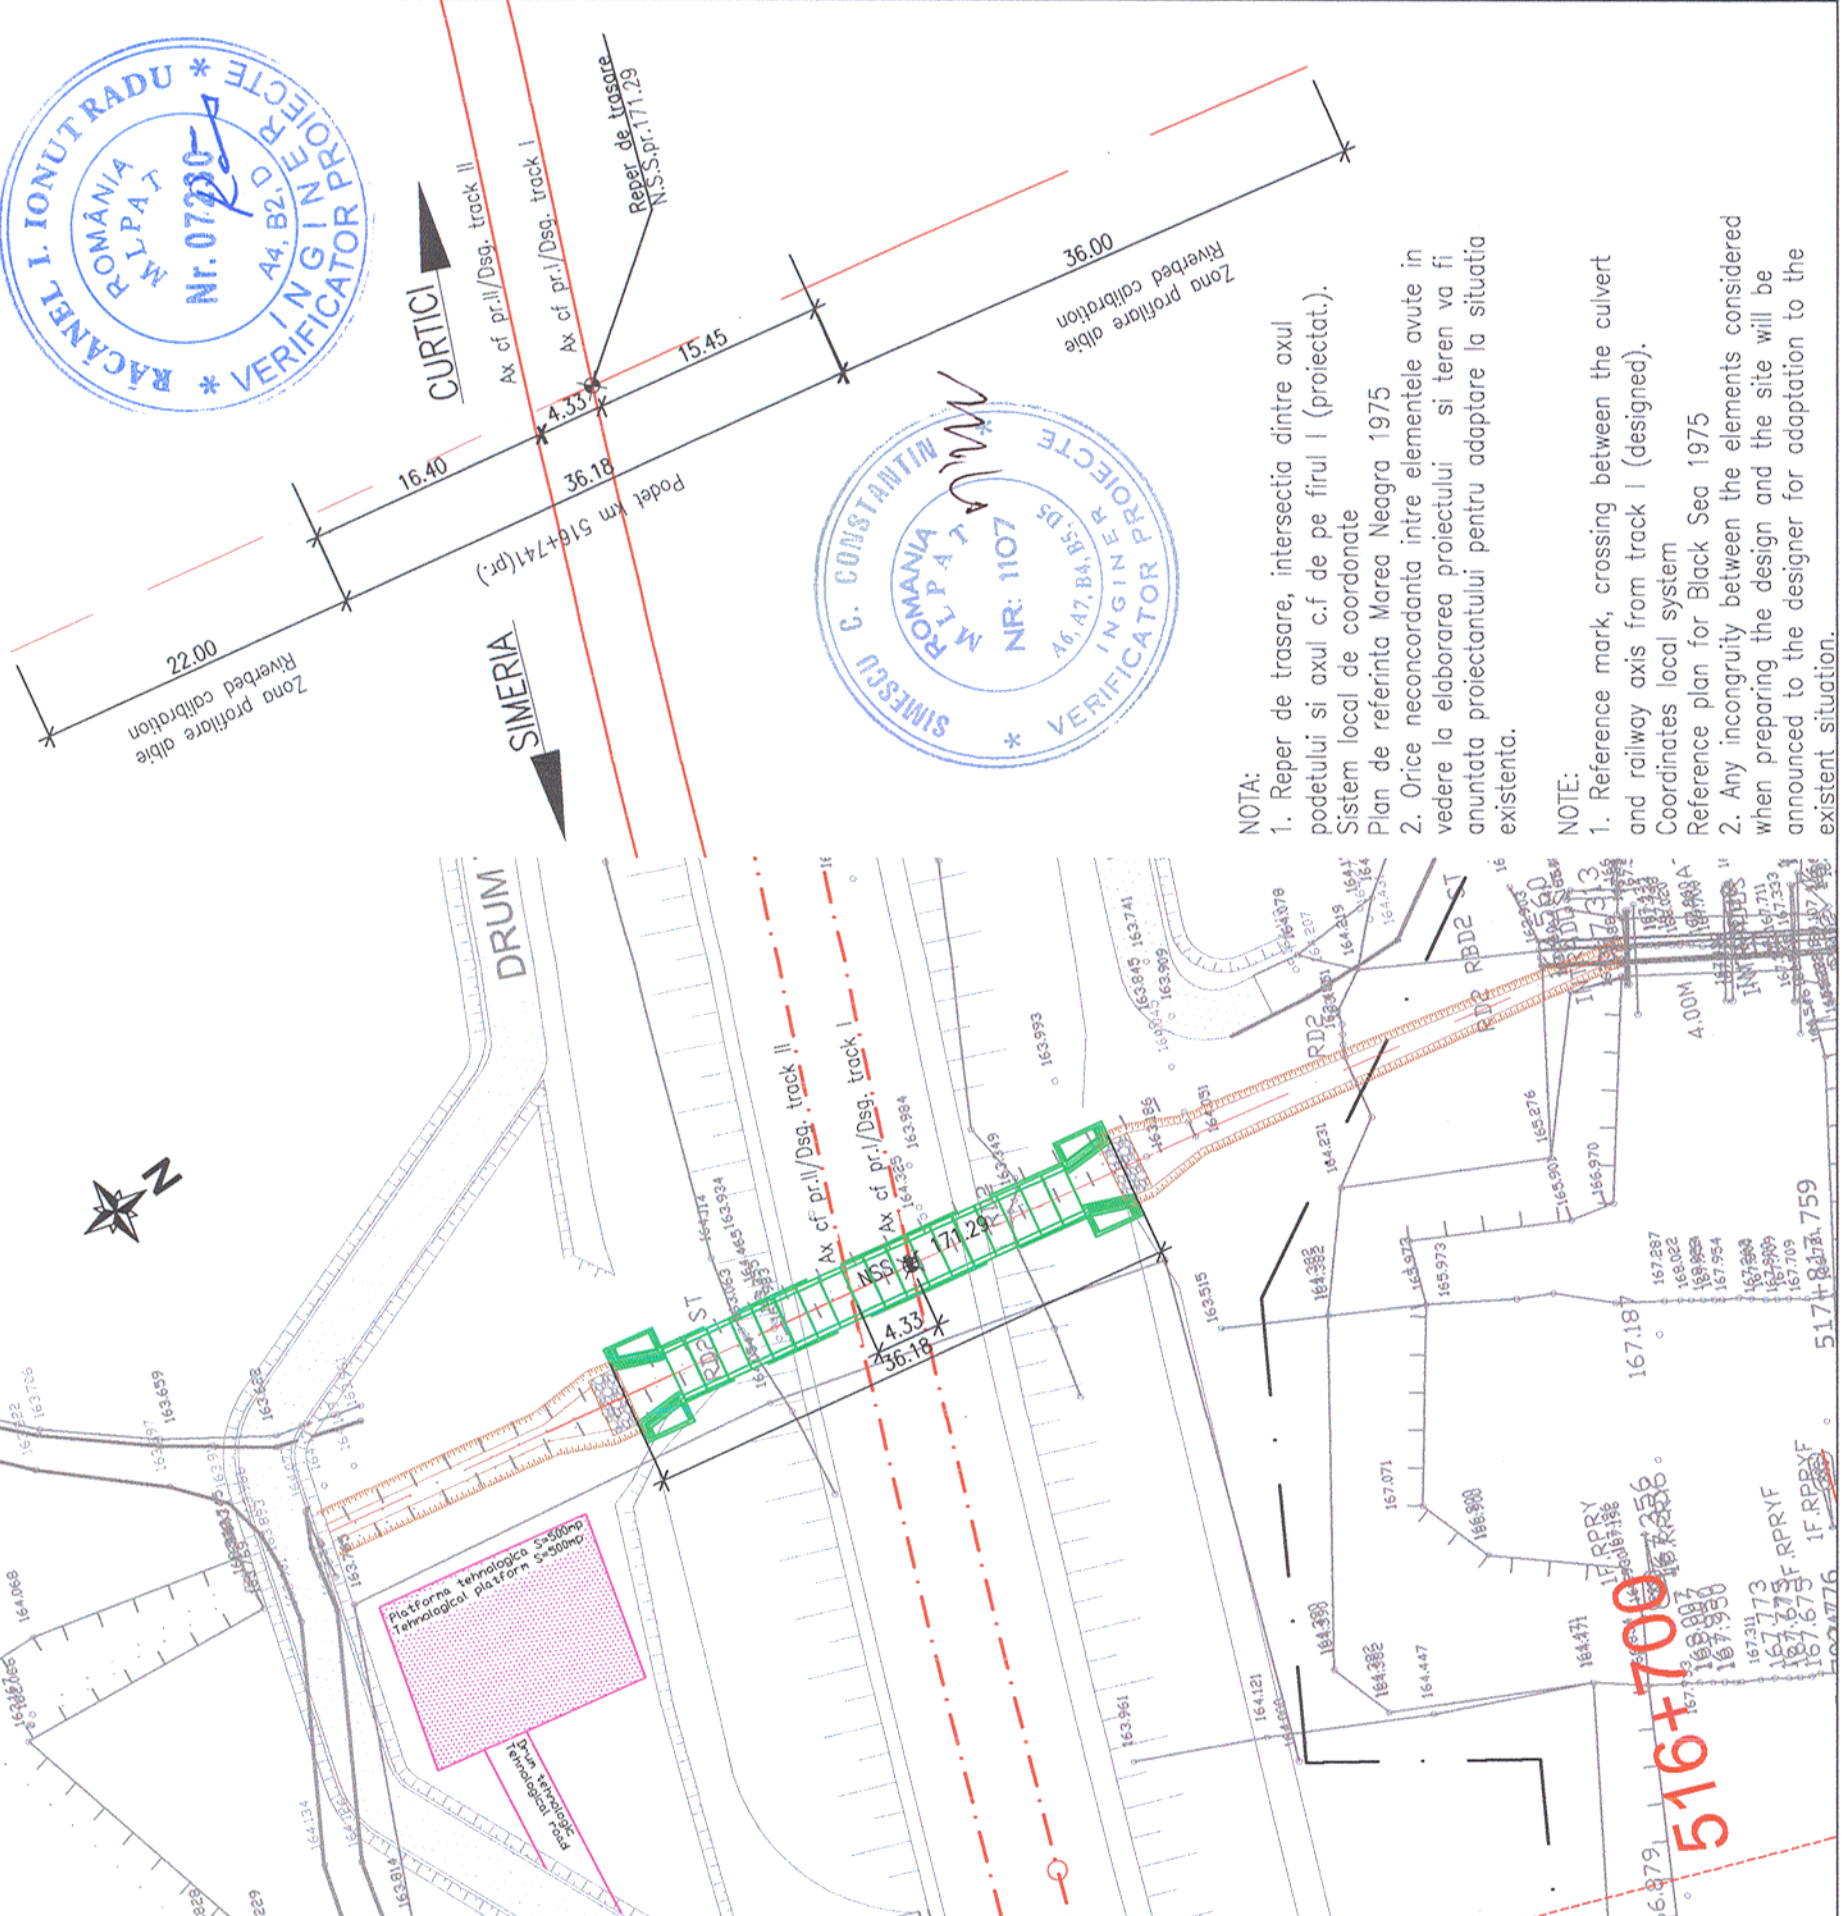

NOTA:
1. Reper de trasare, intersectia dintre axul podetului si axul c.f. de pe firul I (proiectat).
Sistem local de coordonate
Plan de referinta Marea Neagra 1975
2. Orice neconcordanza intre elementele avute in vedere la elaborarea proiectului si teren va fi anuntata proiectantului pentru adaptare la situatia existenta.

NOTE:
1. Reference mark, crossing between the culvert and railway axis from track I (designed).
Coordinates local system
Reference plan for Black Sea 1975
2. Any incongruity between the elements considered when preparing the design and the site will be announced to the designer for adaptation to the existent situation.

Verificator / Expert Checker / Expert	 European Investment Bank		Semnatura Signature	Referat / Expertiza Report / Expertise
Cerinta Requirement	 MINISTERUL TRANSPORTURILOR BENEFICIAR / BENEFICIARY : COMPANIA NAȚIONALĂ DE CĂI FERATE "CFR" SA		Semnatura Signature	Referat / Expertiza Report / Expertise
PROIECTANT / DESIGNER: 				
Aprobat Approved	Sef de echipa Team leader	C. Teodorescu	Semnatura Signature	
Verificat Checked	Expert Cheie Key Expert	R. Tudorascu	Data Date	
Aprobat Approved	Adjunct Sef de echipa Deputy Team leader	A.M. Baicu	Data Date	
Proiectat Designed	Inginer Engineer	S. Amăricăi	Data Date	
"Reabilitarea liniei c.f. Frontiera - Simeria, parte componentă a coridorului IV Pan - European pentru circulația trenurilor cu viteză maximă de 160 km/h" "Rehabilitation of the Railway Line Border - Curtici - Simeria, component Part of the IV Pan - European Corridor for the Trains Circulation with maximum speed of 160 km/h" Section 2-C : end Y Ilteu - end Y Gurasada				
Denumire desen / Drawing name:				
PLAN DE SITUATIE / LAYOUT PLAN PODET/CULVERT KM PR. 516+741/ KM EX. 517+839				
Scara / Scale 1:500	Revizia / Revision 1 / 04.2013	Cod desen / Drawing Code PT.02.02.17.PO.01.02	Nr / No 02	

516+741