



SECTIUNE LONGITUDINALA/LONGITUDINAL SECTION A-A

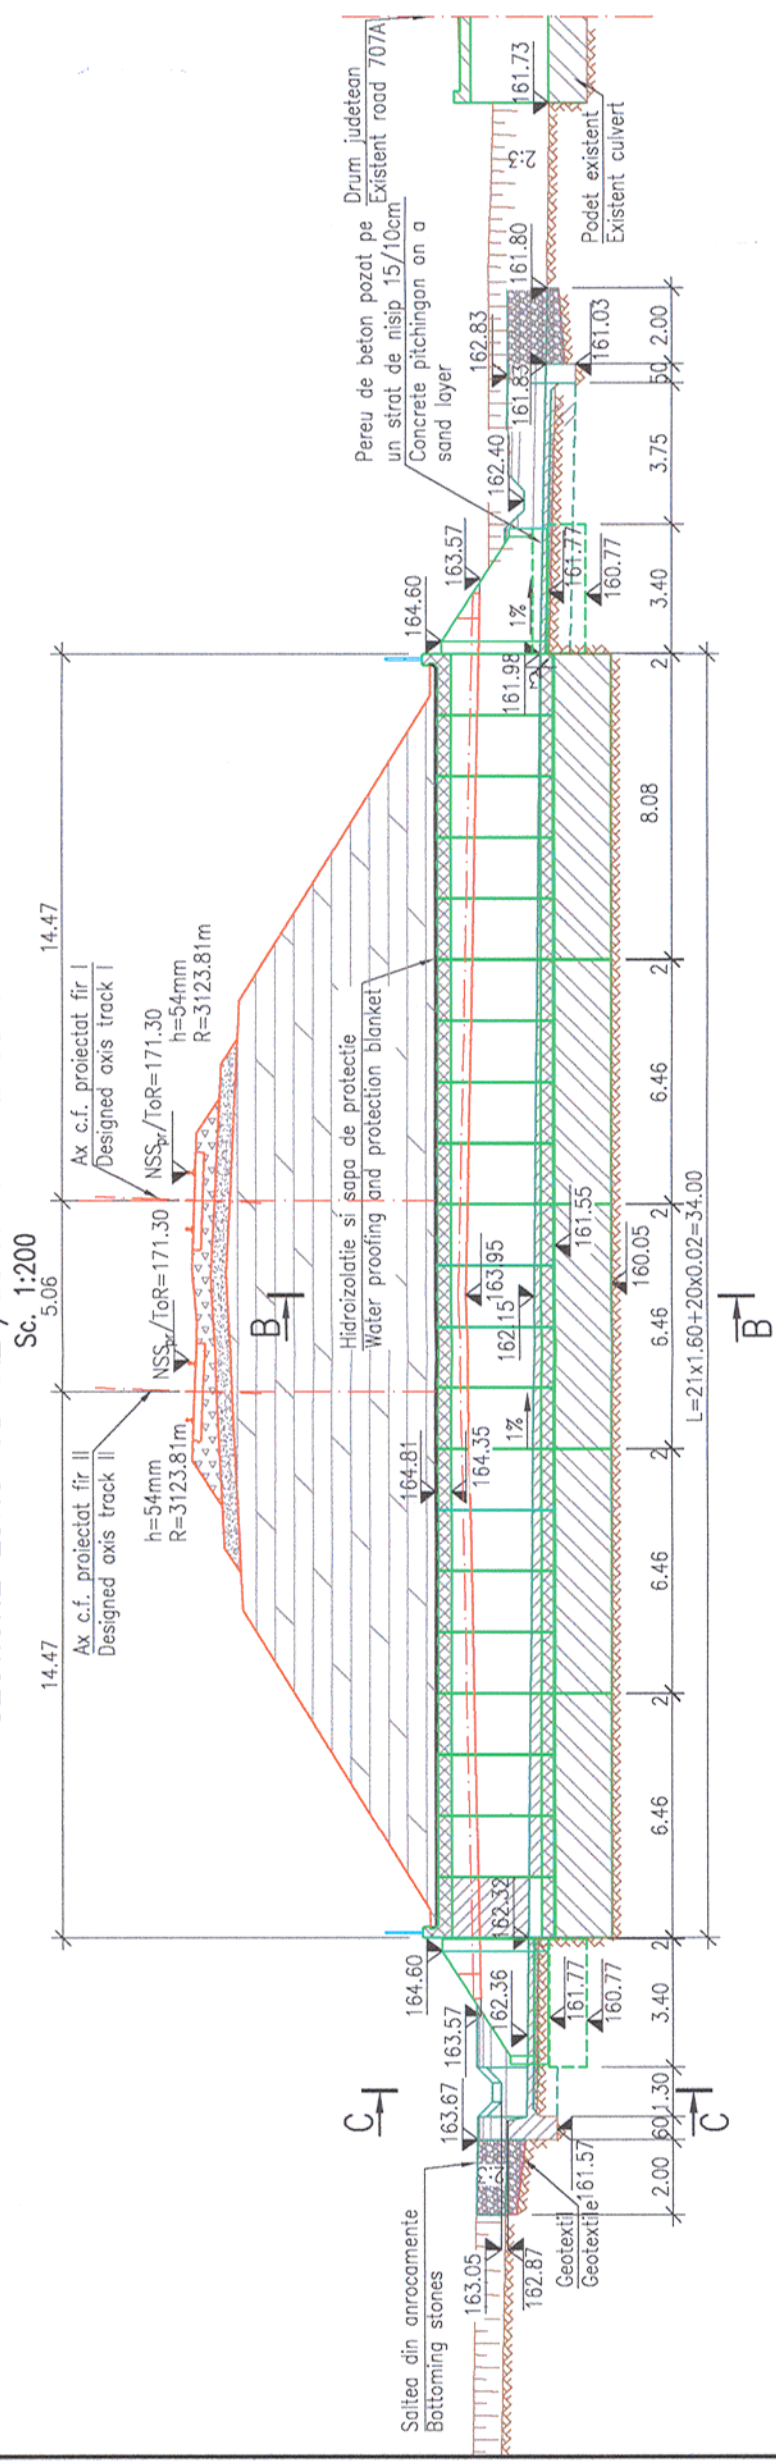

VEDERE PLANA / PLAN VIEW

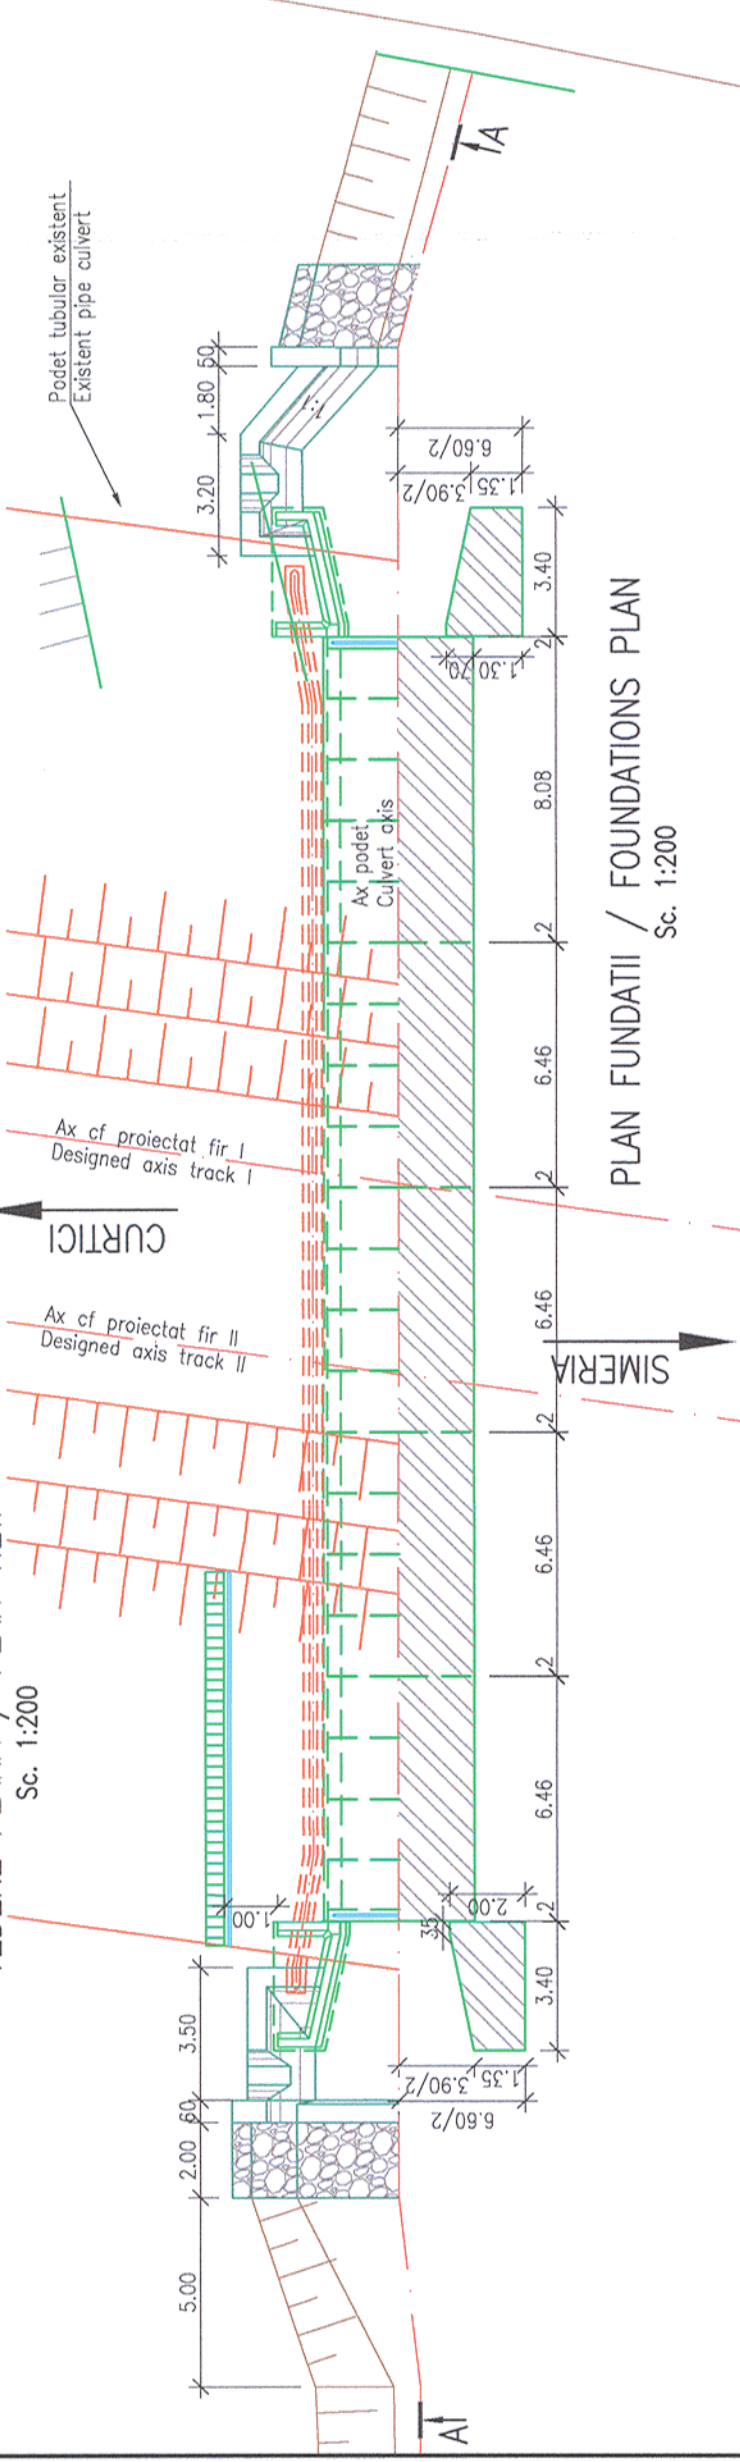

PLAN FUNDATII / FOUNDATIONS PLAN




1. Conform H.G. 766/1997 lucrarea se încadrează în categoria "B" a construcțiilor de importanță deosebită.
2. Proiectul va fi verificat de verificatori atestați MLPAI la exigențele A.4, B.2 și D.2.
3. Complying with H.G. 766/1997 this structure belongs to category "B" of importance.
4. The project will be verified at A.4, B.2 and D.2 requirements.


CONVOI DE CALCUL LM71
LOADING MODEL LM71

OBSERVAȚIE: Pe toate suprafețele din beton în contact cu pământul se vor aplica 2 straturi de emulsie din bitum fierizat.
ATTENTION: All concrete surfaces in contact with soil will be coated with 2 bituminous layers.


SECTIUNE/SECTION C-C

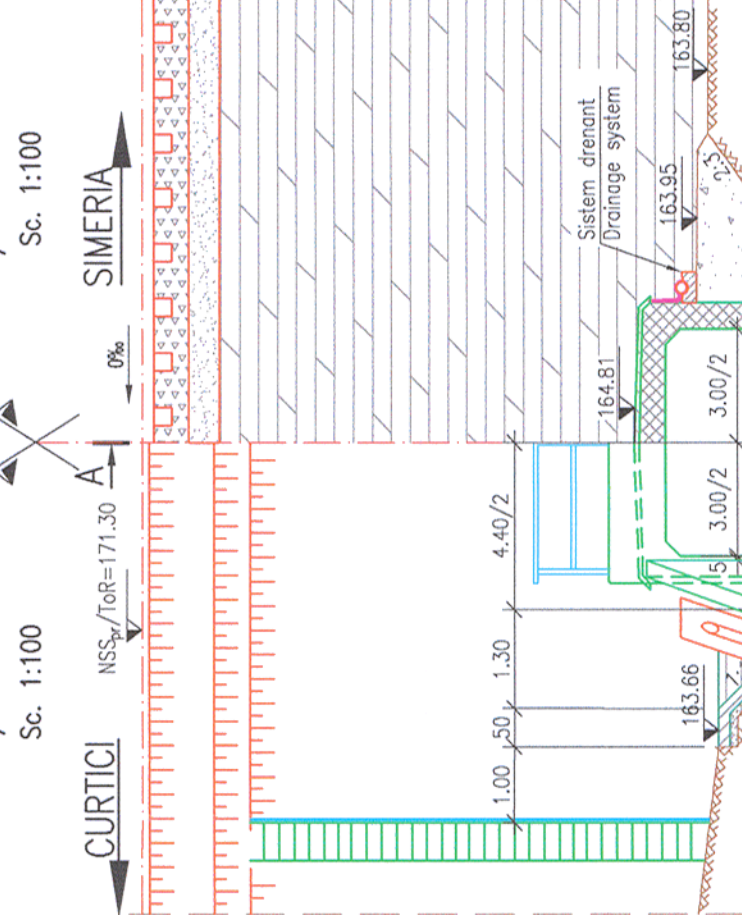

SECTIUNE/SECTION B-B

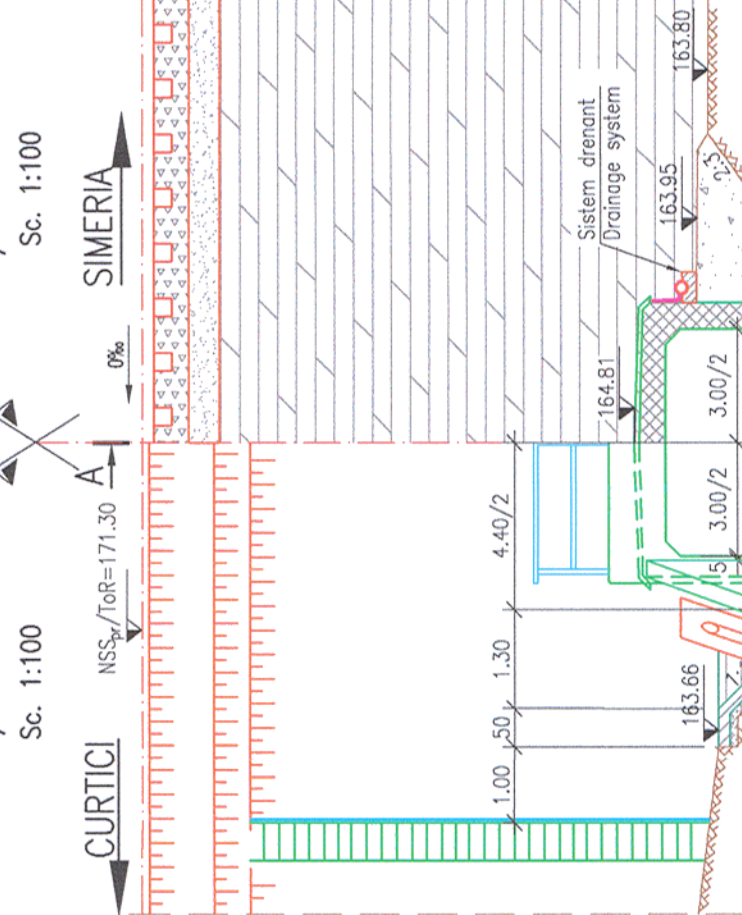

FISA FORAJULUI/BOREHOLE LOG

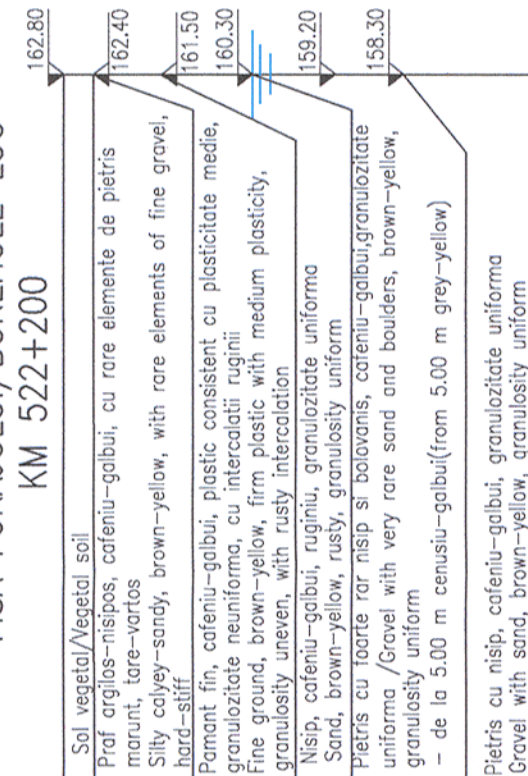

LEGENDA BETOANELOR/CONCRETE LEGEND

conform NE 012-1:2007/SR EN 206-1

	BETON C35/45 – Clasa de expunere XC4+XD1+XF3, agregate D _{max} 22
	ELEMENTE PREFABRICATE/PREFABRICATED ELEMENTS
	BETON C25/30 – Clasa de expunere XC2+XF1+XA1, agregate D _{max} 22.
	FUNDATII DIRECTE SI FUNDATII PROVIZORII/DIRECT FOUNDATIONS AND TEMPORARY FOUNDATIONS
	BETON C25/30 – Clasa de expunere XC4+XF1+XM1, agregate D _{max} 16.
	SAPA DE PROTECȚIE A HIDROIZOLATIEI/WATERPROOFING PROTECTION
	BETON C25/30 – Clasa de expunere XC4+XF3+XA1, agregate D _{max} 22.
	PEREU SI SCARI DE ACCES/PITCHING, ACCES AND STAIRS
	BETON C16/20 – Clasa de expunere X0+XF3, agregate D _{max} 16.
	DREN, BETON DE PANTA SI DE EGAUZARE
	DRAINAGE, SLOPE AND LEAN CONCRETE

NOTE:

- The present drawing was drafted based on the following data:
 - Topographic study;
 - Geotechnical study;
 - Hydrologic study;
 - Data collected on site;
- The designed culvert contains the following elements:
 - frames type C38EN;
 - Connecting the new culvert with the embankments downstream and upstream by prefabricated wings type A2EN ;
 - There are provided access stairs on the upstream, in downstream of the culvert;
 - Bottoming stones of 2.00 m long on the upstream and on the downstream;
- The provisions of the following legislation are to be strictly observed during execution "Code of practice for execution of concrete", indicative NE 012-1:2007, "Code of practice for executing the concrete, reinforced concrete and prestressed concrete works", indicative NE 012-2:2010, "Code of practice for executing the concrete, reinforced concrete and prestressed pre-cast elements", indicative NE 012-2007 NE 013/2002, "Normative for checking the quality and the taking-over of related construction works" indicative C56-85, SR EN 206-1 and Technical Specifications.

NOTA:

- Prezentul plan s-a întocmit în baza următoarelor date:
 - studiu topografic;
 - studiu geotehnic;
 - studiu hidrologic;
 - date culese pe teren
- Podul proiectat conține următoarele elemente:
 - cadre tip C38EN;
 - racordarea podului nou cu terasamentele avii și amonte cu arpi prefabricate tip A2EN;
 - se prevăd scări de acces pe terasament în amonte și avii de podet, pe diagonala;
 - sațiile de 2.00m lungime din piatră brută, la capetele amonte și avii de podetului;
- La executie se vor respecta cu stricte prevederile din SR EN 206-1, "Codul de practică pentru producerea betonului", indicativ NE 012-1:2007, "Codul de practică pentru executarea lucrărilor din beton, beton armat și beton precomprimat", indicativul NE 012-2:2010, "Codul de practică pentru executarea elementelor prefabricate din beton, beton armat și beton precomprimat", indicativul NE013/2002, din "Normativul pentru verificarea calitatii și recepția lucrărilor de construcții aferente" indicativ C56-85 și a Căminului de Sarcini.

PLANURI/DETALII GENERALE / GENERAL DRAWING DETAILS

ACOPERIRE ROSTURI ELEMENTE PREFABRICATE	P	T	0	2	0	2	0	0	P	0	0	1
JOINTS COVERING PRECAST ELEMENTS	P	T	0	2	0	2	0	0	P	0	0	1
HIDROIZOLATIE SI SISTEM DE DRENARE PODETE	P	T	0	2	0	2	0	0	P	0	0	2
WATERPROOFING AND DRAINAGE SYSTEMCULVERTS	P	T	0	2	0	2	0	0	P	0	0	2
PARAPET METALIC PODETE	P	T	0	2	0	2	0	0	P	0	0	3
METALLIC HANDRAIL CULVERTS	P	T	0	2	0	2	0	0	P	0	0	3
PLAN COFRAJ CADRU TIP C3S_m	P	T	0	2	0	2	0	0	P	0	0	1
SHUTTERING PLAN FRAME TYPE C3S_m	P	T	0	2	0	2	0	0	P	0	0	1
PLAN COFRAJ CADRU TIP C3S_c	P	T	0	2	0	2	0	0	P	0	0	1
SHUTTERING PLAN FRAME TYPE C3S_c	P	T	0	2	0	2	0	0	P	0	0	1
PLAN COFRAJ ARIPIA TIP A2EN	P	T	0	2	0	2	0	0	P	0	0	1
SHUTTERING PLAN WING A2EN TYPE	P	T	0	2	0	2	0	0	P	0	0	1

PROIECTANT / DESIGNER:



01.2013

01.2013

01.2013



01.2013

01.2013

Project 9i

35311.1

Faza / Phase:

PTH+CS / TD+TS

Denumire desen / Drawing name:

DISPOZITIE GENERALA / GENERAL OUTLINE
PODET / CULVERT KM pr. 522+520

1:200, 1:100

Revizia / Revision

1 / 04.2013


Cod desen / Drawing Code

PT.02.02.17.PO.09.03

Nr / No

03

Prezentul plan anuleaza si inlocuieste versiunea anterioara
This plan cancels and replaces previous version

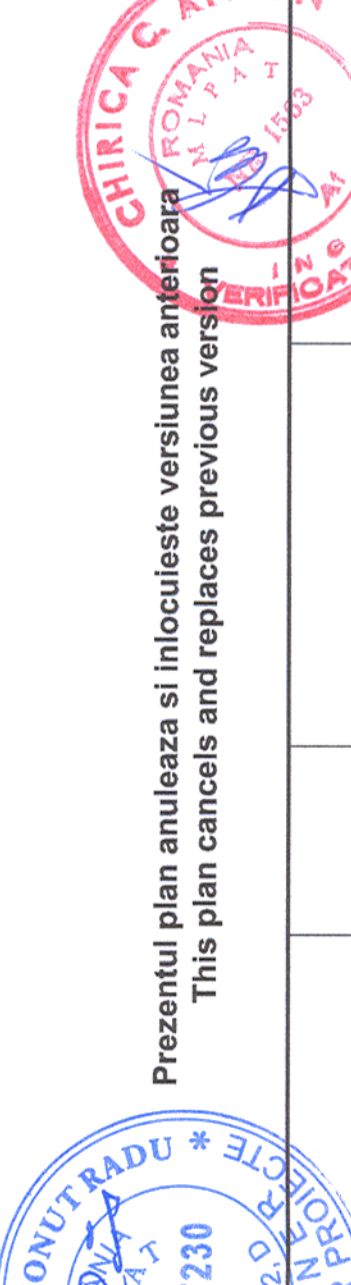

Verificator / Expert
Checker / Expert

Semnatura
Signature

Referat / Expertiza
Report / Expertise



BENEFICIAR / BENEFICIARY :

COMPANIA NAȚIONALĂ DE CĂI FERATE "CFR" SA

01.2013

01.2013

