

Acest plan anulează și înlocuiește planul nr. PT.02.04.17.2.AR.02.002 elaborat la data de 01.12.2013.  
This layout plan canceled and replaced layout plan no. PT.02.04.17.2.AR.02.002 prepared on 01.12.2013.

VERIFICATOR PROIECTANT / DESIGNER:  
Șef de echipă / Team leader  
Expert Cheie / Key Expert  
Subcontractant / Subcontractor

|  |                        |  |   |
|--|------------------------|--|---|
| Verificator / Expert<br>Checker / Expert | Cerința<br>Requirement | Semnatura<br>Signature   | Referat / Expertiza<br>Report / Expertise |
|  |                        | MINISTERUL TRANSPORTURILOR<br>BENEFICIAR / BENEFICIARY:<br><br>COMPANIA NAȚIONALĂ DE CĂI FERATE "CFR" SA |   |

PROIECTANT / DESIGNER:  
Șef de echipă / Team leader  
Expert Cheie / Key Expert  
Subcontractant / Subcontractor

|                                |         |  |                       |
|--------------------------------|---------|--|-----------------------|
| Aprobat / Approved             | 01.2013 |  | Semnatura / Signature |
| Verificat / Checked            | 01.2013 |  |                       |
| Subcontractant / Subcontractor |         |  | Semnatura / Signature |
| Aprobat / Approved             | 01.2013 |  |                       |
| Verificat / Checked            | 01.2013 |  |                       |

"Reabilitarea liniei c.f. Frontiera - Curtici - Simeria, parte componentă a coridorului IV Pan - European pentru circulația trenurilor cu viteză maximă de 160 km/h"  
"Rehabilitation of the Railway Line Border - Curtici - Simeria, component Part of the IV Pan - European Corridor for the Trains Circulation with maximum speed of 160 km/h"

Denumire desen / Drawing name:  
Punct de Oprite Tisa - Refugiu / Section A-A si Sectiunea B-B  
Stopping Point Tisa - Refuge / Section A-A and Section B-B

Scara / Scale: 1:50

Revizia / Revision: 1/05.2013


Cod desen / Drawing Code: PT.2C.04.17.2.AR.02.002

Nr. / No: 02/03


Faza / Phase: PTh+CS / TD+TS

Project 9i  
35311.1

ORDINUL ARHITECTILOR DIN ROMANIA  
4065  
Margareta FOTACHE  
Arhitect cu drept de semnătură

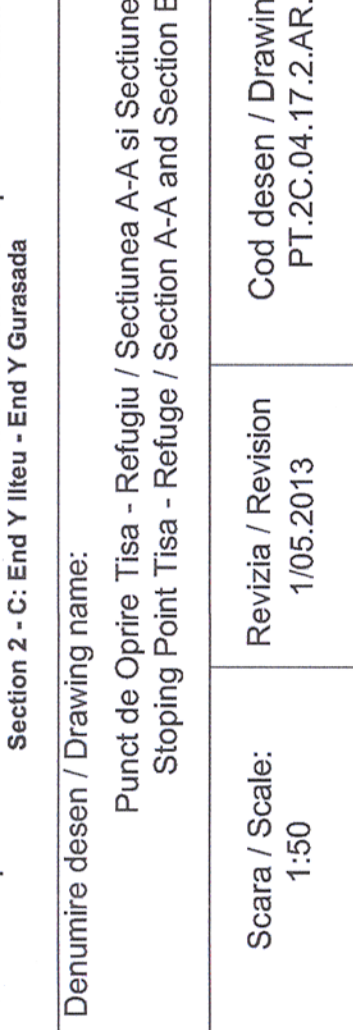

**SECTIUNEA B - B**

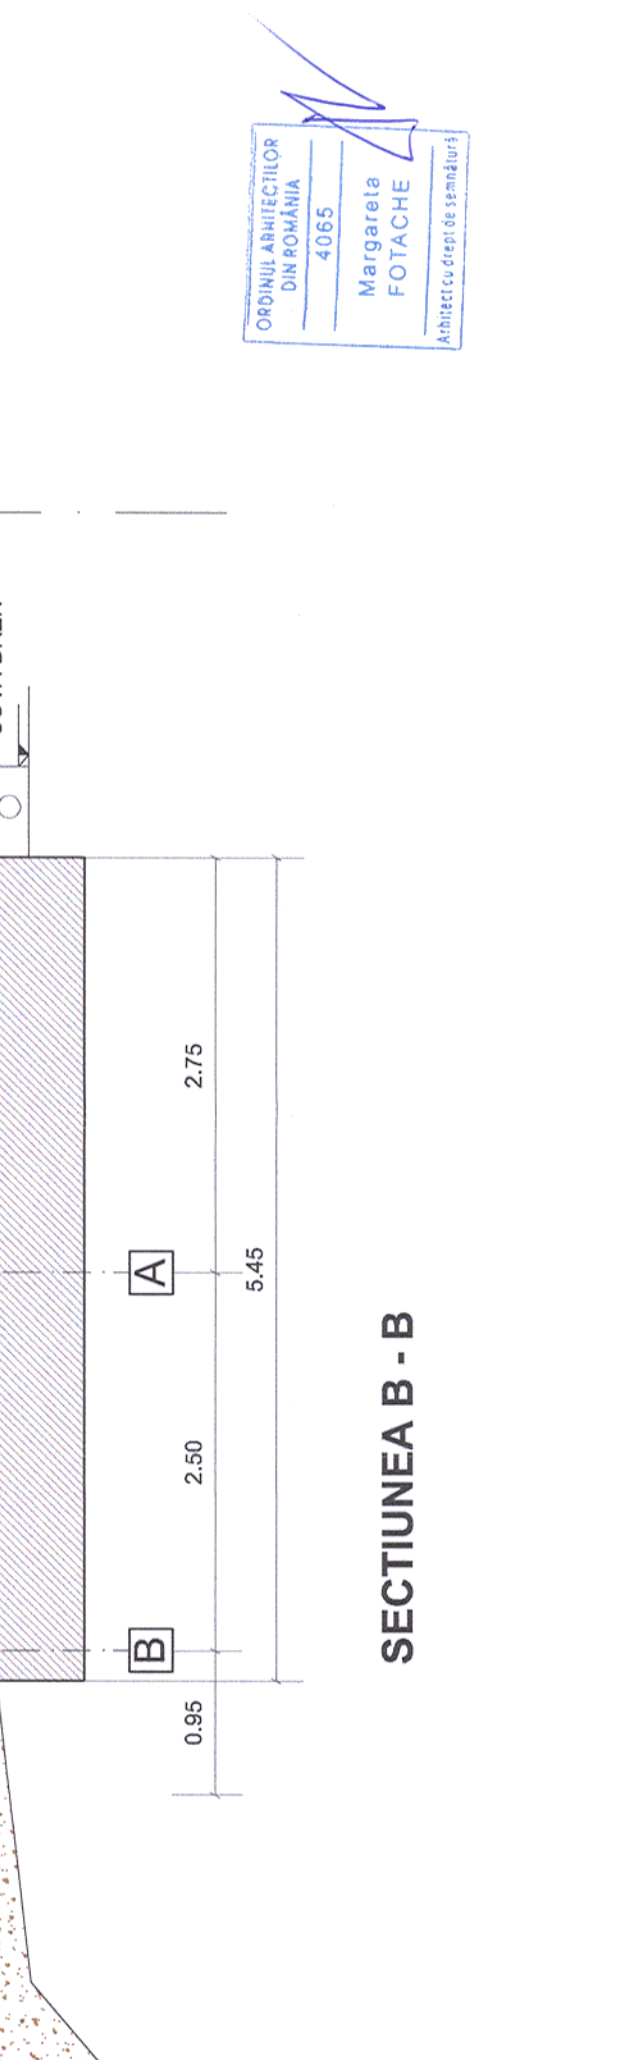

**SECTIUNEA A-A**