



CLASA DE IMPORTANTA A CONSTRUCTIEI: II - IMPORTANTA DEOSEBITA (cf. P100/2006)
 CATEGORIA DE IMPORTANTA: C - NORMALA (cf. HG 766/1997)
 GRAD DE REZISTENTA LA FOC: II (cf. P118/1999)

Acest plan anulează și înlocuiește planul nr. PT.02.04.18.AR.03.003 elaborat la data de 01.10.2013
 This layout plan canceled and replaced layout plan no. PT.02.04.18.AR.03.003 prepared on 01.10.2013

SECTIUNE B-B

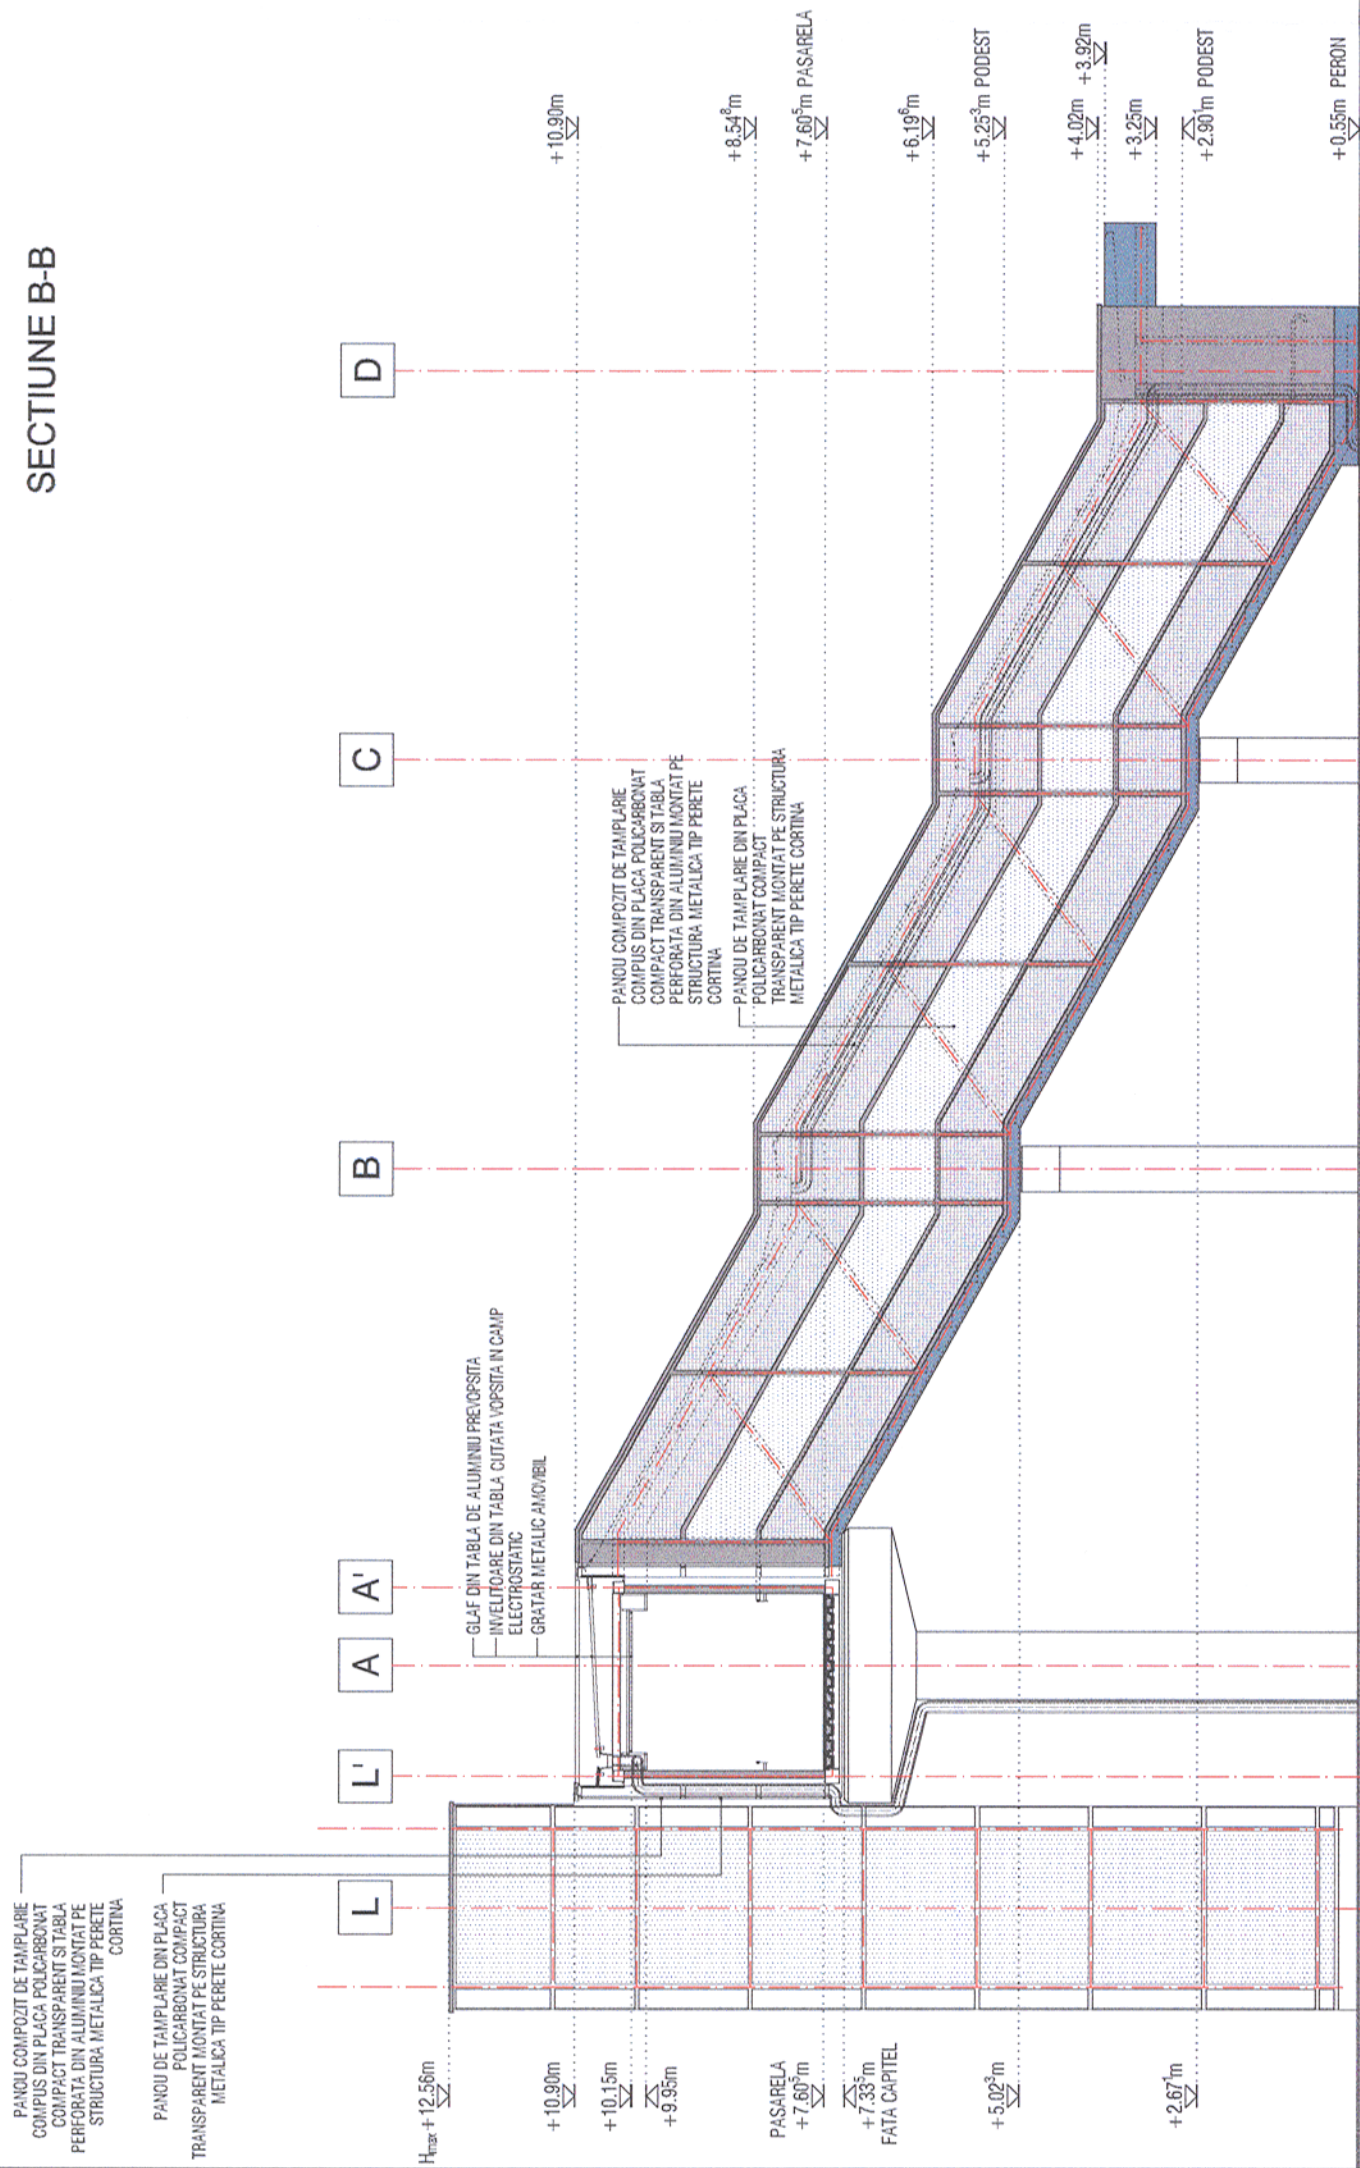

SECTIUNE A-A

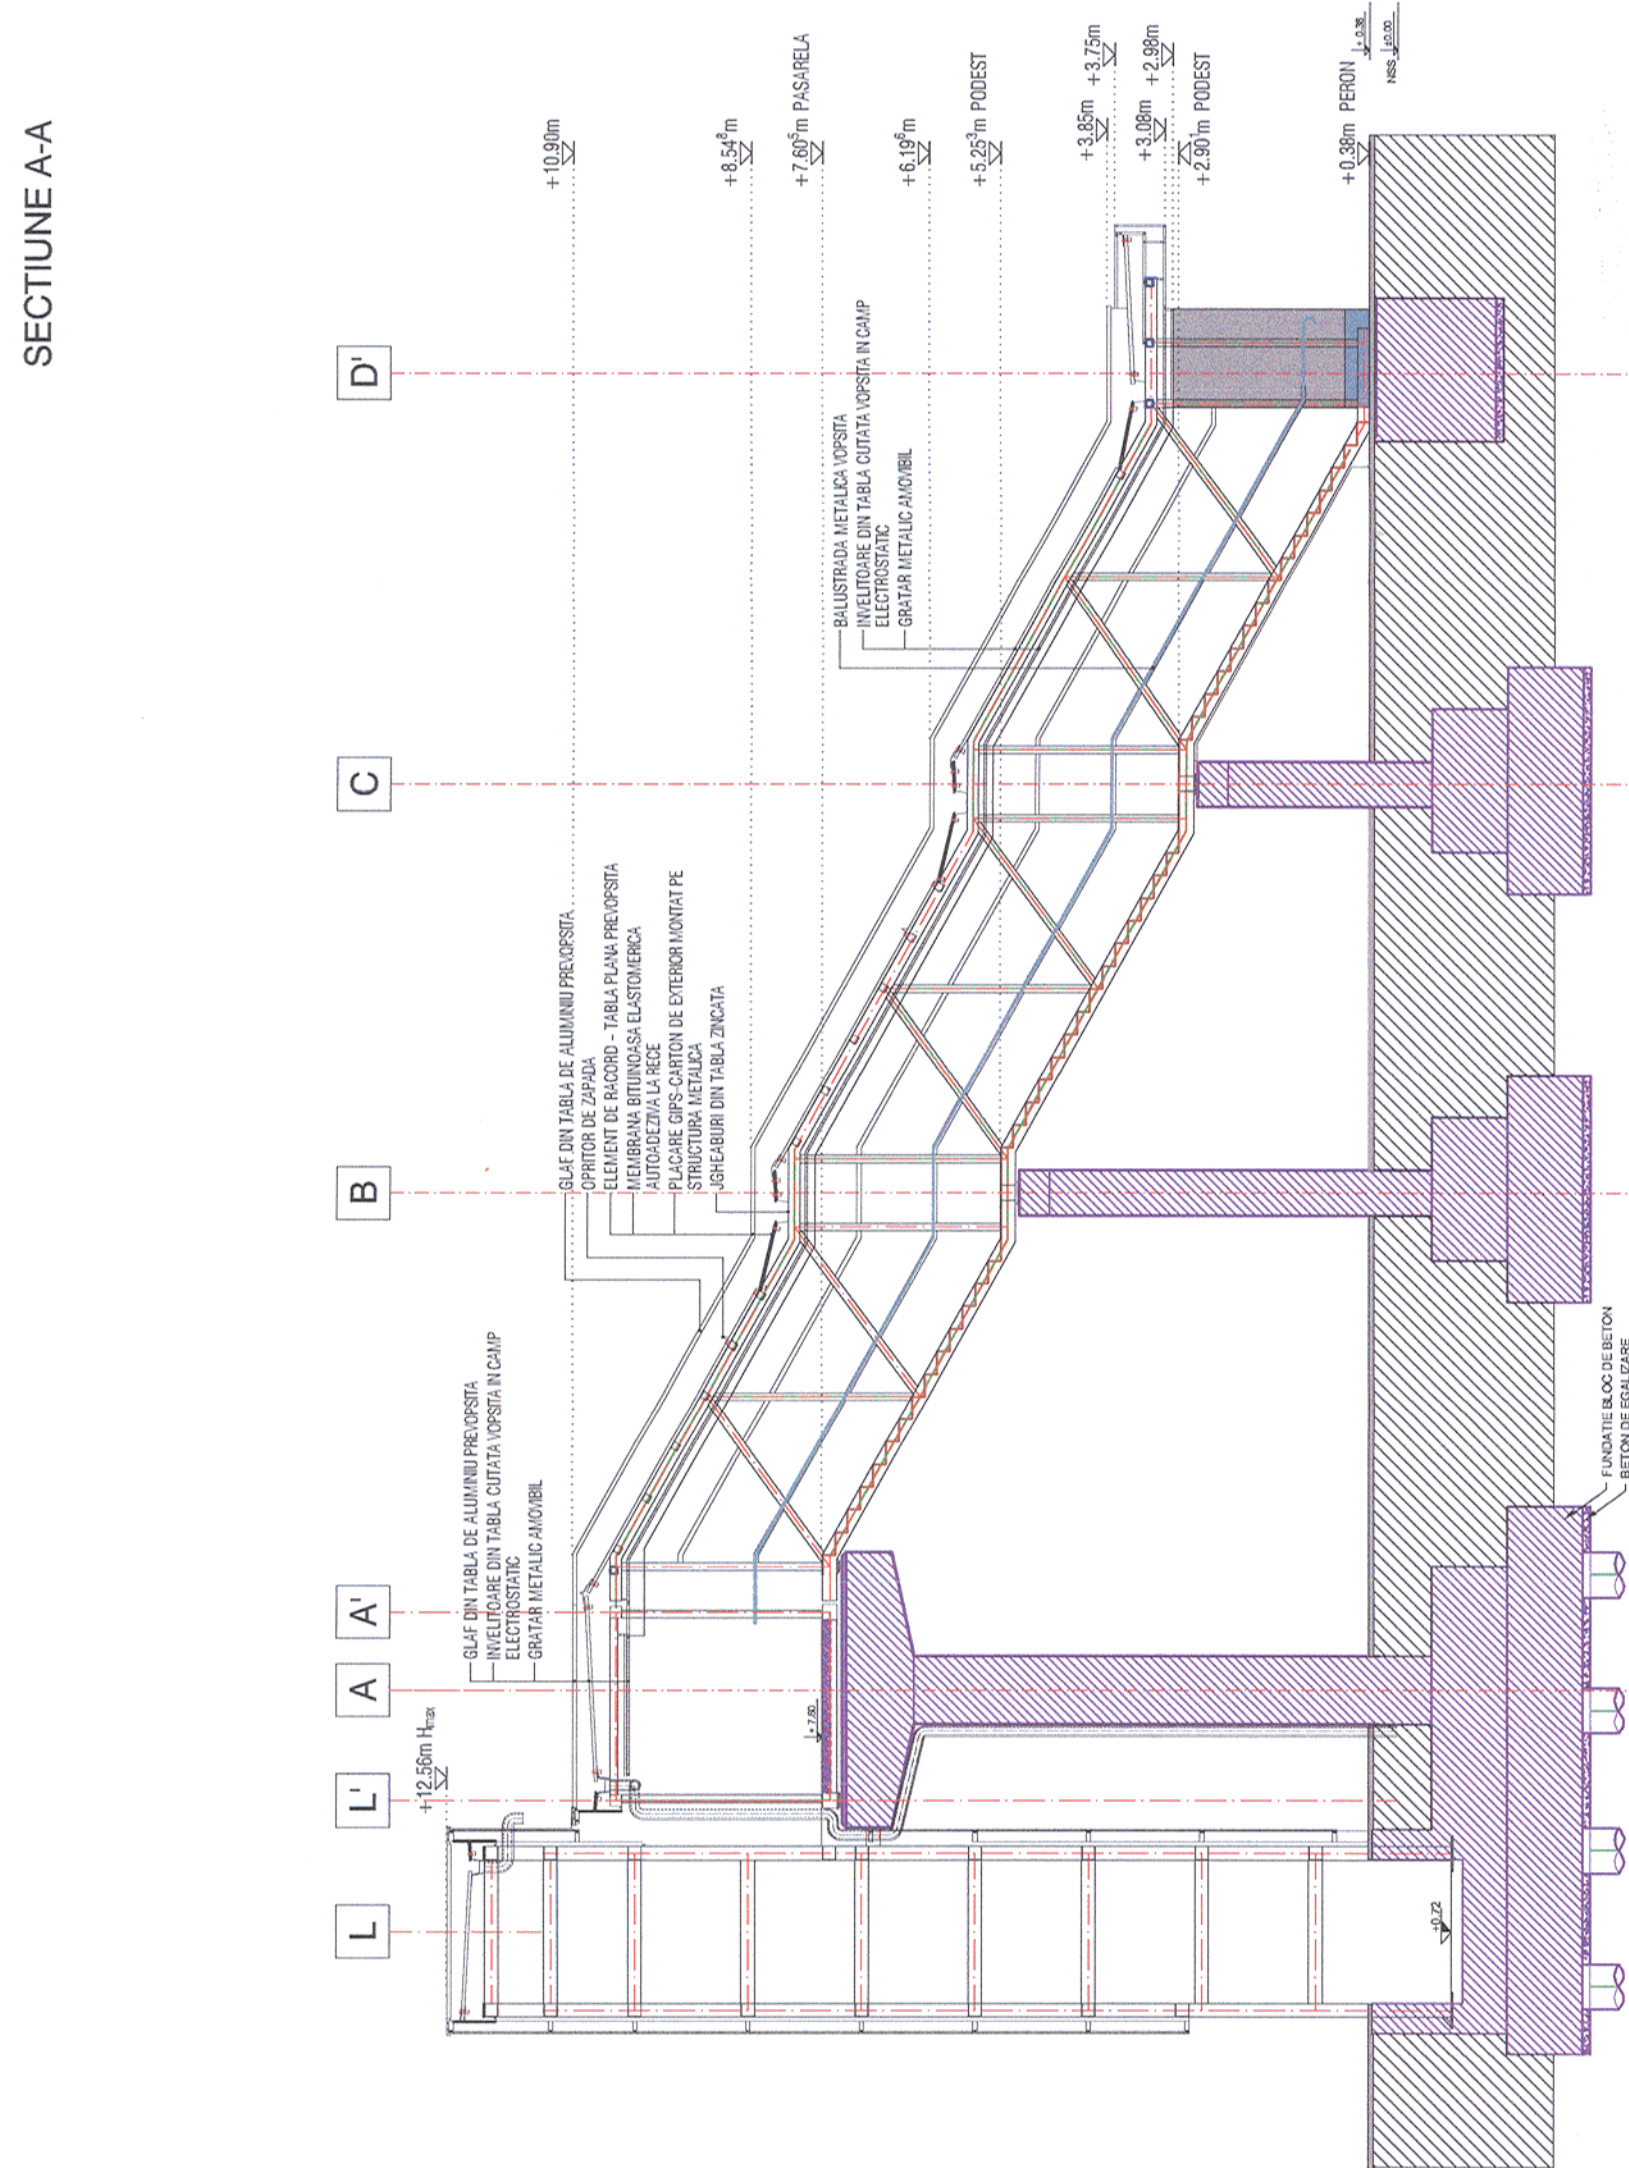

4065
 Margareta
 FOTACHE
 Arhitect cu drept de semnătură

Verificator / Expert Checker / Expert	Cerința Requirement	Semnatura Signature	Referat / Expertiza Report / Expertise	 MINISTERUL TRANSPORTURILOR BENEFICIAR / BENEFICIARY : COMPANIA NAȚIONALĂ DE CĂI FERATE "CFR" SA	 PROIECTANT / DESIGNER:	Data Date	Semnatura Signature	
						Șef de echipă Team leader C. Teodorescu Expert Cheie Key Expert B. Gössler Subcontractant / Subcontractor VIOTOP	01.2013 01.2013	
Aprobat Approved Verificat Checked Subcontractant / Subcontractor Aprobat Approved Verificat Checked Proiectat Designed	Șef de echipă Team leader C. Teodorescu Expert Cheie Key Expert B. Gössler Subcontractant / Subcontractor VIOTOP Adjunct Șef de echipă Deputy Team leader A. M. Baicu Arhitect Architect M. Fotache Arhitect Architect L. G. Baicu	01.2013 01.2013 01.2013 01.2013	01.2013 01.2013 01.2013	Semnatura Signature 	Data Date 01.2013 01.2013 01.2013 01.2013	Semnatura Signature 		
"Reabilitarea liniei c.f. Frontieră - Curtici - Simeria, parte componentă a coridorului IV Pan - European pentru circulația trenurilor cu viteză maximă de 160 km/h" Tronsoanel 2 - C: Cap Y Ilteu - Cap Y Gurasada "Rehabilitation of the Railway Line Border - Curtici - Simeria, component Part of the IV Pan - European Corridor for the Trains Circulation with maximum speed of 160 km/h" Section 2 - C: End Y Ilteu - End Y Gurasada				Denumire desen / Drawing name: Stația Câmpuri Surduc - Pasarela - Secțiuni Câmpuri Surduc Station - Footbridge - Sections				Project 9i 35311.1 Faza / Phase: PTH+CS / TD+TS
Scara / Scale: 1:100	Revizia / Revision 1/05.2013	Cod desen / Drawing Code PT.2C.04.18.AR.03.003	Nr. / No 03/05					