


CLASA DE IMPORTANTA A CONSTRUCTIEI: II - IMPORTANTA DEOSEBITA (cf. P100/2006)
 CATEGORIA DE IMPORTANTA: C - NORMALA (cf. HG 766/1997)
 GRAD DE REZISTENTA LA FOC: II (cf. P118/1999)

Acest plan anulează și înlocuiește planul nr. PT.02.04.16.AR.03.005 elaborat la data de 01.2013
 This layout plan canceled and replaced layout plan no. PT.02.04.16.AR.03.005 prepared on 01.2013

FATADA LATERALA STANGA

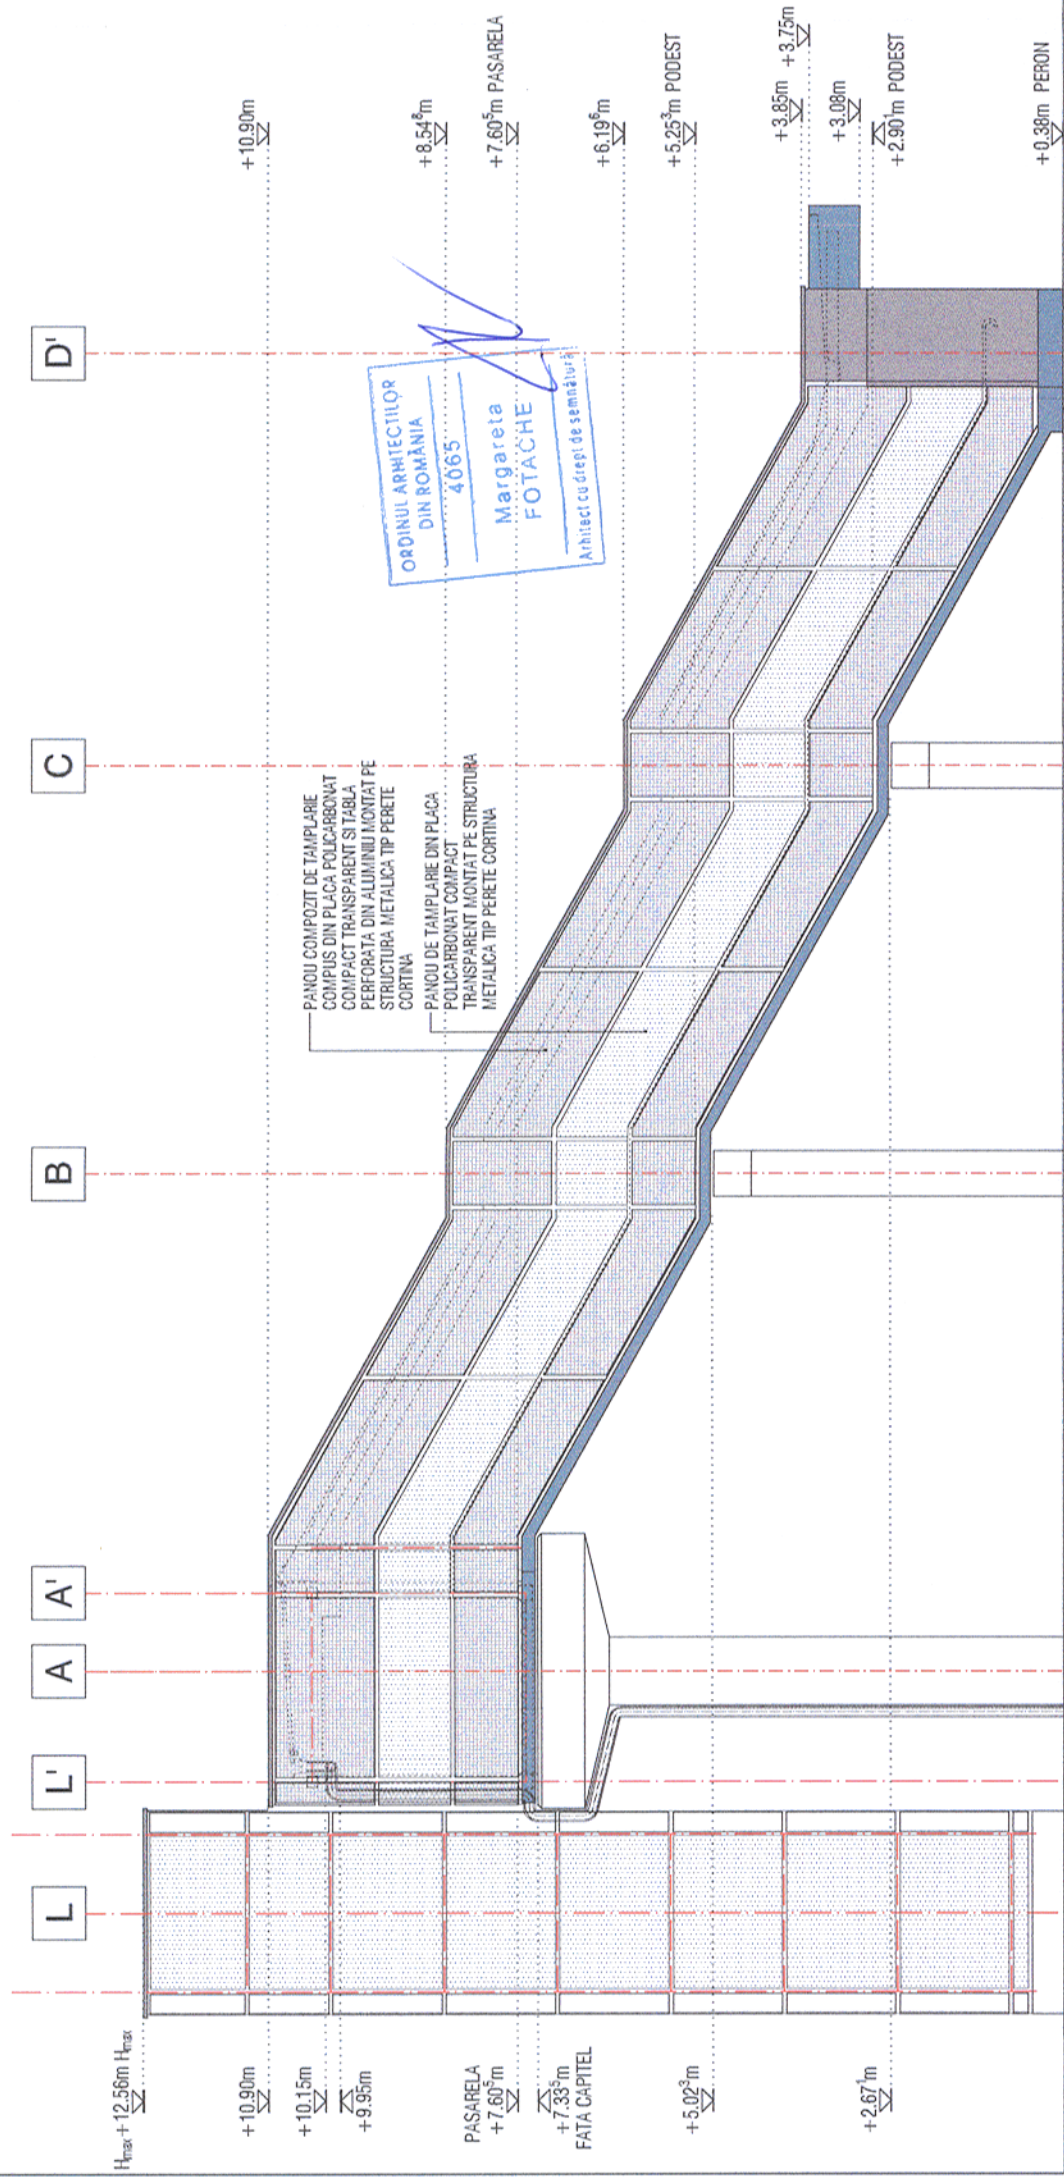

Verificator / Expert
 Checker / Expert

Cerința
 Requirement

Semnatura
 Signature

Referat / Expertiza
 Report / Expertise



MINISTERUL
 TRANSPORTURILOR



BENEFICIAR / BENEFICIARY :



COMPANIA NAȚIONALĂ DE CĂI FERATE "CFR" SA

PROIECTANT / DESIGNER:



PÖYRY

Aprobat
 Approved

Șef de echipă
 Team leader

C. Teodorescu

Data
 Date

Semnatura
 Signature

Verificat
 Checked

Expert Cheie
 Key Expert

B. Gössler

01.2013

Semnatura
 Signature

Subcontractant / Subcontractor



Aprobat
 Approved

Adjunct Șef de echipă
 Deputy Team leader

A. M. Baicu

01.2013

Semnatura
 Signature

Verificat
 Checked

Arhitect
 Architect

M. Fotache

01.2013

Semnatura
 Signature

Proiectat
 Designed

Arhitect
 Architect

L. G. Baicu

01.2013

Semnatura
 Signature

"Reabilitarea liniei c.f. Frontiera - Curtici - Simeria, parte componentă a coridorului IV
 Pan - European pentru circulația trenurilor cu viteză maximă de 160 km/h"

"Rehabilitation of the Railway Line Border - Curtici - Simeria, component Part of the IV
 Pan - European Corridor for the Trains Circulation with maximum speed of 160 km/h"

Section 2 - C: End Y Ilteu - End Y Gurasada

Project 9i
 35311.1

Faza / Phase:
 PTh+CS / TD+TS

Denumire desen / Drawing name:

Stația Ilteu - Pasarela - Fațadă laterală stânga
 Ilteu Station - Footbridge - Left Side Facade

Scara / Scale:
 1:100

Revizia / Revision
 1/05.2013

Cod desen / Drawing Code
 PT.2C.04.16.AR.03.005

Nr. / No
 05/05