


LEGENDA:

- Tabelou electric/
Electric panel
- Siflu, lampa OL 37, L = 8,00 / Lantern pole OL 37 pipe, L = 8,00 m
- Corp de iluminat echipat cu lampă cu vapori de sodiu 150W, 230V, 50Hz, clasa II, IP65 / Lighting unit equipped with sodium lamp, 150W, 230V, 50Hz, class II, IP65
- Traversare laevă PVC-KG, SNB; din stîlp în stîlp (de iluminat) / Crossing from one lantern pole to another, with PVC-KG tube, SNB;
- Cablu cu conductoare de cupru de tip CVY-F pentru circuite de iluminat, cu izolație PVC montat în tub / Lighting copper conductor cable CVY-F type, PVC insulated, installed in tube;
- Prăvăliță OL 2m x 40x4 mm, montată la h=0,80 m față de cota finisaj a șchișii / OL 2m pitboard 40x4 mm, mounted at a depth of 0.80 m from the bidg's final level;
- Electrood vertical conectat din OL 2m, având lungimea de 1x2,5 m și diametrul de d=0,06 m, montat la o adâncime de h=0,80 m față de cota finisaj a șchișii / Vertical electrode, OL 2m manufacturing, with a length of 1x2.5 m and a diameter of d=0.06 m, mounted at a depth of h=0.80 m from the ground's final level;
- Cablu de traseu cabluri, 1,20x1,20 m / Cable manhole, 1.20x1.20 m;

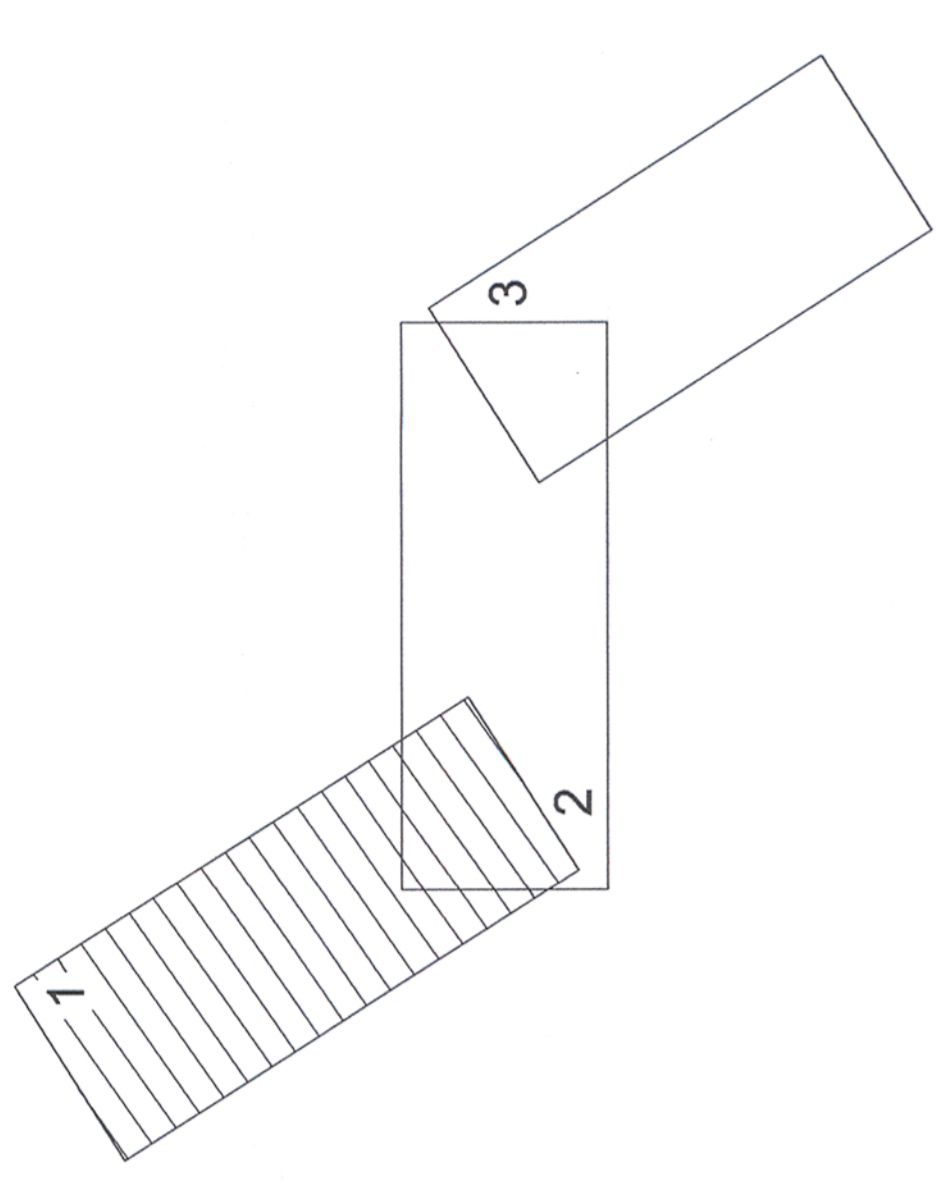

Referință / Extență
Report / Extenție
856/24.06.2013.



European Investment Bank
MINISTERUL TRANSPORTURILOR
BENEFICIAR / BENEFICIARY :
COMPANIA NAȚIONALĂ DE CĂI FERATE "CFR SA"

Verificator / Expert Checker / Expert	Semnătura Signature	Data Date	Semnătura Signature
Șef de echipă Team leader	C. Teodorescu	01.2013	
Expert Cheie Key Expert	D.A. Stănescu	01.2013	

PROIECTANT / DESIGNER:			
PÖYRY			
Subcontractant / Subcontractor			
Aprobat Approved	Adjunct Șef de echipă Deputy Team leader	A.M. Băicu	01.2013
Verificat Checked	Proiectat Designed	Inginer Engineer	M. Ciocirlean

Proiect 91
35371.1
Feza / Phase:
PTH+CS / TD+TS

Scara / Scale 1:200	Revizia / Revision 1/05.2013	Cod desen / Drawing Code PT.2C.04.16.IE.14C.001	Nr / No 01/04
------------------------	---------------------------------	--	------------------

Denumire desen / Drawing name:
Iluminat pasaj rutier - Iileu
Iileu - Road passage lighting