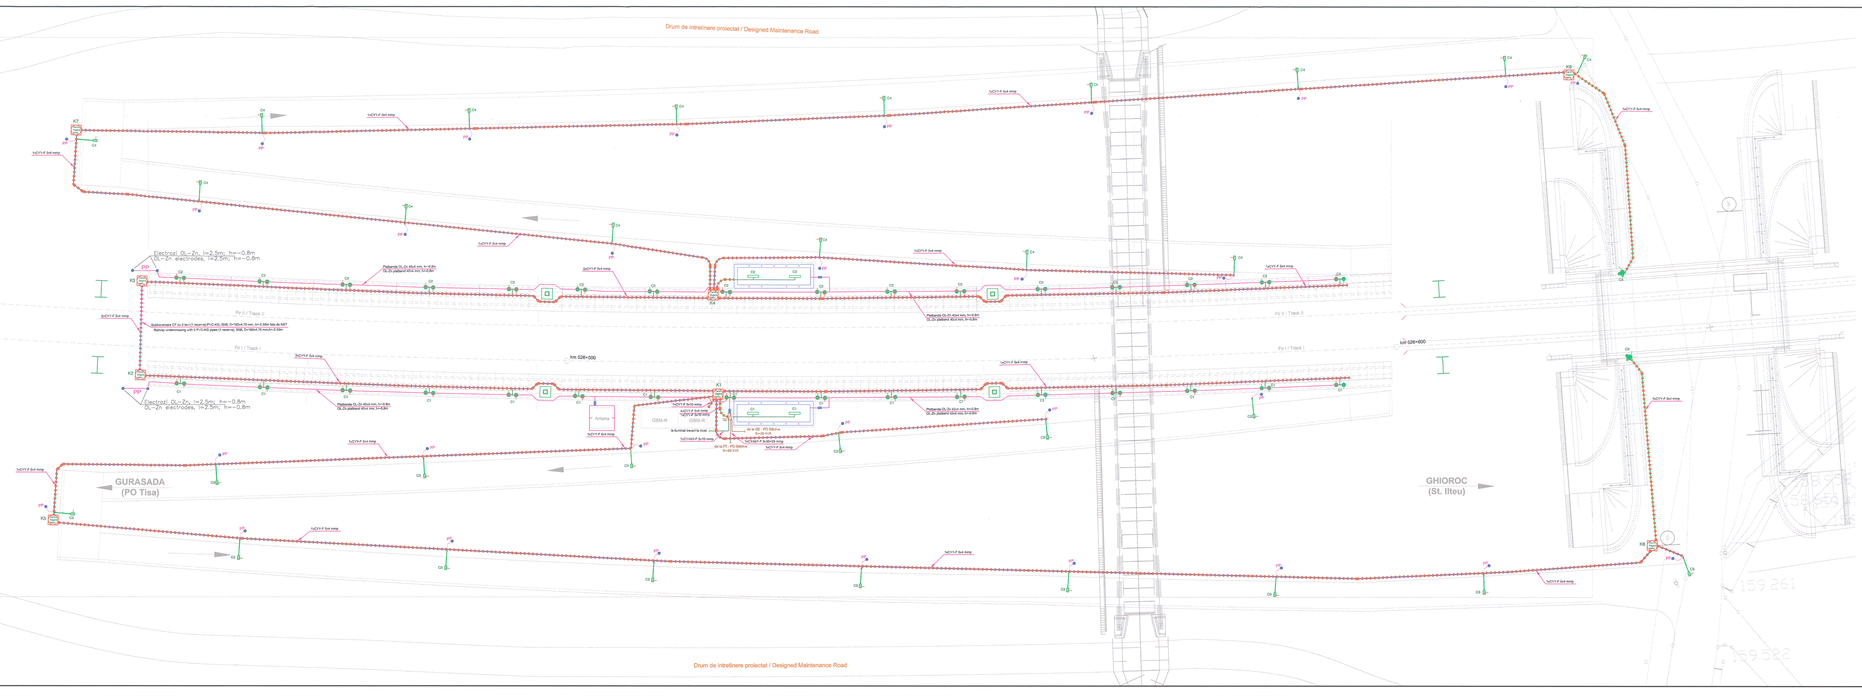
Drum de intretinere prolectat / Designed Maintenance Road
Drum de intretinere prolectat / Designed Maintenance Road
GURASADA
(PO Tisa)
GHIOROC
(St. Ilteu)
km 326+300
km 326+600
Electrozi OL-Zn, l=2.5m; h=-0.8m
OL-Zn electrodes, l=2.5m; h=-0.8m
Fir I / Track 1
Fir II / Track 2
Antena
GSM-R
Separation piece, OL-Zn, l=0.80m
Separatie OL-Zn l=0.80m
Platforma OL-Zn 40x4 mm, h=0.80m
OL-Zn platband 40x4 mm, h=0.80m
Subtraversare CF cu b-ay.à PVC-KG, SN8, h=1m-2.15m fata de NST
Railway underpassing with PVC-KG tube, SN8, h=1m-2.15m from the NSR
Separation piece, OL-Zn, l=0.80m
Separatie OL-Zn l=0.80m
Platforma OL-Zn 40x4 mm, h=0.80m
OL-Zn platband 40x4 mm, h=0.80m
Platforma OL-Zn 40x4 mm, h=0.80m
OL-Zn platband 40x4 mm, h=0.80m
Platforma OL-Zn 40x4 mm, h=0.80m
OL-Zn platband 40x4 mm, h=0.80m
Separation piece, OL-Zn, l=0.80m
Separatie OL-Zn l