Proiect SC Electrica SA
SC Electrica SA project

Proiect Statia cf Ilteu
Ilteu Railway Station project

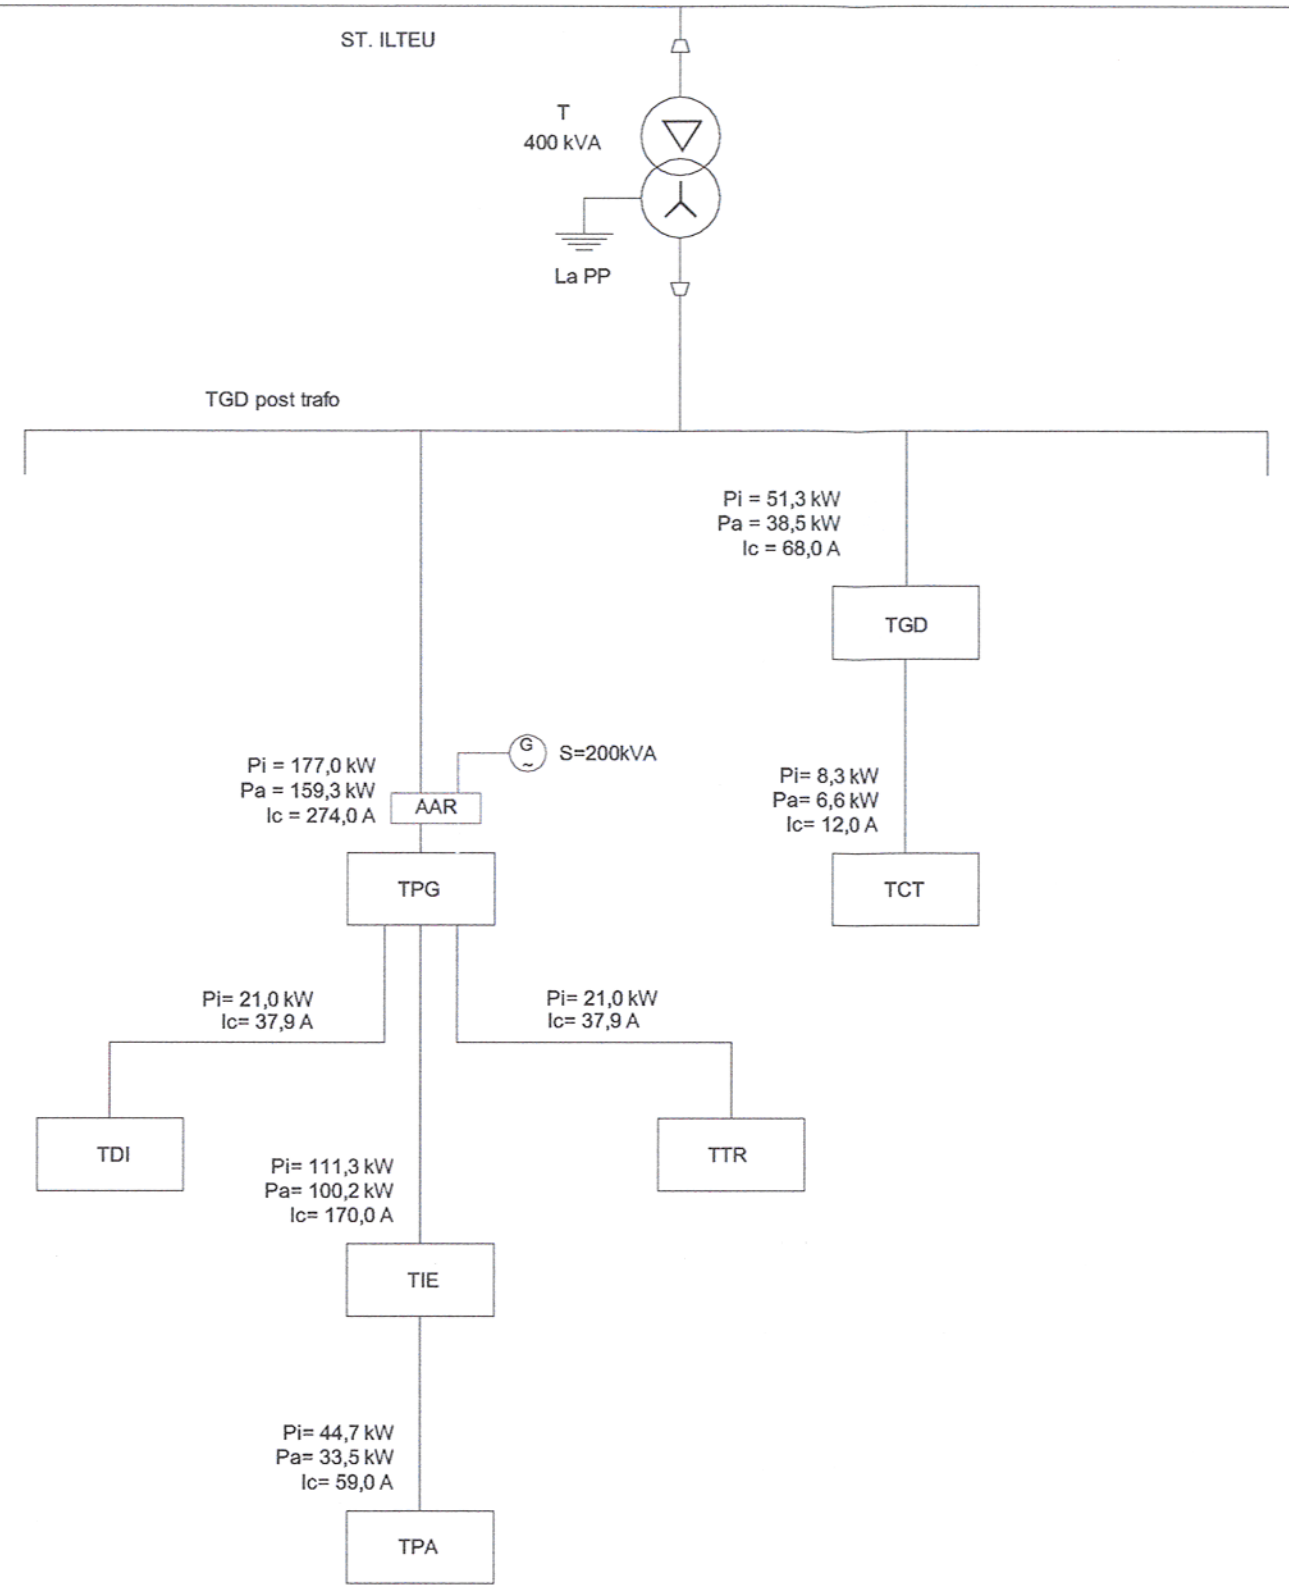

LEGENDĂ / LEGEND:

TGD - Tablou electric general de distributie / General distribution electric panel
TPG - Tablou electric prioritar general / General priority electric panel
TDI - Tablou electric / TDI electric panel
TIE - Tablou electric instalatii exterioare / Exterior systems electric panel
TTR - Tablou electric telecomunicatii / Telecomunications electric panel
TPA - Tablou electric pasarela / Footbridge electric panel
TCT - Tablou electric centrala termica / Heating station room electric panel

T - Transformator de tensiune / Voltage transformer

NOTĂ/ NOTE:
Schemele bloc se vor consulta împreună cu planurile de electrice.
Orice greşeală sau neconcordanţă găsită, executantul are obligaţia de a atrage atenţia proiectantului, altfel executantul va fi răspunzător pentru acestea.
The block diagrams will be read together with the layouts plans.
The contractor has to draw the attention of the designer with regard to any error or incongruity encountered, otherwise the contractor will be responsible for it.

BĂRBANȚAN I. IOAN ROMANIA M.L.P.A.T. NR. 1756 INGINER VERIFICATOR PROIECTE

Verificator / Expert Checker / Expert	Cerința Requirement	Semnătura Signature	Referat / Expertiză Report / Expertise

European Investment Bank

MINISTERUL TRANSPORTURILOR

BENEFICIAR / BENEFICIARY :

CFR

COMPANIA NAȚIONALĂ DE CĂI FERATE "CFR" SA

PROIECTANT / DESIGNER: PÖYRY

			Data Date	Semnătura Signature
Aprobat Approved	Şef de echipă Team leader	C. Teodorescu	01.2013	
Verificat Checked	Expert Cheie Key Expert	D.A. Stănescu	01.2013	

Subcontractant / Subcontractor: VIOTOP

Aprobat Approved	Adjunct Şef de echipă Deputy Team leader	A.M. Baicu	01.2013	
Proiectat Designed	Inginer Engineer	M. Ciocîrlan	01.2013	

"Reabilitarea liniei c.f. Frontier ă - Curtici - Simeria , parte componentă a coridorului IV Pan - European pentru circula ţia trenurilor cu viteză maximă de 160 km/h"
Tronsonul 2-C: Cap Y Ilteu - Cap Y Gurasada
"Rehabilitation of the Railway Line Border - Curtici - Simeria , component Part of the IV Pan - European Corridor for the Trains Circulation with maximum speed of 160 km/h"
Section 2-C: Cap Y Ilteu - Cap Y Gurasada

Project 9i 35311.1

Faza / Phase: PTh+CS / TD+TS

Denumire desen / Drawing name:
Schemă bloc de distribuție - Stația Ilteu
Ilteu Station - Distribution block diagram

Scara / Scale	Revizia / Revision	Cod desen / Drawing Code	Nr / No
-	-	PT.2C.04.16.IE.00.001	01/01