


ARMARE FUNDATII PENTRU STALPII Ø60
scara 1:50
REINFORCEMENT FOUNDATION FOR COLUMNS Ø60
scale 1:50

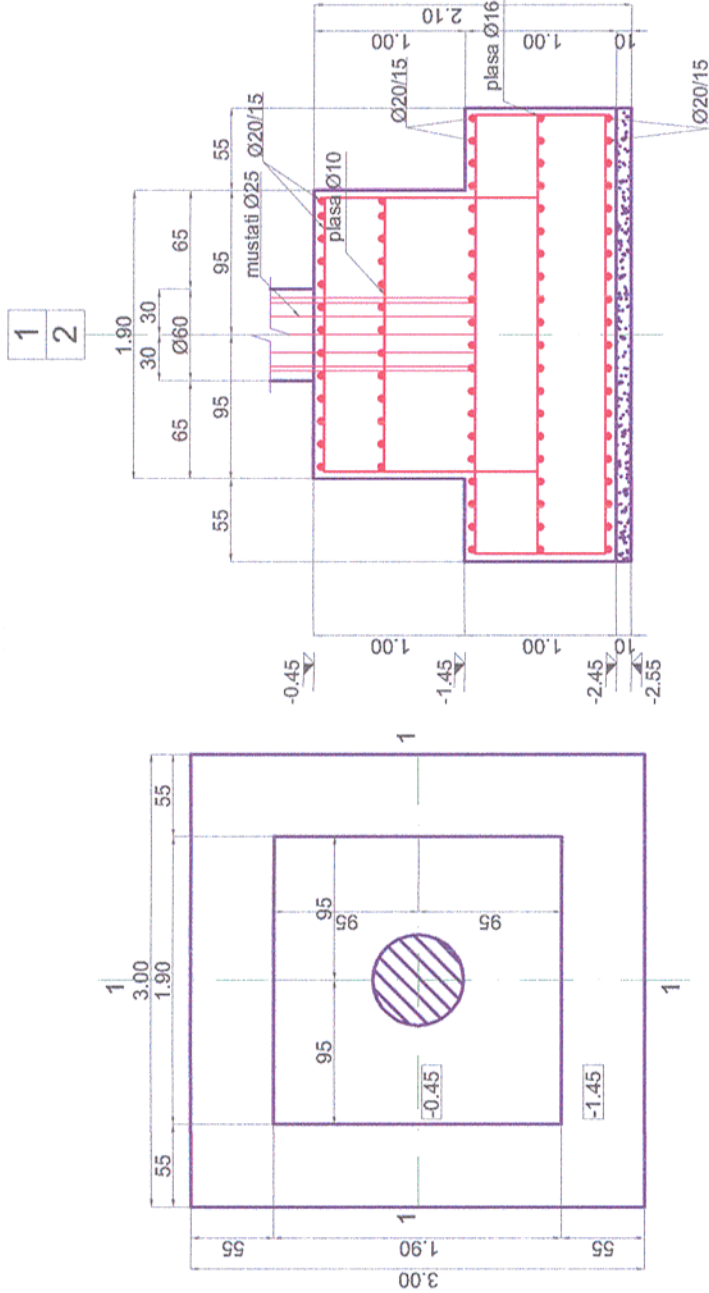

Note generala valabila pentru intregul proiect.
Executantul este obligat sa verifice informatiile din planuri si din extrasele de laminare inainte de comanda oricaror materiale si sa comunice orice neconcordanta proiectantului. In caz contrar proiectantul nu isi va asuma responsabilitatea pentru nici o eroare din planuri sau din extrasele de materiale.

Universal remark valid for the entire project.
The executants is bound to verify all the information from the plans and from the material lists before ordering any materials and to communicate any disparity to the designer. Other way the designer will not assume the responsibility about the errors in the plans or in the material lists.

Materiale / Materials:
Beton armat/Reinforced concrete: C30/37
Beton simplu/Plain concrete: C16/20
Otel beton/Reinforcement: Bst 500

CLASA DE IMPORTANTA A CONSTRUCTIEI CONFORM P100/1-2006 ESTE (II)
CATEGORIA DE IMPORTANTA CONFORM HG nr. 766/97 este (C)
THE CONSTRUCTION IMPORTANCE CLASS, ACCORDING TO P 100/1-2006, IS (II)
THE IMPORTANCE CATEGORY, ACCORDING TO HG 766/97 IS "C"

Toate tipurile de oțel (în special Bst 500) vor avea obligatoriu clasa de ductilitate C.
All types of steel (especially Bst 500) will mandatory have the ductility class C.
Acest plan anuleaza si inlocuieste planul nr. PT.02.04.16.RE.03.007 elaborat la data 01.2013.

This layout plan canceled and replaced layout plan no. PT.02.04.16.RE.03.007 prepared on 01.2013.

Verificator / Expert Checker / Expert		Cerința / Requirement		Semnătura / Signature	
European Investment Bank		MINISTERUL TRANSPORTURILOR		ROMANIA	
BENEFICIAR / BENEFICIARY :		COMPANIA NAȚIONALĂ DE CĂI FERATE "CFR" SA		Data / Date	
PROIECTANT / DESIGNER:		PÖYRY		Semnătura / Signature	
Aprobat / Approved	Șef de echipă / Team leader	C. Teodorescu		01.2013	
Verificat / Checked	Expert Cheie / Key Expert	R. Witan		01.2013	
Subcontractant / Subcontractor					
VOTOP					
Aprobat / Approved	Adjunct Șef de echipă / Deputy Team leader	A.M. Baicu		01.2013	
Proiectat / Designed	Inginer / Engineer	S. Petrea		01.2013	
"Reabilitarea liniei c.f. Frontieră - Curtici - Simeria, parte componentă a coridorului IV Pan - European pentru circulația trenurilor cu viteză maximă de 160 km/h"				Proiect 9i 35311.1	
"Reabilitarea liniei c.f. Frontieră - Curtici - Simeria, parte componentă a coridorului IV Pan - European pentru circulația trenurilor cu viteză maximă de 160 km/h"				Faza / Phase: PTh+CS / TD+TS	

Denumire desen / Drawing name:

Armare fundație pasarelă tip II - Stația Ilteu/
Ilteu Station reinforcement foundation footbridge type II

Scara / Scale 1:50	Revizia / Revision 1/05.2013	Cod desen / Drawing Code PT.2C.04.16.RE.03.007	Nr / No 07/09
-----------------------	---------------------------------	---	------------------