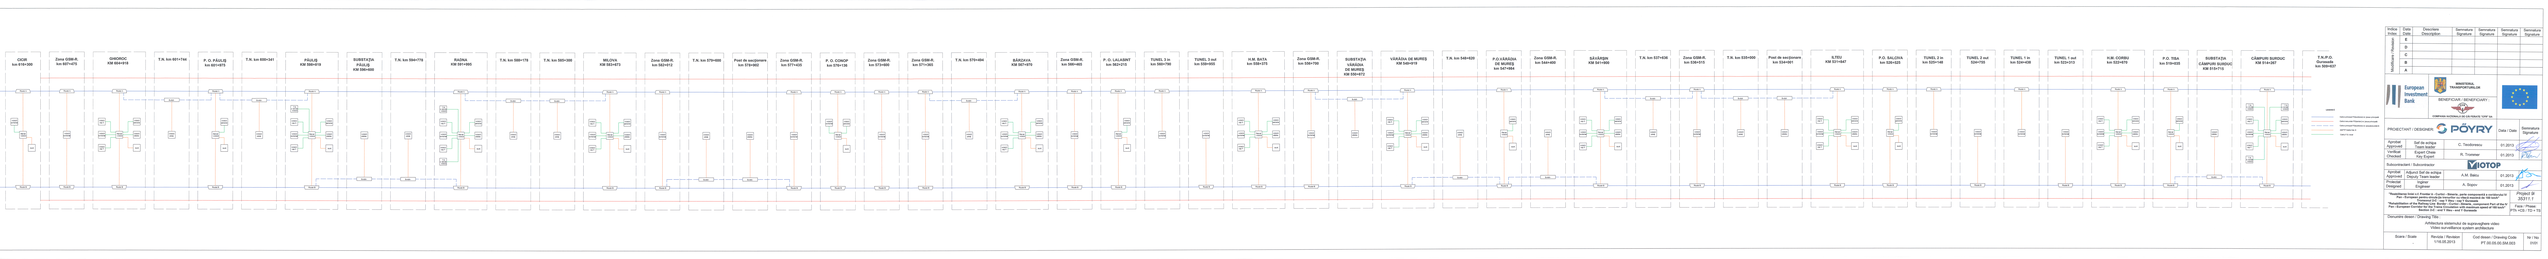

Indice Index	Data Date	Descriere Description	Semnatura Signature	Semnatura Signature	Semnatura Signature	Semnatura Signature
E						
D						
C						
B						
A						

Modificare / Revision

European Investment Bank

MINISTERUL TRANSPORTURILOR

BENEFICIAR / BENEFICIARY :

COMPANIA NAȚIONALĂ DE CĂI FERATE "CFR" SA

PROIECTANT / DESIGNER: PÖYRY

			Data / Date	Semnatura Signature
Aprobat Approved	Sef de echipa Team leader	C. Teodorescu	01.2013	
Verificat Checked	Expert Cheie Key Expert	R. Trommer	01.2013	
Subcontractant / Subcontractor		VIOTOP		
Aprobat Approved	Adjunct Sef de echipa Deputy Team leader	A.M. Baicu	01.2013	
Proiectat Designed	Inginer Engineer	A. Sopov	01.2013	

"Reabilitarea liniei c.f. Frontieră - Curtici - Simeria, parte componentă a coridorului IV Pan - European pentru circulația trenurilor cu viteza maximă de 160 km/h" Tronsonul 2C : cap Y Ilteu - cap Y Gurasada

"Rehabilitation of the Railway Line Border - Curtici - Simeria, component Part of the IV Pan - European Corridor for the Trains Circulation with maximum speed of 160 km/h" Section 2-C : end Y Ilteu - end Y Gurasada

Project 9/35311.1

Faza / Phase: PTh +CS / TD + TS

Denumire desen / Drawing Title :

Arhitectura sistemului de supraveghere video
Video surveillance system architecture

Scara / Scale	Revizia / Revision	Cod desen / Drawing Code	Nr / No
-	1/16.05.2013	PT.05.05.00.SM.003	01/01

LEGENDĂ
Cablul principal FO(buclare) în ţeava principală
Cablul secundar FO(buclare) în ţeava principală
Cablul principal FO(buclare) în ţeava secundară
(S)FTP Cablu Cat. 6
Cablu F.O. local
T.N./P.O. Gurasada km 509+637
CÂMPURI SURDUC KM 514+267
SUBSTAȚIA CÂMPURI SURDUC KM 515+715
P.O. TISA km 519+035
H.M. CORBU km 522+670
TUNEL 1 out km 523+313
TUNEL 1 in km 524+438
TUNEL 2 out 524+755
TUNEL 2 in km 525+148
P.O. SALCIVA km 526+525
ILTEU KM 531+847
Post de secționare km 534+001
T.N. km 535+000
Zona GSM-R. km 536+515
T.N. km 537+636
SĂVÂRȘIN KM 541+900
Zona GSM-R. km 544+400
P.O.VĂRĂDIA DE MUREȘ km 547+984
T.N. km 548+620
VĂRĂDIA DE MUREȘ KM 549+919
SUBSTAȚIA VĂRĂDIA DE MUREȘ KM 550+872
Zona GSM-R. km 556+700
H.M. BATA km 558+375
TUNEL 3 out km 559+955
TUNEL 3 in km 560+790
P. O. LALAȘINT km 562+215
Zona GSM-R. km 566+465
BÂRZAVA KM 567+970
T.N. km 570+494
Zona GSM-R. km 571+365
Zona GSM-R. km 573+600
P. O. CONOP km 576+136
Zona GSM-R. km 577+435
Post de secționare km 578+902
T.N. km 579+600
Zona GSM-R. km 582+012
MILOVA KM 583+673
T.N. km 585+300
T.N. km 588+178
RADNA KM 591+995
T.N. km 594+778
SUBSTAȚIA PĂULIȘ KM 596+600
PĂULIȘ KM 598+819
T.N. km 600+341
P. O. PĂULIȘ km 601+975
T.N. km 601+744
GHIOROC KM 604+918
Zona GSM-R. km 607+475
CICIR km 616+300
Router A
Router B
Switch
Server VIDEO
NVR
VIDEO cap X
VIDEO cap Y
VIDEO panoramic
VIDEO cladire
VIDEO pasaj
T.N. VIDEO