
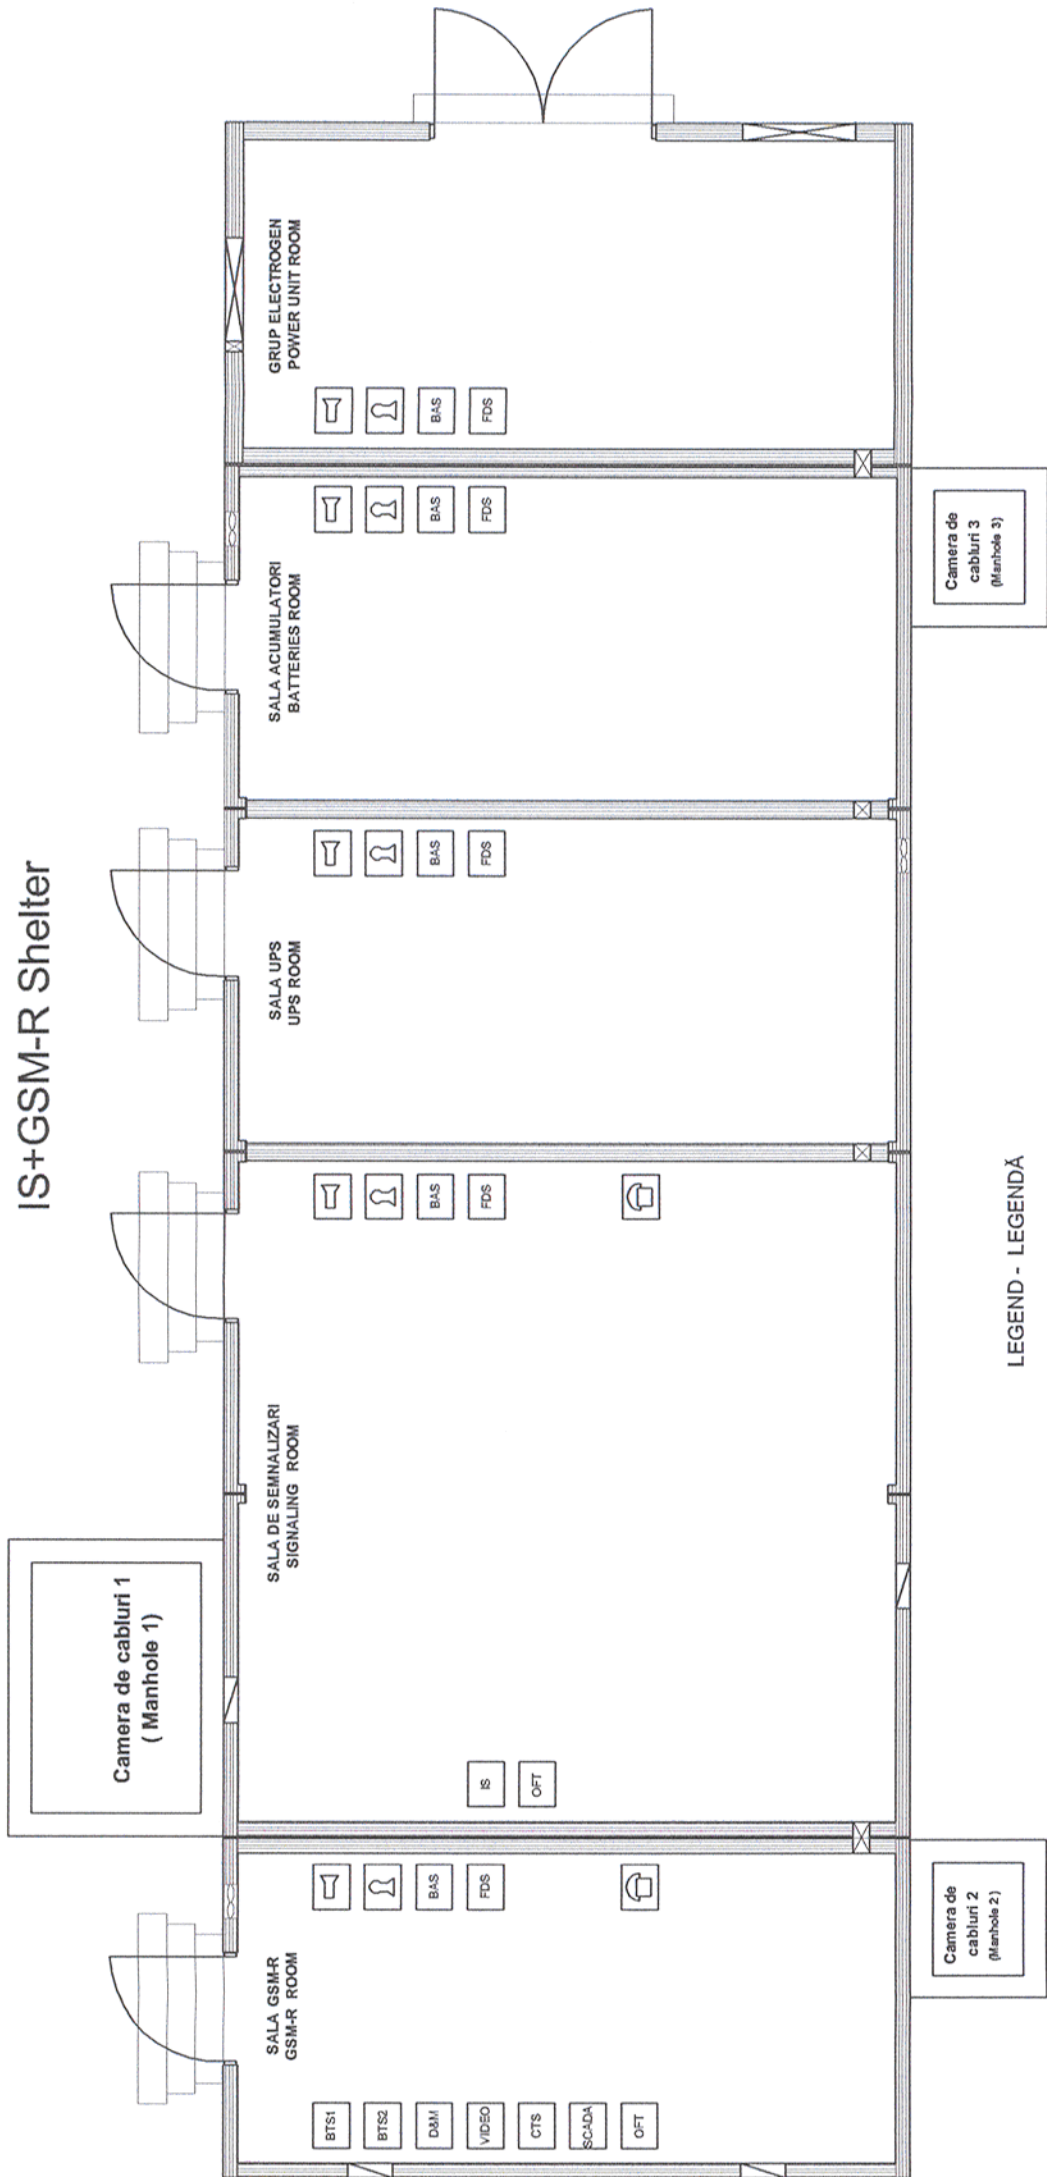
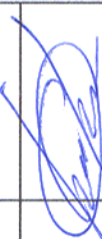


Clădire-Container CE+GSM-R
IS+GSM-R Shelter

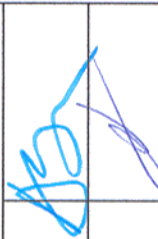

LEGEND - LEGENDĂ

-  Acoustic Burglar/ Fire Alarm - Alarmă acustică furt/ incendiu
-  Base Transceiver Station
-  Battery Pack - Baterie Staționară
-  Block Lock - Sistem de blocare
-  Burglar Alarm System- Sistem Antiefracție
-  Traffic Management Center Client - Periferic al Centrului de Management al Traficului
-  Controller Terminal System
-  Diagnose & Maintenance System - Sistem pentru Diagnostică și Întreținere
-  Fire Detection System - Sistem de detecție pentru incendiu
-  Interlocking System Equipment - Echipament de Centralizare Electronică
-  Optical Fibre Terminal - Terminal FO
-  SCADA Terminal - Terminal SCADA
-  Telephone - Telefon
-  Uninterrupted Power Supply
-  Video Surveillance - Supraveghere Video

Indice Index	Data Date	Descriere Description	Semnatura Signature	Semnatura Signature	Semnatura Signature	Semnatura Signature
Modificare / Revision	E					
	D					
	C					
	B					
	A					
European Investment Bank 			MINISTERUL TRANSPORTURILOR 			
PROIECTANT / DESIGNER:						
Aprobat Approved	Sef de echipa Team leader	C. Teodorescu		Data / Date	Semnatura Signature	
Verificat Checked	Expert Cheie Key Expert	R. Trommer		01.2013		
				01.2013		
Subcontractant / Subcontractor						
Aprobat Approved	Adjunct Sef de echipa Deputy Team leader	A.M. Baicu		01.2013		
Proiectat Designed	Inginer Engineer	A. Sopov		01.2013		
"Reabilitarea liniei c.f. Frontieră - Curtici - Simeria, parte componentă a coridorului IV Pan - European pentru circulația trenurilor cu viteză maximă de 160 km/h" Tronsonul 2-C : cap Y Ilteu - cap Y Gurasada "Rehabilitation of the Railway Line Border - Curtici - Simeria , component Part of the IV Pan - European Corridor for the Trains Circulation with maximum speed of 160 km/h" Section 2-C : end Y Ilteu - end Y Gurasada						Project 9i 35311.1
						Faza / Phase: PTh +CS / TD + TS
Denumire desen / Drawing Title :						
Plan clădire - container semnalizari si GSM-R - interior statia ILTEU / ILTEU station - Signaling & GSM-R inside shelter Layout plan						
Scara / Scale		Revizia / Revision		Cod desen / Drawing Code		Nr / No
-		1/16.05.2013		PT.02.05.16.SM.044		01/01