


Clădire-Container GSM-R
GSM-R Shelter

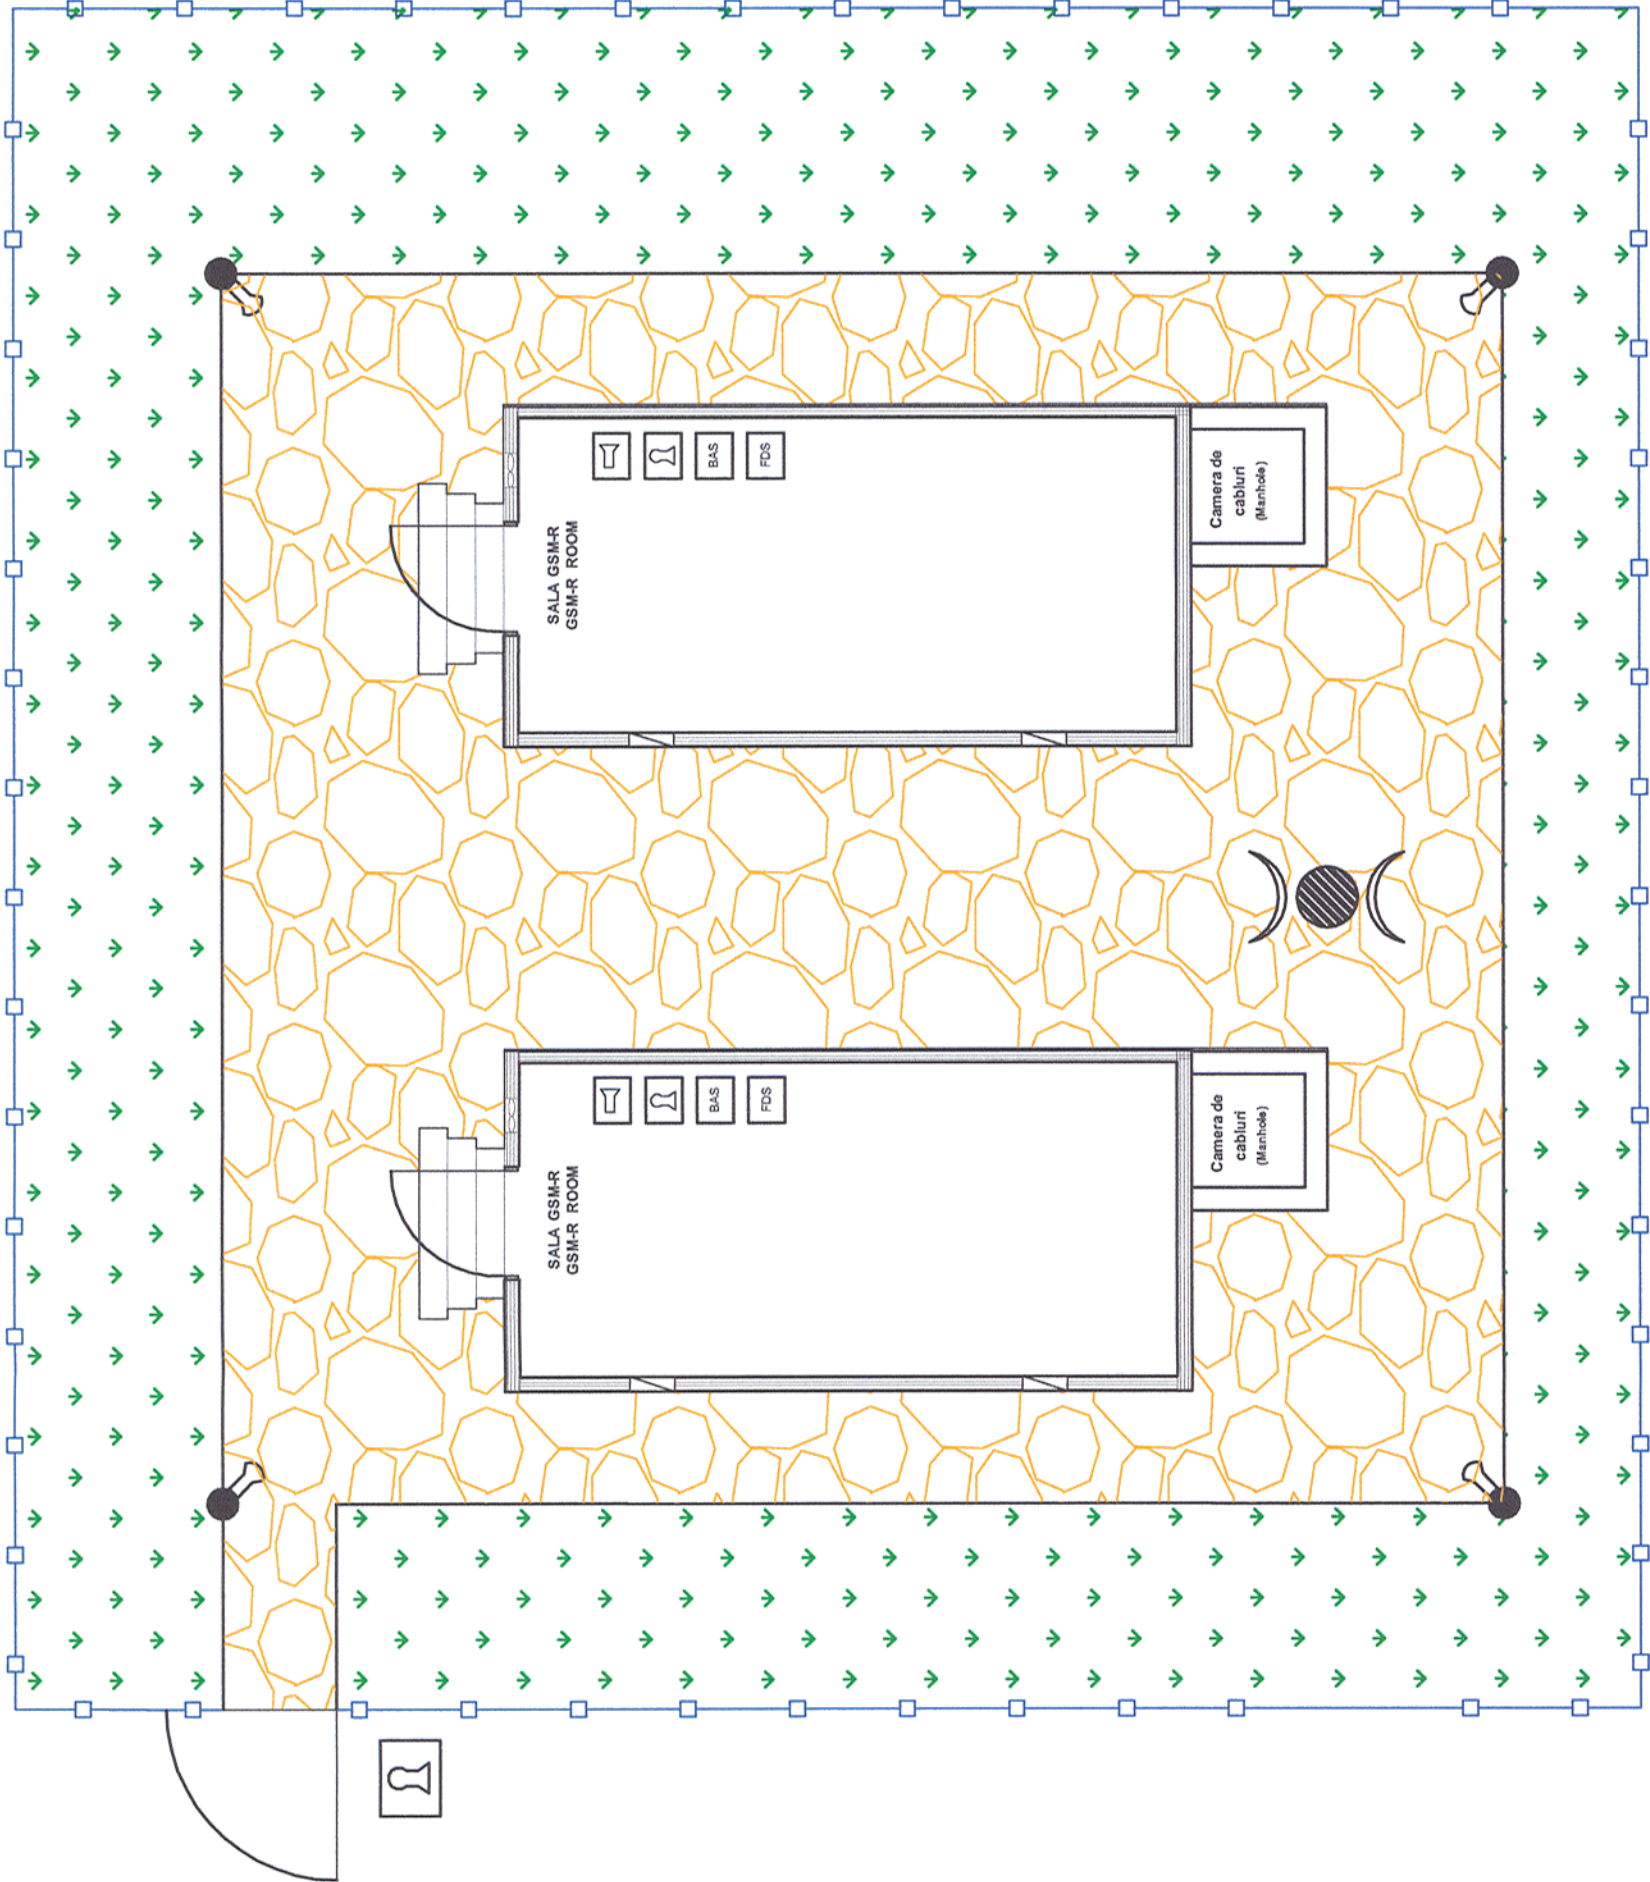

LEGEND - LEGENDĂ

Block Lock - Sistem de Blocare

GSM-R Antenna - Antena GSM-R

Metallic Fencing- Gard Metallic de plasă

Metallic Pool - Stălp Metallic

Video Surveillance - Supraveghere Video

Indice Index	Data Date	Descriere Description	Semnatura Signature	Semnatura Signature	Semnatura Signature	Semnatura Signature
Modificare / Revision	E					
	D					
	C					
	B					
	A					
			 MINISTERUL TRANSPORTURILOR			
			BENEFICIAR / BENEFICIARY :  COMPANIA NAȚIONALĂ DE CĂI FERATE "CFR" SA			
PROIECTANT / DESIGNER: 						
Aprobat Approved	Sef de echipa Team leader	C. Teodorescu	01.2013	Semnatura Signature 		
Verificat Checked	Expert Cheie Key Expert	R. Trommer	01.2013	Semnatura Signature 		
Subcontractant / Subcontractor 						
Aprobat Approved	Adjunct Sef de echipa Deputy Team leader	A.M. Baicu	01.2013	Semnatura Signature 		
Proiectat Designed	Inginer Engineer	A. Sopov	01.2013	Semnatura Signature 		
"Reabilitarea liniei c.f. Frontieră - Curtici - Simeria, parte componentă a coridorului IV Pan - European pentru circulația trenurilor cu viteză maximă de 160 km/h" Tronsonul 2-C : cap Y Ilteu - cap Y Gurasada						
"Rehabilitation of the Railway Line Border - Curtici - Simeria, component Part of the IV Pan - European Corridor for the Trains Circulation with maximum speed of 160 km/h" Section 2-C : end Y Ilteu - end Y Gurasada						
Project 9i 35311.1						
Faza / Phase: PTh +CS / TD + TS						
Denumire desen / Drawing Title : Plan CLĂDIREA-CONTAINER Instalații GSM-R- EXTERIOR P.O. SALCIVA P.O. SALCIVA Lay-out GSM-R SHELTER-EXTERNAL						
Scara / Scale -		Revizia / Revision 1/16.05.2013		Cod desen / Drawing Code PT.02.05.16.SM.069		Nr / No 01/01