


Clădire-Container CE, GSM-R și IDM
IS, GSM-R and IDM Shelter

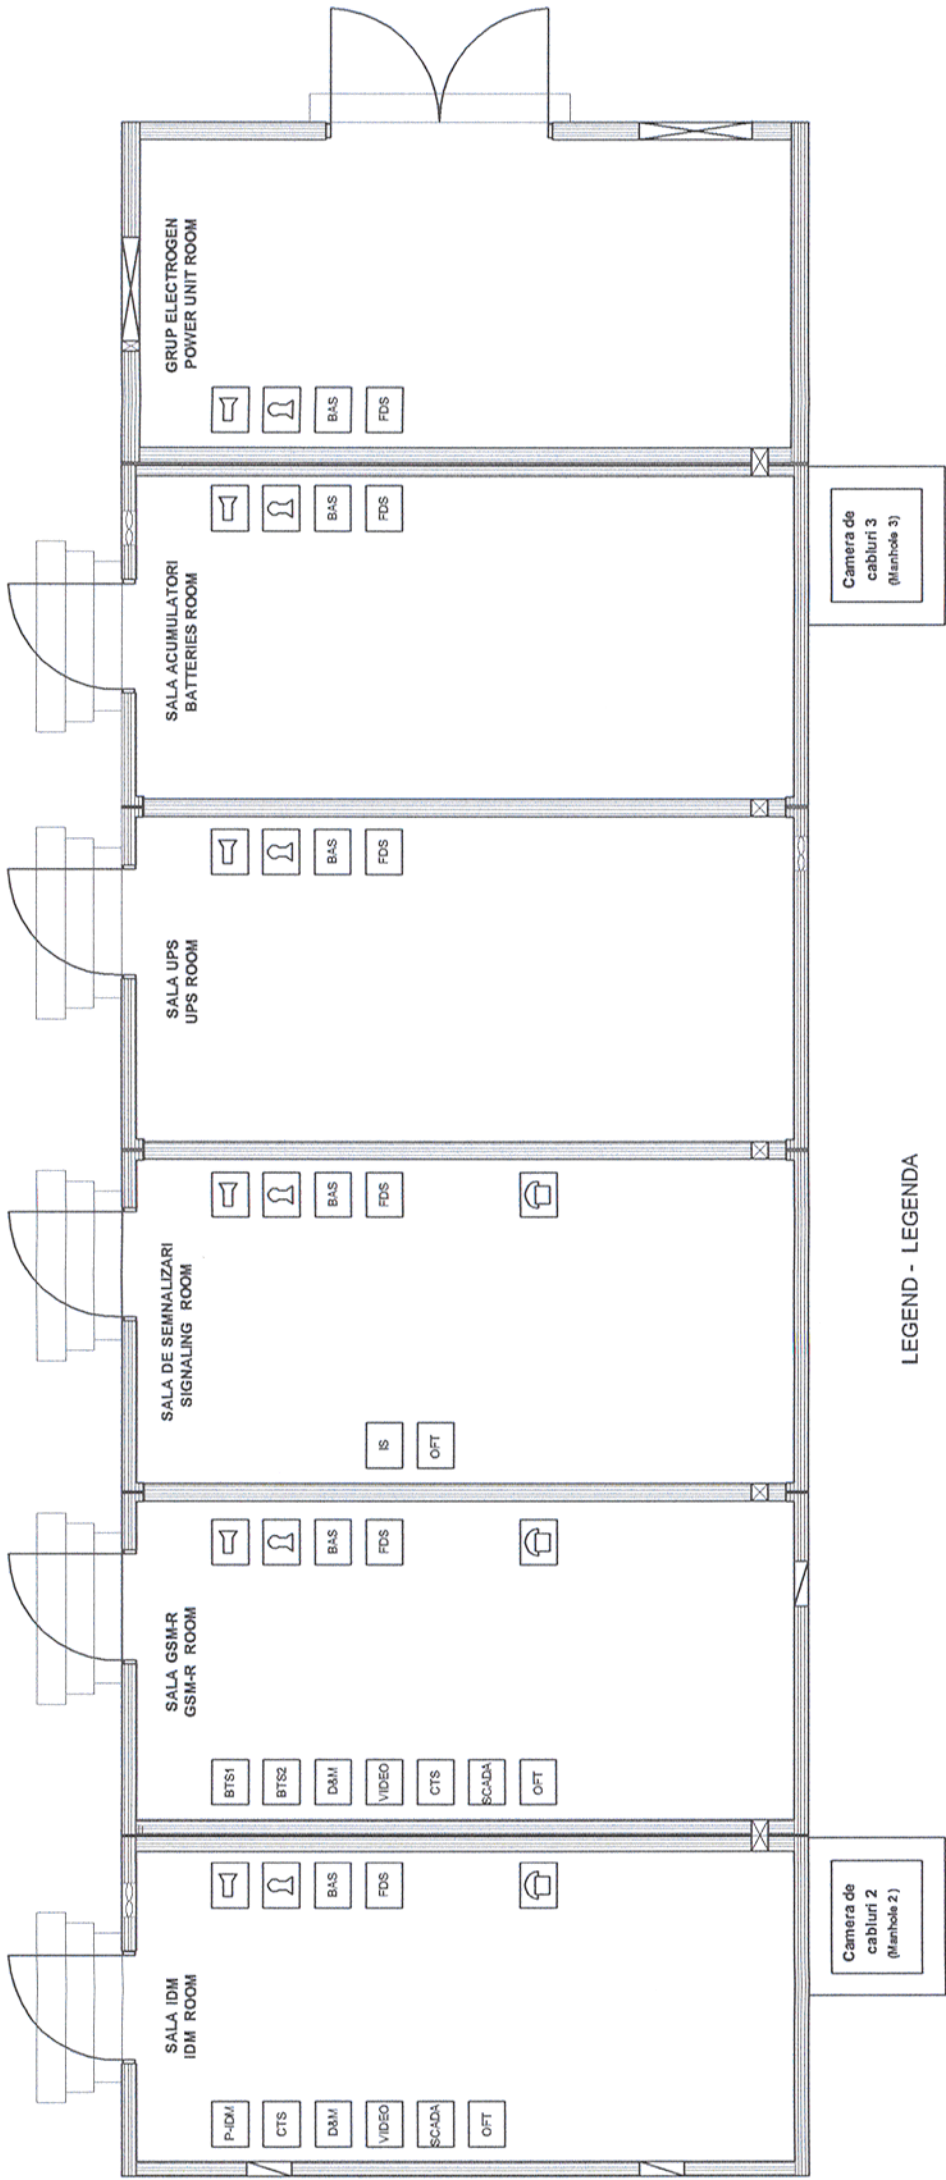

LEGEND - LEGENDA

- Acoustic Burglar/ Fire Alarm - Alarma acustica antifurt/ incendiu
- Base Transceiver Station
- Battery Pack - Baterie Staționară
- Blok Lock - Sistem de blocare
- Burglar Alarm System- Sistem Antiefracție
- Traffic Management Center Client - Periferic al Centrului de Management al Traficului
- Controller Terminal System
- Diagnose & Maintenance System -Sistem Diagnoză și Întreținere
- Fire Detection System - Sistem de detecție incendiu
- Interlocking System Equipments - Echipamente Centralizare Electronica
- Optical Fibre Terminal - Terminal FO
- SCADA Terminal - Terminal SCADA
- Telephone - Telefon
- Uninterrupted Power Suplay
- Video Surveillance - Supraveghere Video
- IDM Panel - Pupitru IDM

Index	Data	Descriere	Semnatura	Semnatura	Semnatura	Semnatura
Modificare / Revision	E					
	D					
	C					
	B					
	A					
 European Investment Bank			 MINISTERUL TRANSPORTURILOR BENEFICIAR / BENEFICIARY :  COMPANIA NAȚIONALĂ DE CĂI FERATE "CFR" SA			
PROIECTANT / DESIGNER:						
Aprobat Approved	Sef de echipa Team leader	C. Teodorescu	01.2013	Semnatura Signature 		
Verificat Checked	Expert Cheie Key Expert	R. Trommer	01.2013	Semnatura Signature 		
Subcontractant / Subcontractor 						
Aprobat Approved	Adjunct Sef de echipa Deputy Team leader	A.M. Baicu	01.2013	Semnatura Signature 		
Proiectat Designed	Inginer Engineer	A. Sopov	01.2013	Semnatura Signature 		
"Reabilitarea liniei c.f. Frontier ă - Curtici - Simeria, parte componentă a coridorului IV Pan - European pentru circulația trenurilor cu viteză maximă de 160 km/h" Tronsonul 2-C : cap Y Ilteu - cap Y Gurasada "Rehabilitation of the Railway Line Border - Curtici - Simeria , component Part of the IV Pan - European Corridor for the Trains Circulation with maximum speed of 160 km/h" Section 2-C : end Y Ilteu - end Y Gurasada						
Project 9i 35311.1						
Faza / Phase: PTh +CS / TD + TS						
Denumire desen / Drawing Title : Plan clădire - container Semnalizări, GSM-R și IDM - interior H.M. CORBU / H.M. CORBU - Signaling, GSM-R & IDM inside shelter Layout plan						
Scara / Scale -	Revizia / Revision 1/16.05.2013	Cod desen / Drawing Code PT.02.05.16.SM.083	Nr / No 01/01			