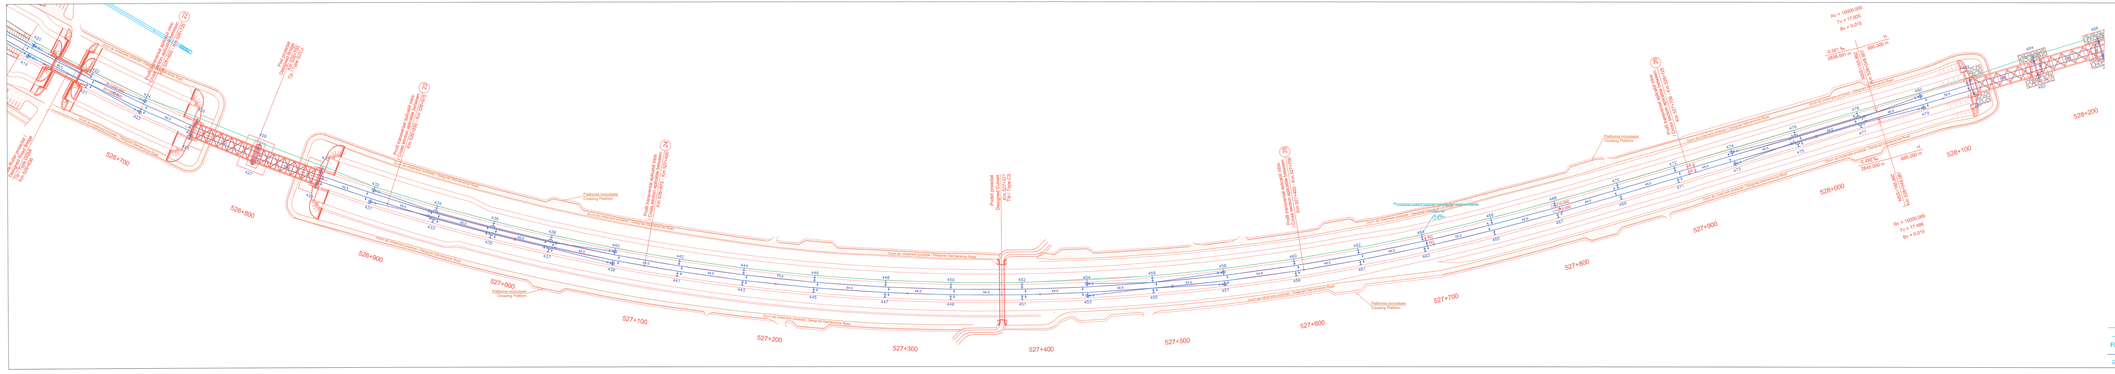


| Indice Index | Data Date | Descriere Description | Semnatura Signature | Semnatura Signature | Semnatura Signature | Semnatura Signature |
|---|---|---|---|---|---|---|
| Modificare / Revision E | | | | | | |
| D | | | | | | |
| C | | | | | | |
| B | | | | | | |
| A | | | | | | |

European Investment Bank

MINISTERUL TRANSPORTURILOR

BENEFICIAR / BENEFICIARY :

COMPANIA NAȚIONALĂ DE CĂI FERATE "CFR" SA

PROIECTANT / DESIGNER: PÖYRY

| | | | Data / Date | Semnatura Signature |
|---|---|---|---|---|
| Aprobat Approved | Sef de echipa Team leader | C. Teodoresou | 01.2013 | |
| Verificat Checked | Expert Cheie Key Expert | R. Trommer | 01.2013 | |

Subcontractant / Subcontractor: MOTOP

| | | | | |
|---|---|---|---|---|
| Aprobat Approved | Adjunct Sef de echipa Deputy Team leader | A.M. Balcu | 01.2013 | |
| Proiectat Designed | Inginer Engineer | A. Sopov | 01.2013 | |

**"Reabilitarea liniei c.f. Frontier à - Curtici - Simeria, parte componentă a coridorului IV Pan - European pentru circula ția trenurilor cu viteză maximă de 160 km/h"**
**Simeonovi E/C - sap 7 Vest - sap 7 Gurasada**

**"Rehabilitation of the Railway Line: Border - Curtici - Simeria , component Part of the IV Pan - European Corridor for the circulation of trains at speed of 160 km/h"**
**Section 2-C - sap 7 Vest - sap 7 Gurasada**

Proiect Gl 35311.1

Faza / Phase: PTh +CS / TD + TS

Denumire desen / Drawing Title:
Plan de situatie cablu FO aerian pentru semnalizari - Statia ILTEU / ILTEU Station - Layout plan aerial cable with OF for signalling
km 526+700 - km 528+200

| Scara / Scale | Revizia / Revision | Cod desen / Drawing Code | Nr / No |
|---|---|---|---|
| 1:1000 | 1/16.05.2013 | PT.02.05.16.SM.025 | 07/12 |

## LEGENDĂ / LEGEND

CABLU AERIAN CU FIBRE OPTICE PROIECTAT / ON POLES OPTICAL FIBER CONDULA + ROLĂ / CONDULE + ROLL

FM pr. — FIXARE MEDIANĂ PROIECTATĂ / PROJECTED HEAD WITHOUT ROLL

PROIECT LINIE DE CONTACT / PROJECT OF CONTACT LINE

R pr. — REZERVĂ FO PROIECTATĂ / PROJECTED OF RESERVE