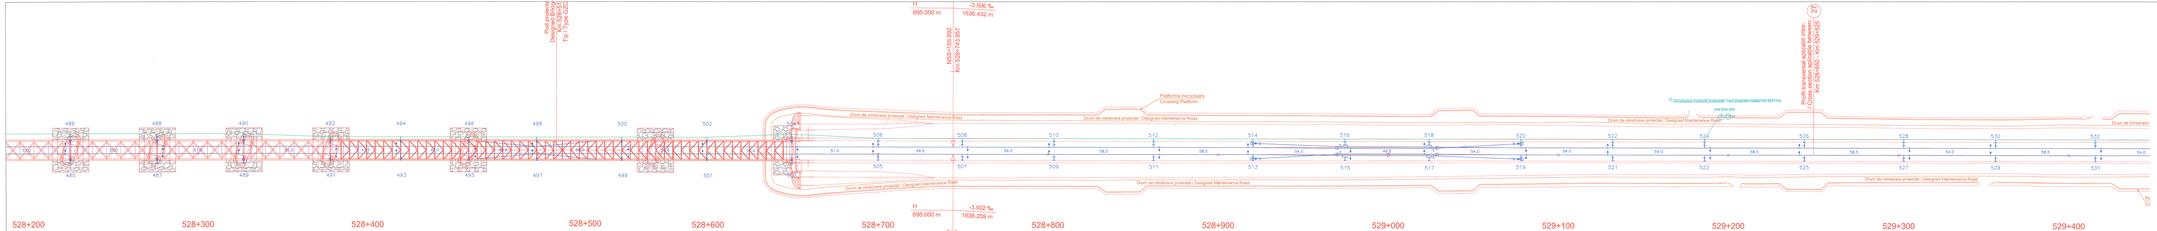

LEGENDĂ / LEGEND

CABLU AERIAN CU FIBRE OPTICE PROIECTAT / ON POLES OPTICAL FIBER

CONSOLĂ + ROLĂ / CONSOLE + ROLL

FM pr. — FIXARE MEDIANĂ PROIECTATĂ / PROJECTED HEAD WITHOUT ROLL

PROIECT LINIA DE CONTACT / PROJECT OF CONTACT LINE

R pr. — REZERVĂ PO PROIECTATĂ / PROJECTED OF RESERVE

Indice / Index	Data / Date	Descrierea / Description	Semnatura / Signature	Semnatura / Signature	Semnatura / Signature	Semnatura / Signature
Modificare / Revision	E					
	D					
	C					
	B					
	A					

European Investment Bank

MINISTERUL TRANSPORTURILOR

BENEFICIAR / BENEFICIARY:

CNCF CFR SA

COMPANIA NAȚIONALĂ DE CĂI FERATE "CFR" SA

PROIECTANT / DESIGNER: PÖYRY

			Data / Date	Semnatura Signature
Aprobat Approved	Șef de echipa Team leader	C. Teodorescu	01.2013	
Verificat Checked	Expert Cheie Key Expert	R. Trominer	01.2013	

Subcontractant / Subcontractor: MOTOP

Aprobat Approved	Adjunct Șef de echipa Deputy Team leader	A.M. Balcu	01.2013	
Proiectat Designed	Inginer Engineer	A. Sopov	01.2013	

"Reabilitarea liniei c.f. Frontier A - Curtici - Simeria, parte componentă a coridorului IV Pan - European pentru circula la trenurilor cu viteză maximă de 160 km/h" Secțiunea D.C. este 0 Tilișu - km 7 Curtea de Arges

"Rehabilitation of the Railway Line Border - Curtici - Simeria, component Part of the IV Pan - European Corridor for the Trains Circulation with maximum speed of 160 km/h" Section D.C. end 0 Tilișu - km 7 Curtea de Arges

Proiect SI 3531 f. f. f

Faza / Phase: PTh +C0 / TD + TS

Denumire desen / Drawing Title:
Plan de situație cablu FO aerian pentru semnalizari - Statia ILTEU / ILTEU Station - Layout plan aerial cable with OF for signalling
km 528+300 ; km 528+300

Scara / Scale	Revizia / Revision	Cod desen / Drawing Code	Nr / No
1:1000	1/16.05.2013	PT.02.05.16.SA.026	08/12