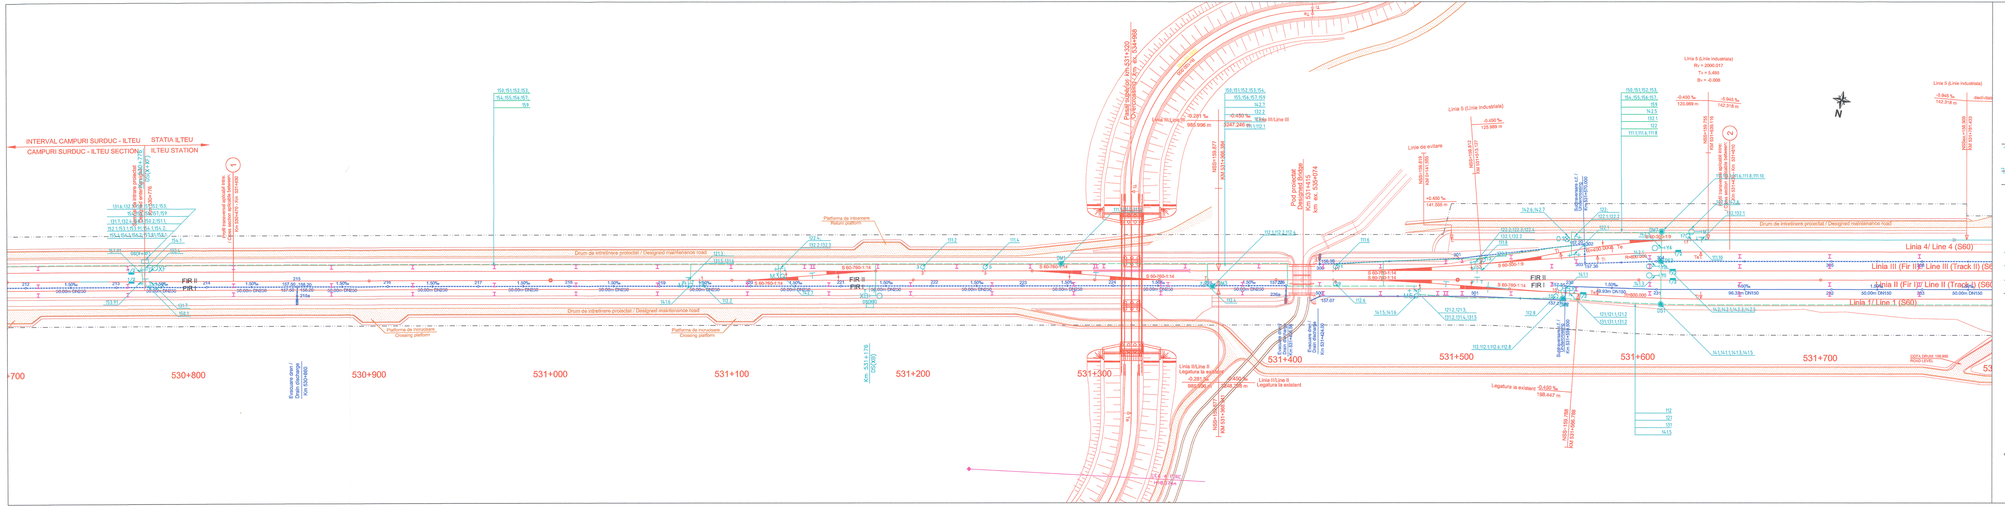

LEGENDA
LEGEND

- SEMNAL DE CIRCULATIE
  MAIN SIGNAL
- SEMNAL DE MANEVRA
  SHUNTING SIGNAL
- SEMNAL AVERTIZARE RUTIERA CU SEMBARIERA
  ROAD TRAFFIC WARNING SIGNAL WITH HALF BARRIER
- SEMNAL DE AVARIE
  DAMAGE SIGNAL
- OPRITOR
  BUFFER STOP
- ELECTROMECANISM DE MACAZ
  POINT MACHINE
- SABOT DE DERAIERE
  DERAILER
- DULAP CU ECHIPAMENTE
  CABINET WITH EQUIPMENT
- JOANTE IZOLANTE
  INSULATING JOINTS
- JOANTA IZOLANTA FARA GABARIT
  GAUGELESS INSULATING JOINT
- CUTIE APARATU PENTRU CIRCUITELE DE CALE-CAP ALIMENTARE
  TRACK CIRCUIT END - SUPPLY END
- CUTIE APARATU PENTRU CIRCUITELE DE CALE-CAP RELEU
  TRACK CIRCUIT END - RECEIVING END
- DISTRIBUITOR DE CABLURI
  DISTRIBUTION BOX
- CAMERA DE TRAGERE
  MANHOLE
- TRASEU CABLU IN SAPATURA
  CABLE TRENCH
- CANAL DE CABLURI
  CABLE DUCT
- TRASEU DE CABLURI IN PERON
  CABLE DUCT IN PLATFORM
- SUBTRAVERSARE
  UNDERCROSSING
- NUMARUL CABLULUI PRINCIPAL
  NUMBER OF THE PRINCIPAL CABLE

a Reprezinta capatul statiei in care este folosit cablul
Shows the end of the station where is used the cable
- 1 Cablu in capatul X al statiei
  Cable in X end of the station
- 2 Cablu in capatul Y al statiei
  Cable in Y end of the station

b Reprezinta instalatia de semnalizare pentru care este folosit cablul
Shows the signalling equipment where the cable is used
- 1 Cablu pentru electromecanisme de macaz
  Cable for the point machines
- 2 Cablu pentru circuite de cale - cap receptie
  Cable for the track circuits - receiving end
- 3 Cablu pentru circuite de cale - cap alimentare
  Cable for the track circuits - supply end
- 4 Cablu pentru semnale de intrare, de manevra
  Cable for the main signals and shunting signals
- 5 Cablu pentru semnale de intrare, BLA si BAT
  Cable for the entry signals, ABL and ALC

c Reprezinta numarul de ordine al cablului principal
Shows the current number of the principal cable

c.bc.d CABLUL SECUNDAR RAMIFICAT DIN CABLUL PRINCIPAL a.bc
SECONDARY CABLE DERIVED FROM PRINCIPAL CABLE a.bc

d Reprezinta numarul de ordine al cablului secundar
Shows the current number of the secondary cable

BALIZA RADIO CARE INDICA LIMITA ZONEI ETCS L2
ETCS2 L2 END OF MISSION ANNOUNCEMENT BALISE

Modificare / Modification / Revision	Indice / Index	Data / Date	Descriere / Description	Semnatura / Signature	Semnatura / Signature	Semnatura / Signature	Semnatura / Signature
	E						
	D						
	C						
	B						
	A						

European Investment Bank

MINISTERUL TRANSPORTURILOR
MINISTRY OF TRANSPORT

BENEFICIAR / BENEFICIARY :
CFR
COMPANIA NAȚIONALĂ DE CĂI FERATE "CFR" SA

PROIECTANT / DESIGNER: PÖYRY			Data / Date	Semnatura / Signature
Aprobat / Approved	Sef de echipa / Team leader	C. Teodorescu	01.2013	
Verificat / Checked	Expert Cheie / Key Expert	R. Trommer	01.2013	
Subcontractant / Subcontractor: VIOTOP				
Aprobat / Approved	Adjunct Sef de echipa / Deputy Team leader	A.M. Baicu	01.2013	
Proiectat / Designed	Inginer / Engineer	A. Sopov	01.2013	

"Reabilitarea liniei c.f. Frontiera - Curtici - Simeria, parte componentă a coridorului IV Pan - European pentru circulația trenurilor cu viteză maximă de 160 km/h"
Tronsonul 2-C : capă Y Iteu - capă Y Gurasada
"Rehabilitation of the Railway Line Border - Curtici - Simeria, component Part of the IV Pan - European Corridor for the Trains Circulation with maximum speed of 160 km/h"
Section 2-C : end Y Iteu - end Y Gurasada

Project 9i 35311.1

Faza / Phase: PTH +CS / TD + TS

Denumire desen / Drawing Title :
Plan de Situatie - Statia ILTEU /
ILTEU Station - Layout Plan
Km 530+800 - Km 531+800

Scara / Scale	Revizia / Revision	Cod desen / Drawing Code	Nr / No
1:1000	I/16.05.2013	PT.02.05.16.SM.010	09/12