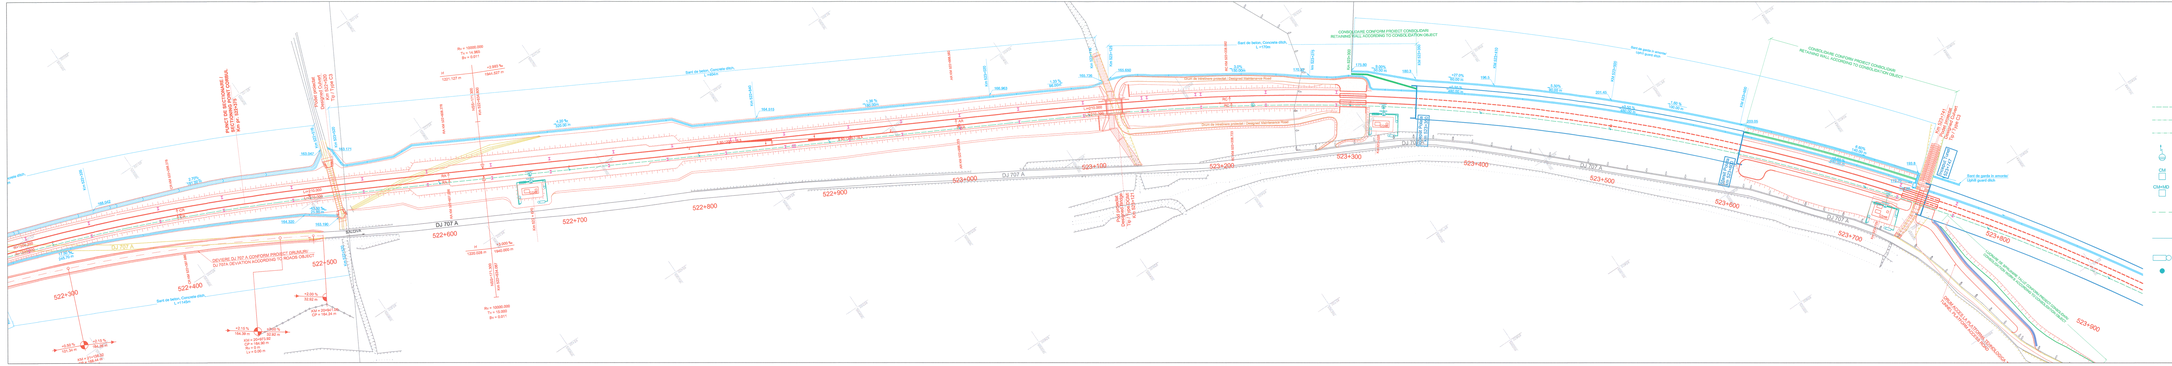
DEVIERE DJ 707 A CONFORM PROIECT ORIGINAL
DJ 707 A DEVIATION ACCORDING TO MADE OBJECT
DJ 707 A
522+300
522+400
522+500
522+600
522+700
522+800
522+900
523+000
523+100
523+200
523+300
523+400
523+500
523+600
523+700
523+800
523+900
Sant de beton, Concrete ditch
L = 1,00m
Sant de beton, Concrete ditch
L = 1,00m
Sant de beton, Concrete ditch
L = 0,60m
Sant de beton, Concrete ditch
L = 0,60m
CONSOLIDARE CONFORM PROIECT CONSOLIDATION
RETAINING WALL ACCORDING TO CONSOLIDATION OBJECT
Sant de gardă la amonte
Catch guard ditch
Sant de gardă la amonte
Catch guard ditch
Sant de beton, Concrete ditch
L = 0,60m
Sant de beton, Concrete ditch
L = 0,60m
Sant de beton, Concrete ditch
L = 1,00m
Sant de beton, Concrete ditch
L = 1,00m
Sant de beton, Concrete ditch
L = 1,00