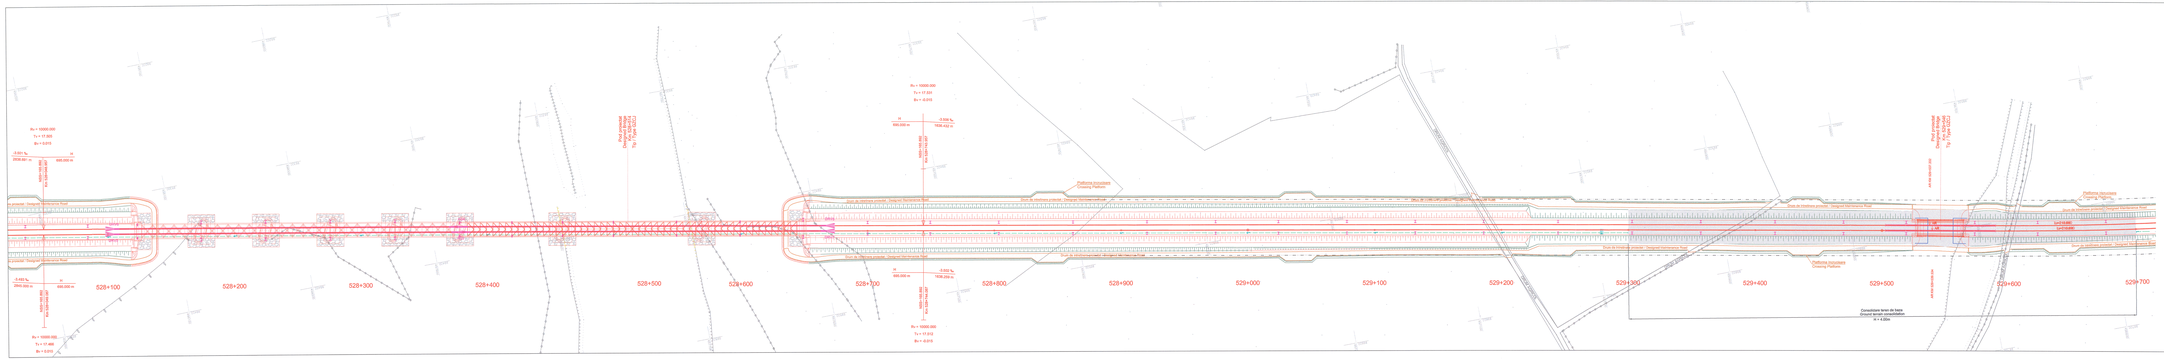

LEGENDA / LEGEND

CABLU SUBTERAN CU FIBRE OPTICE /
UNDERGROUND CABLE WITH OPTICAL FIBERS

CABLU CU FIBRE OPTICE PODIT ÎN PERON
UNDERGROUND CABLE WITH OPTICAL FIBERS IN PLATFORM

CABLU CU FIBRE OPTICE PODIT ÎN CANAL/
UNDERGROUND CABLE WITH OPTICAL FIBERS IN DUCT

MARKER ELECTRONIC PENTRU LOCALIZAREA CABLULUI SUBTERAN CU FIBRE OPTICE /
ELECTRONIC MARKER FOR LOCALIZATION OF THE UNDERGROUND CABLE WITH OPTICAL FIBERS

CAMERETA /
MANHOLE

CAMERA DE TRAGERE + MUFA DE DERIVAȚIE/
MANHOLE WITH BRANCH CONNECTION

CABLU SUBTERAN CU FIBRE OPTICE PENTRU CAMERA VIDEO DE SUPRAVEGHERE/
UNDERGROUND CABLE WITH OPTICAL FIBERS FOR VIDEO SURVEILLANCE CAMERA

CABLU SUBTERAN PENTRU ALIMENTAREA CAMEREI VIDEO DE SUPRAVEGHERE/
UNDERGROUND CABLE FOR POWER SUPPLY OF THE VIDEO SURVEILLANCE CAMERA

VIDEO DE SUPRAVEGHERE/
VIDEO SURVEILLANCE CAMERA

STALP PROIECTAT PENTRU CAMERA VIDEO DE SUPRAVEGHERE/
DESIGNED POLE FOR THE VIDEO SURVEILLANCE CAMERA

Modificare / Revision	Indice Index	Data Date	Descriere Description	Semnatura Signature	Semnatura Signature	Semnatura Signature	Semnatura Signature
	E						
	D						
	C						
	B						
	A						

European Investment Bank

MINISTERUL TRANSPORTURILOR

BENEFICIAR / BENEFICIARY:

COMPANIA NAȚIONALĂ DE CĂI FERATE "CFR" SA

PROIECTANT / DESIGNER: PÖYRY			Data / Date	Semnatura Signature
Aprobat Approved	Șef de echipa Team leader	C. Teodoresu	01.2013	
Verificat Checked	Expert Cheie Key Expert	R. Trommer	01.2013	
Subcontractant / Subcontractor: MOTOP				
Aprobat Approved	Adjunct Șef de echipa Deputy Team leader	A.M. Balcu	01.2013	
Proiectat Designed	Inginer Engineer	A. Sopov	01.2013	

"Reabilitarea liniei c.f. Frontier a - Curtici - Simeria, parte componentă a coridorului IV Pan - European Construcția liniei de legătură a stației Arad de la km 5+000 la km 7+000 Tronsonul 3+0 , km 7 liniu - km 7 Gurasada
"Rehabilitation of the Railway Line Border - Curtici - Simeria , component Part of the IV Pan - European Corridor Construction of the connecting line between Arad st 5+000 km Section 3+0 , km 7 liniu - km7 Gurasada

Project Nr 3521.1.1

Faza / Phase: 3Th -CS / TD + TE

Denumire desen / Drawing Title:
Plan de situație cablu FO subteran pentru semnalizări SIi - Stația ILTEU / ILTEU Station - Layout plan underground cable with OF for signalling
Km 528+100 - Km 529+700

Scara / Scale	Revizia / Revision	Cod desen / Drawing Code	Nr / No
1:1000	1/16.05.2013	PT.02.05.16.SM.037	07/12