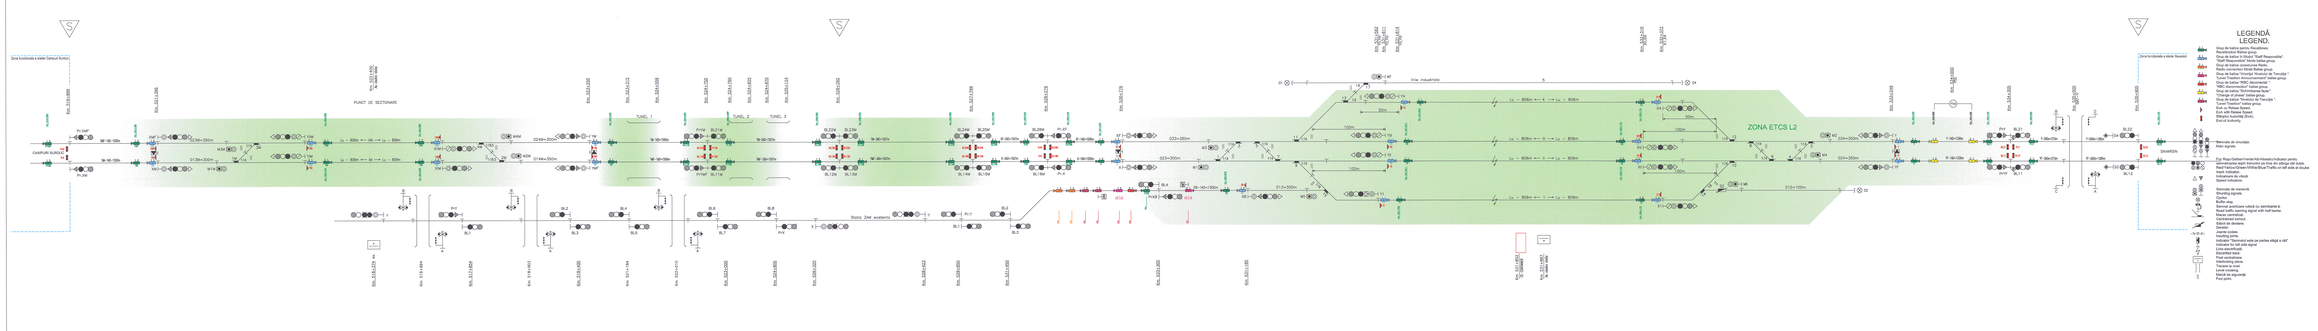

Indice Index	Data Date	Descrierea Description	Semnatura Signature	Semnatura Signature	Semnatura Signature	Semnatura Signature
Modificare / Revision	E					
	D					
	C					
	B					
	A					

European Investment Bank

MINISTERUL TRANSPORTURILOR

BENEFICIAR / BENEFICIARY :

COMPANIA NAȚIONALĂ DE CĂI FERATE "CFR" SA

PROIECTANT / DESIGNER: PÖYRY		Data / Date	Semnatura Signature
Aprobat Approved	Șef de echipa Team leader	C. Teodorescu	01.2013
Verificat Checked	Expert Cheie Key Expert	R. Trommer	01.2013

Subcontractant / Subcontractor: IOTOP

Aprobat Approved	Adjunct Șef de echipa Deputy Team leader	A.M. Balcu	01.2013
Proiectat Designed	Inginer Engineer	A. Sopov	01.2013

"Reabilitarea liniei c.f. Frontier à - Curtici - Simeria, parte componentă a coridorului IV Pan - European pentru viteze pe trenuri/tir cu cilindrii mărimii de 100 km/h"
Transeul 2-C , cap 7 Rieu - cap V Gurasada

"Rehabilitation of the Frontier à - Curtici - Simeria section, component Part of the IV Pan - European Corridor for the Trains Circulation with maximum speed of 100 km/h"
Section 2-C ; end V Rieu - end V Gurasada

Denumire desen / Drawing Title

Schita ETCS - Statia ILTEU /
ILTEU Station - ETCS sketch

Scara / Scale	Revizia / Revision	Cod desen / Drawing Code	Nr / No
-	1/18.05.2013	PT.02.05.16.SM.046	01/01

Proiect Nr
3531.1.1

Faza / Phase:
PTh +CS / TD + TS