
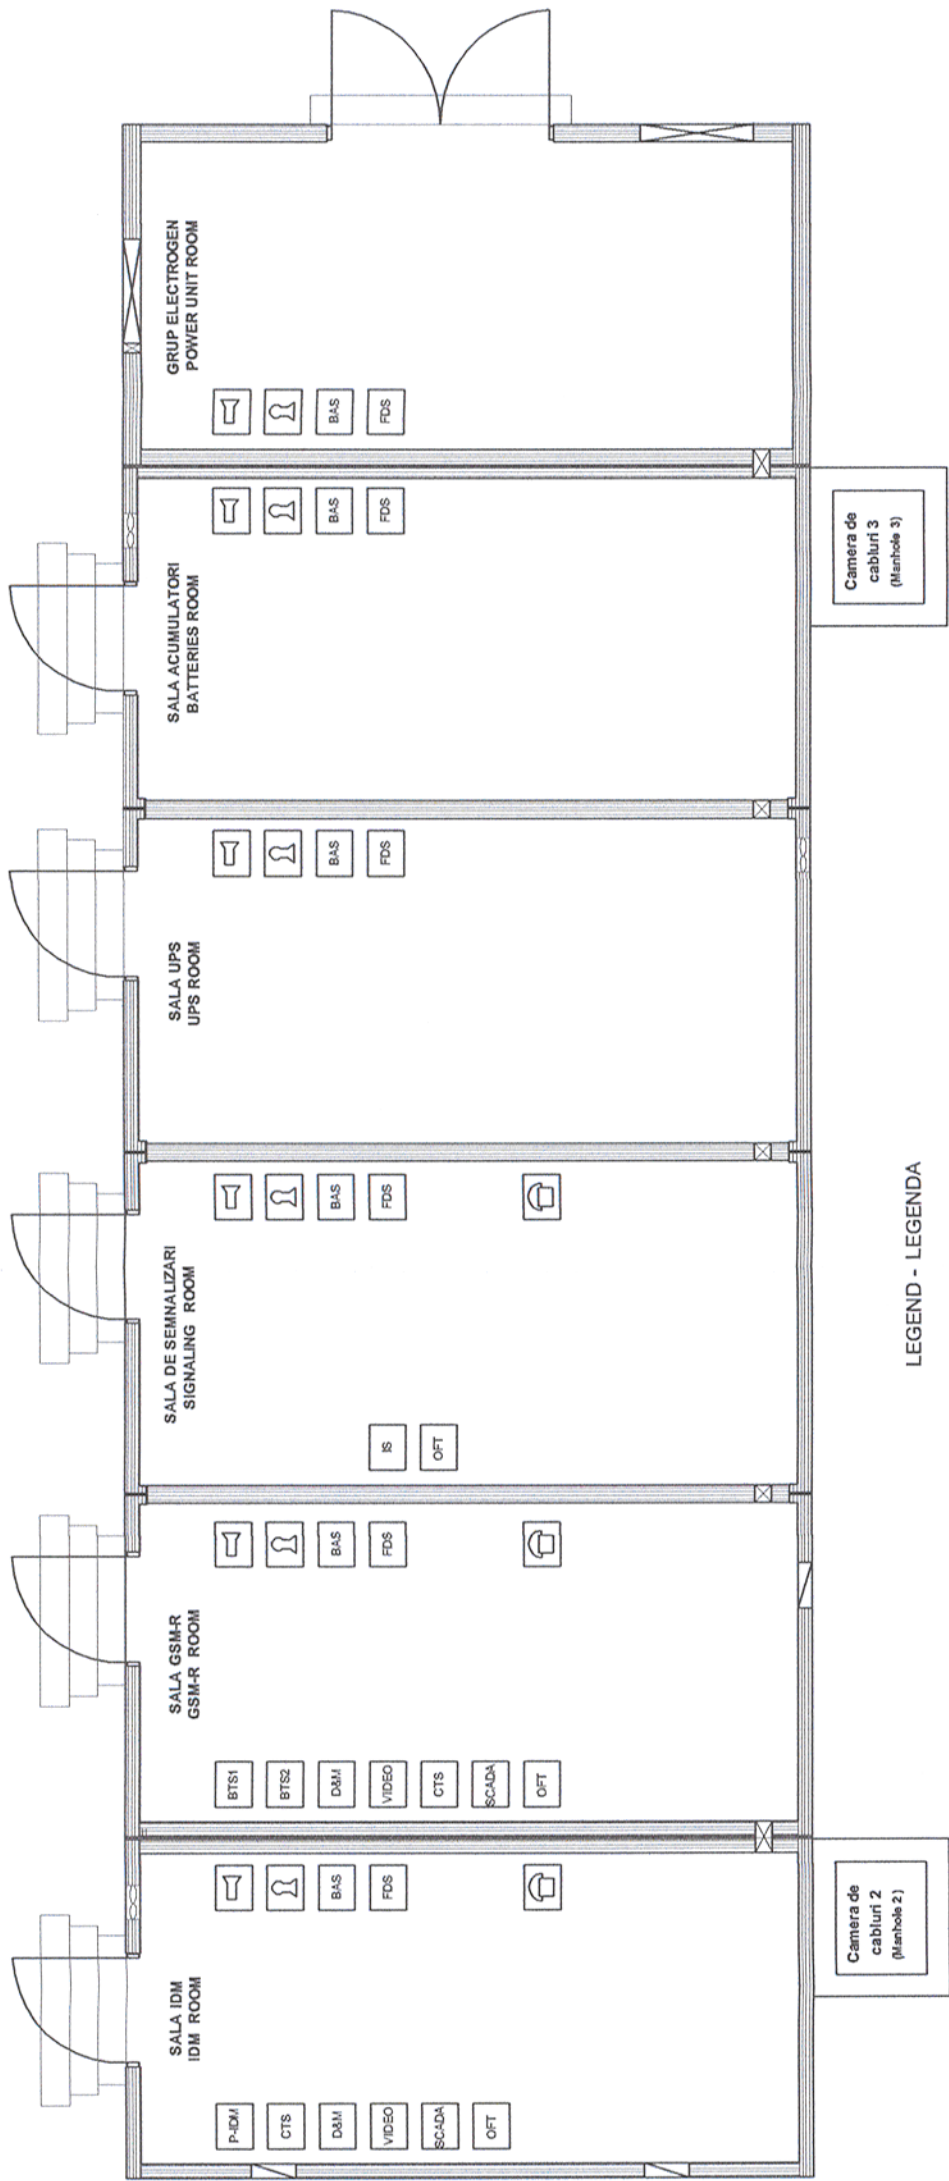


Clădire-Container CE, GSM-R și IDM
IS, GSM-R and IDM Shelter

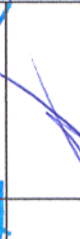

LEGENDA - LEGENDA

- Acoustic Burglar/ Fire Alarm - Alarma acustica antifurt/ incendiu
- Base Transceiver Station
- Battery Pack - Baterie Staționară
- Blok Lock - Sistem de blocare
- Burglar Alarm System- Sistem Antiefracție
- Traffic Management Center Client - Periferic al Centrului de Management al Traficului
- Controller Terminal System
- Diagnose & Maintenance System -Sistem Diagnostoză și Întreținere
- Fire Detection System - Sistem de detecție incendiu
- Interlocking System Equipments - Echipamente Centralizare Electronica
- Optical Fibre Terminal - Terminal FO
- SCADA Terminal - Terminal SCADA
- Telephone - Telefon
- Uninterrupted Power Suplay
- Video Surveillance - Supraveghere Video
- IDM Panel - Pupitru IDM

Indice Index	Data Date	Descriere Description	Semnatura Signature	Semnatura Signature	Semnatura Signature	Semnatura Signature	
Modificare / Revision	E						
	D						
	C						
	B						
	A						
 European Investment Bank			 MINISTERUL TRANSPORTURILOR				
			BENEFICIAR / BENEFICIARY : 		COMPANIA NAȚIONALĂ DE CĂI FERATE "CFR" SA		
PROIECTANT / DESIGNER:							
 PÖYRY						Data / Date	Semnatura Signature
Aprobat Approved	Sef de echipa Team leader		C. Teodorescu		01.2013		
Verificat Checked	Expert Cheile Key Expert		R. Trommer		01.2013		
Subcontractant / Subcontractor							
Aprobat Approved	Adjunct Sef de echipa Deputy Team leader		A.M. Baicu		01.2013		
Proiectat Designed	Inginer Engineer		A. Sopov		01.2013		
"Reabilitarea liniei c.f. Frontieră - Curtici - Simeria, parte componentă a coridorului IV Pan - European pentru circulația trenurilor cu viteză maximă de 160 km/h" Tronsonul 2-C : cap Y Ilteu - cap Y Gurasada							Project 9i 35311.1
"Rehabilitation of the Railway Line Border - Curtici - Simeria, component Part of the IV Pan - European Corridor for the Trains Circulation with maximum speed of 160 km/h" Section 2-C : end Y Ilteu - end Y Gurasada							Faza / Phase: PTh +CS / TD + TS
Denumire desen / Drawing Title :							
Pan clădire - container semnalizări și GSM-R - interior stația CÂMPURI SURDUC / CAMPURI SURDUC station - Signaling & GSM-R inside shelter Layout plan							
Scara / Scale -		Revizia / Revision 1/16.05.2013		Cod desen / Drawing Code PT.02.05.18.SM.029		Nr / No 01/01	