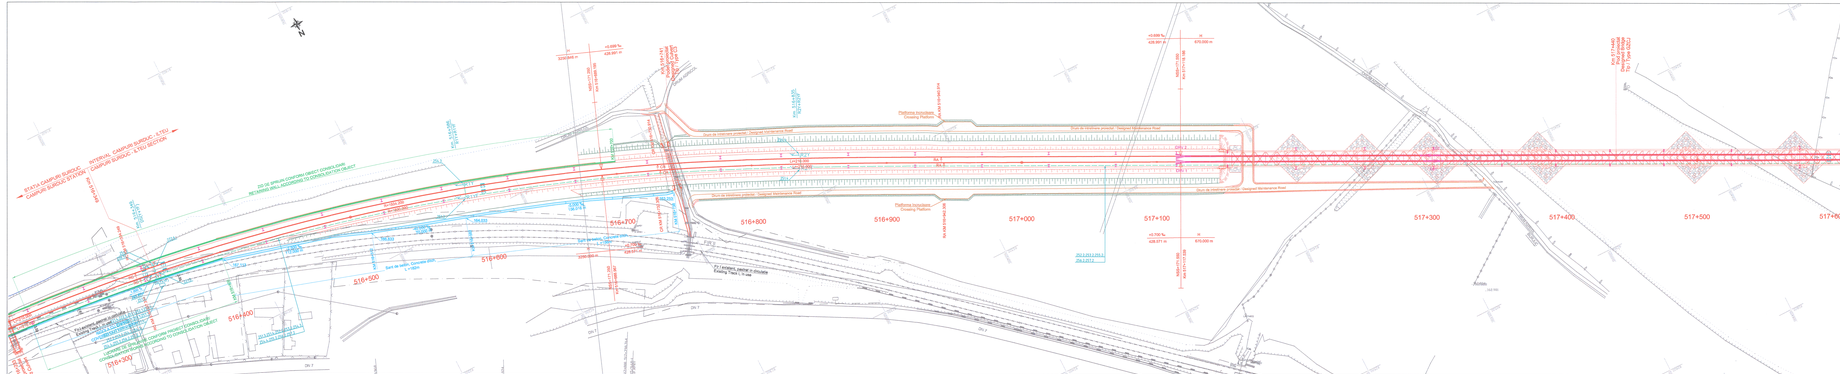

Modificare / Revision	Indice Index	Data Date	Descriere Description	Semnatura Signature	Semnatura Signature	Semnatura Signature	Semnatura Signature
	E						
	D						
	C						
	B						
	A						

European Investment Bank

MINISTERUL TRANSPORTURILOR

BENEFICIAR / BENEFICIARY :

COMPANIA NAȚIONALĂ DE CĂI FERATE "CFR" SA

PROIECTANT / DESIGNER: PÖYRY

			Data / Date	Semnatura Signature
Aprobat Approved	Sef de echipa Team leader	C. Teodoresou	01.2013	
Verificat Checked	Expert Cheie Key Expert	R. Trommer	01.2013	

Subcontractant / Subcontractor: MOTOP

Aprobat Approved	Adjunct Sef de echipa Deputy Team leader	A.M. Bakiu	01.2013	
Proiectat Designed	Inginer Engineer	A. Sopov	01.2013	

"Reabilitarea linei c.f. Frontier 3 - Curtici - Simeria , parte componentă a coridorului IV Pan - European pentru circula pe trenurilor cu viteză maximă de 160 km/h"
Tronsonul 2-C : cap Y Ilieu - cap Y Curtea de
"Rehabilitation of the Frontier 3 - Curtici - Simeria line, part component Part of the IV Pan - European Corridor for the Trains Circulation with maximum speed of 160 km/h"
Section 2-C : end Y Ilieu - end Y Curtea de

Proiect Gl 3531.1.1

Faza / Phase: PTh =CS / TD + TS

Denumire desen / Drawing Title:

Plan de Situație - Stația CĂMPURI SURDUC / CAMPURI SURDUC Station - Layout Plan
Km 516+300 - Km 517+800

Scara / Scale	Revizia / Revision	Cod desen / Drawing Code	Nr / No
1:1000	118.05.2013	PT.02.05.18.SIA.006	05/07