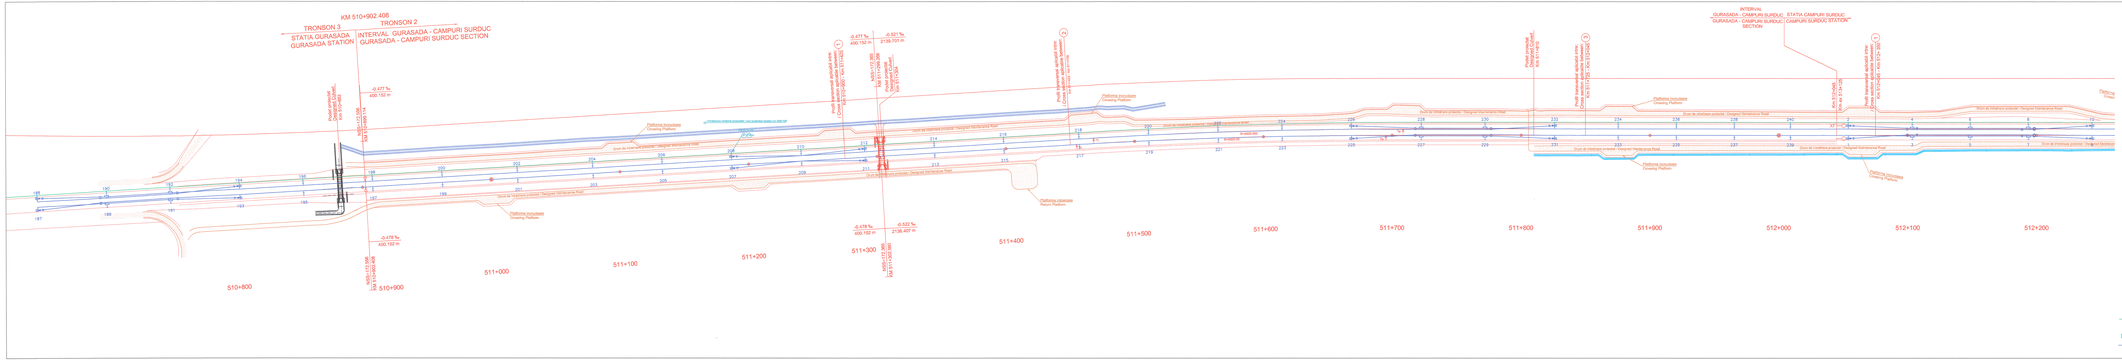

LEGENDĂ / LEGEND

CABLU AERIAN CU FIBRE OPTICE PROIECTAT / ON POLES OPTICAL FIBER

CONSOLĂ + ROLĂ / CONSOLE + ROLL

FIXARE MEDIANĂ PROIECTATĂ / PROJECTED HEAD WITHOUT ROLL

PROIECT LINIA DE CONTACT / PROJECT OF CONTACT LINE

REZERVUR PO PROIECTATĂ / PROJECTED OF RESERVE

Indice Index	Data Date	Descriere Description	Semnatura Signature	Semnatura Signature	Semnatura Signature	Semnatura Signature
Modificare / Revision	E					
	D					
	C					
	B					
	A					

European Investment Bank

MINISTERUL TRANSPORTURILOR

BENEFICIAR / BENEFICIARY :

COMPANIA NAȚIONALĂ DE CĂI FERATE "CFR" SA

PROIECTANT / DESIGNER: PÖYRY		Data / Date	Semnatura Signature
Aprobat Approved	Șef de echipa Team leader	C. Teodoresu	01.2013
Verificat Checked	Expert Cheie Key Expert	R. Trommer	01.2013

Subcontractant / Subcontractor: MIOTOP

Aprobat Approved	Adjunct Șef de echipa Deputy Team leader	A.M. Balcu	01.2013
Proiectat Designed	Inginer Engineer	A. Sopov	01.2013

"Reabilitarea liniei c.f. Frontier ŞI - Curtici – Simeria , parte componentă a coridorului IV Pan – European pentru circulaţie în interioriar cu viteză maximă de 160 km/h"
Transonut 2-C : cap Y Ilteu - cap Y Gurasada
"Rehabilitation of the line Frontier ŞI - Curtici – Simeria , part component Part of the IV Pan - European Corridor for the Trains Circulation with maximum speed of 160 km/h"
Section 2-C : end Y Ilteu - end Y Gurasada

Proiect Gl 3531/1.1

Faza / Phase: PTh +CS / TD + TS

Denumire desen / Drawing Title :
Plan de situatie cablu FO aerian pentru semnalizari - Statia CAMPURI SURDUC / CAMPURI SURDUC Station - Layout plan aerial cable with OF for signalling
km 510+700 - km 512+200

Scara / Scale	Revizia / Revision	Cod desen / Drawing Code	Nr / No
1:1000	1/16.05.2013	PT.02.05.18.SM.016	01/05