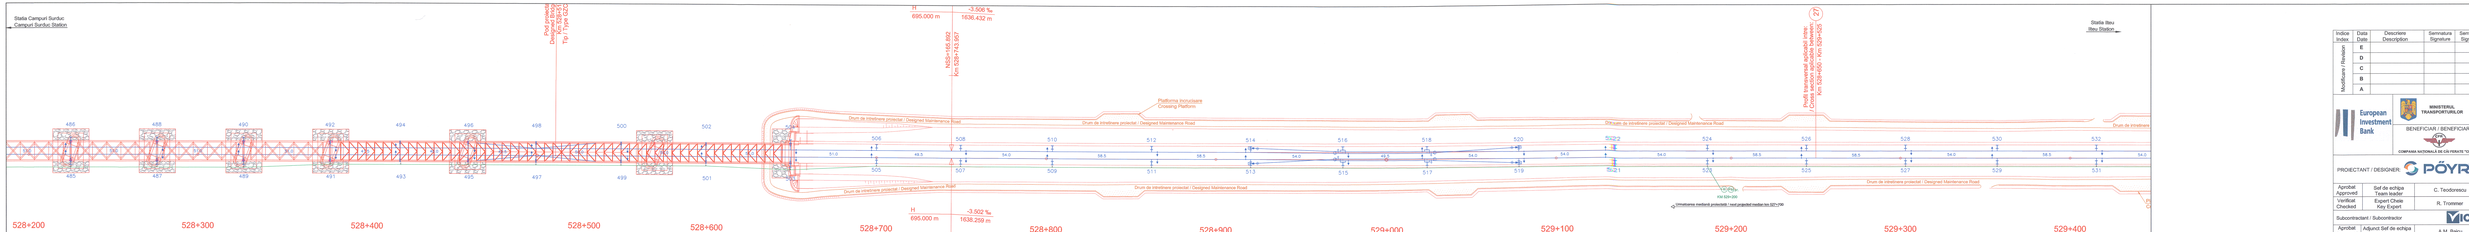

LEGENDĂ / LEGEND

FM	Fixare mediană / Branching median
R	Rezervă FO / OF Reserve
——+R	Conexiță + rolă / Console + roll
———	Cablu aerian cu fibre optice / On poles optical fiber

Indice / Index	Data / Date	Descriere / Description	Semnătura / Signature	Semnătura / Signature	Semnătura / Signature	Semnătura / Signature
Modificarea / Revised	E					
	D					
	C					
	B					
	A					

European Investment Bank

MINISTERUL TRANSPORTURILOR
BENEFICIAR / BENEFICIARY :
COMPANIA NAȚIONALĂ DE CĂI FERATE "CFR" SA

PROIECTANT / DESIGNER: PÖYRY — Data / Date — Semnătura / Signature

Aprobat / Approved	Șef de echipa / Team leader	C. Teodorescu	01.2013
Verificat / Checked	Expert Cheie / Key Expert	R. Trommer	01.2013

Subcontractant / Subcontractor: MOTOP

Aprobat / Approved	Adjunct Șef de echipa / Deputy Team leader	A.M. Baicu	01.2013
Proiectat / Designed	Proiectant / Designer	A. Petcu	01.2013

"Modernizarea liniei LA Frontiera A - Curtici - Simeria, parte componentă a coridorului IV Pan - European pentru circulația în trenuri cu viteză maximă de 160 km/h"
Secțiunea D/C
"Modernisation of the Railway Line Border - Curtici - Simeria, component Part of the IV Pan - European Corridor for the Trains Circulation with maximum speed of 160 km/h"
Section D/C

Proiect Nr. 3531/1.1

Faza / Phase: PTh +DE / TD + TE

Denumire desen / Drawing Title:
Plan de situație fibră optică aeriană interval Ilau - Câmpuri Surduc /
Optical fiber on poles Ilau - Câmpuri Surduc Layout Plan
km 529+000 - km 528+200

Scara / Scale	Revizia / Revision	Cod desen / Drawing Code	Nr / No.
1:1000	1/16.05.2013	P1T.02.05.17.1C.002	02/10