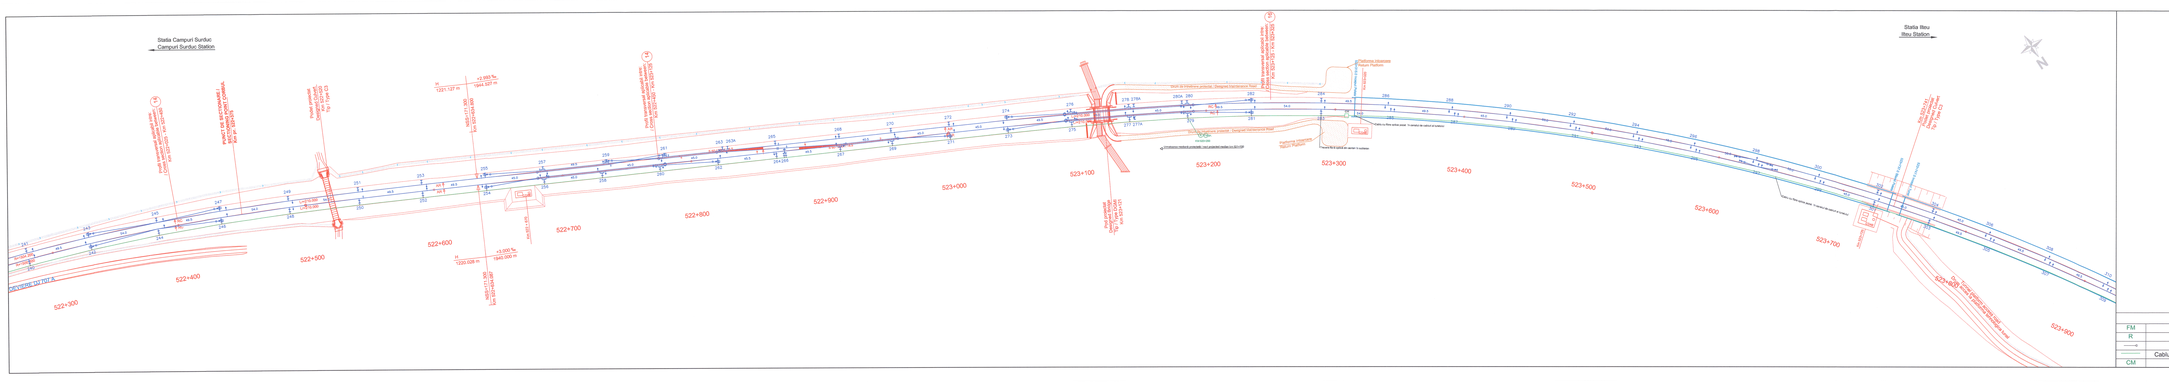

LEGENDĂ / LEGEND

FM	Fixare mediană / Branching median
R	Rezervă FO / OF Reserve
—•—	Consolă + rolă / Console + roll
	Cablu aerian cu fibre optice / On poles optical fiber
CM	Camerete / Manholes

Indice / Index	Data / Date	Descriere / Description	Semnatura / Signature	Semnatura / Signature	Semnatura / Signature	Semnatura / Signature
Modificare / Revision	E					
	D					
	C					
	B					
	A					

European Investment Bank

MINISTERUL TRANSPORTURILOR

BENEFICIAR / BENEFICIARY:

COMPANIA NAȚIONALĂ DE CĂI FERATE "CFR" SA

PROIECTANT / DESIGNER: PÖYRY			Data / Date	Semnatura / Signature
Aprobat / Approved	Sef de echipa / Team leader	C. Teodorescu	01.2013	
Verificat / Checked	Expert Cheie / Key Expert	R. Trommer	01.2013	
Subcontractant / Subcontractor: VIOTOP				
Aprobat / Approved	Adjunct Sef de echipa / Deputy Team leader	A.M. Balcu	01.2013	
Proiectat / Designed	Proiectant / Designer	A. Pelcu	01.2013	

"Reabilitarea liniei c.f. Frontiera Ş - Curtici – Simeria , parte componentă a coridorului IV Pan – European pentru circulaţii la tonaj/osie cu viteză maximă de 160 km/h"
Traseiul/ km 2+C : cap Y Ilteu – cap Y Gurasada
"Rehabilitation of the Frontiera Ş - Curtici – Simeria Component Part of the IV Pan - European Corridor for the Trains Circulation with maximum speed of 160 km/h"
Section 2+C : end Y Ilteu - end Y Gurasada

Project Id: 35311.1

Faza / Phase: PTh +CS / TD + TS

Desenului desen / Drawing Title:
Plan de situaţie fibră optică aeriană interval Ilteu - Câmpuri Surduc /
Optical fiber on poles Inter. - Câmpuri Surduc Layout Plan
km 523+600 - km 522+300

Scara / Scale	Revizia / Revision	Cod desen / Drawing Code	Nr / No
1:1000	1/16.05.2013	PT.02.05.17.TC.006	06/10