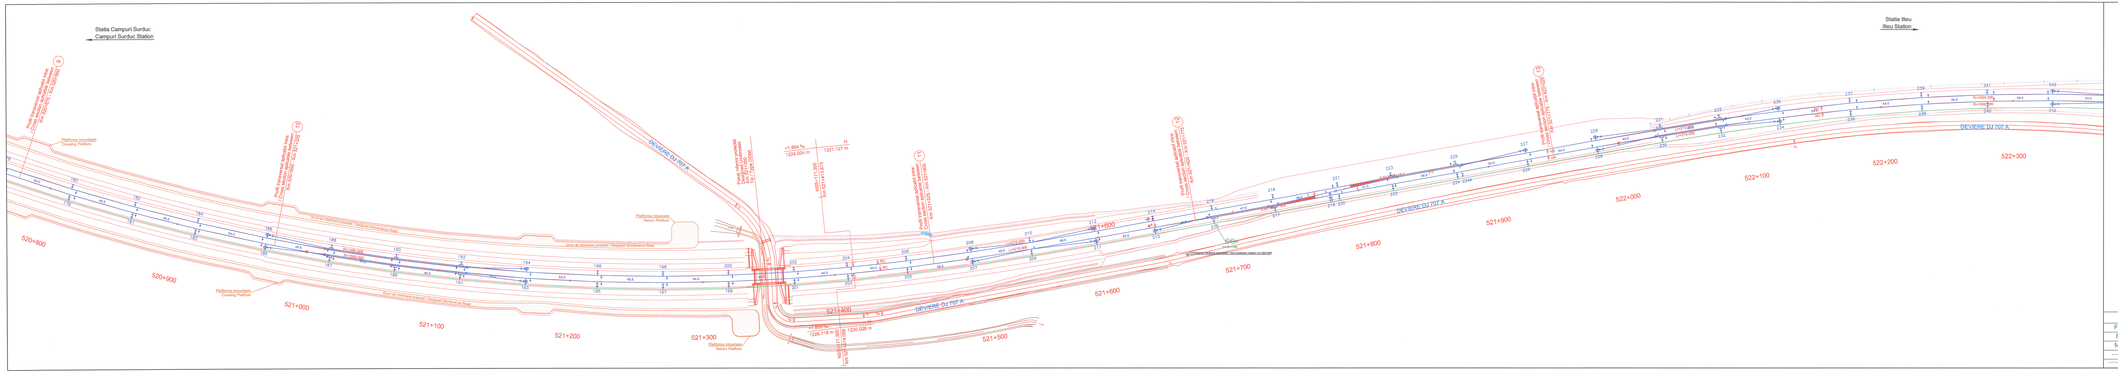

Indice / Index	Data / Date	Descriere / Description	Semnatura / Signature	Semnatura / Signature	Semnatura / Signature	Semnatura / Signature
Modificare / Revision	E					
	D					
	C					
	B					
	A					

European Investment Bank

MINISTERUL TRANSPORTURILOR

BENEFICIAR / BENEFICIARY:

COMPANIA NAȚIONALĂ DE CĂI FERATE "CFR" SA

PROIECTANT / DESIGNER: PÖYRY			Data / Date	Semnatura / Signature
Aprobat / Approved	Sef de echipa / Team leader	C. Teodorescu	01.2013	
Verificat / Checked	Expert Cheie / Key Expert	R. Trommer	01.2013	

Subcontractant / Subcontractor: MIOTOP

Aprobat / Approved	Adjunct Sef de echipa / Deputy Team leader	A.M. Baicu	01.2013	
Proiectat / Designed	Proiectant / Designer	A. Petcu	01.2013	

"Reabilitarea liniei c.f. Frontiera X - Curtici - Simeria, parte componenta a coridorului IV Pan - European Curtici - Brasov - Bucuresti/Coridorul IV Pan - European, km 0+000 - km 165 km/h"
Sectiunea 2.4 - Intre Y Ilteu - Intre Y Gurasada

"Rehabilitation of the Railway Line Border - Curtici - Simeria , component Part of the IV Pan - European Corridor Curtici - Brasov - Bucharest/ IV Pan - European Corridor, km 0+000 - km 165 km/h"
Section 2.4 - and Y Ilteu - and Y Gurasada

Faza / Phase: PTh +CS / TD + TE

Project Id 35311.1

LEGENDĂ / LEGEND

FM	Fixare mediană / Branching median
R	Rezervă FO / OF Reserve
MJ	Mufa Jonctiune / Junction Sleeve
—o	Consolă + rolă / Console + roll
———	Cablu aerian cu fibre optice / On poles optical fiber

Denumire desen / Drawing Title:
Plan de situație fibră optică aeriană interval Ilteu - Câmpuri Surduc /
Optical fiber on poles Ilteu - Câmpuri Surduc Layout Plan
km 522+300 - km 520+800

Scara / Scale	Revizia / Revision	Cod desen / Drawing Code	Nr / No
1:1000	1/16.05.2013	PT.02.05.17.TC.007	07/10