

LEGENDĂ / LEGEND

- Linii noi electrificate – Electrified new lines
- - - Linii noi neelectrificate – Unelectrified new lines
- - - Linii existente electrificate – Electrified existing lines
- - - Linii existente neelectrificate – Unelectrified existing lines


3X - LC 8
km 530+930

1T - LC 62
km 531+700

3T - LC 63
km 531+700

6Y - LC 137
km 532+785

4Y - LC 153
km 533+095

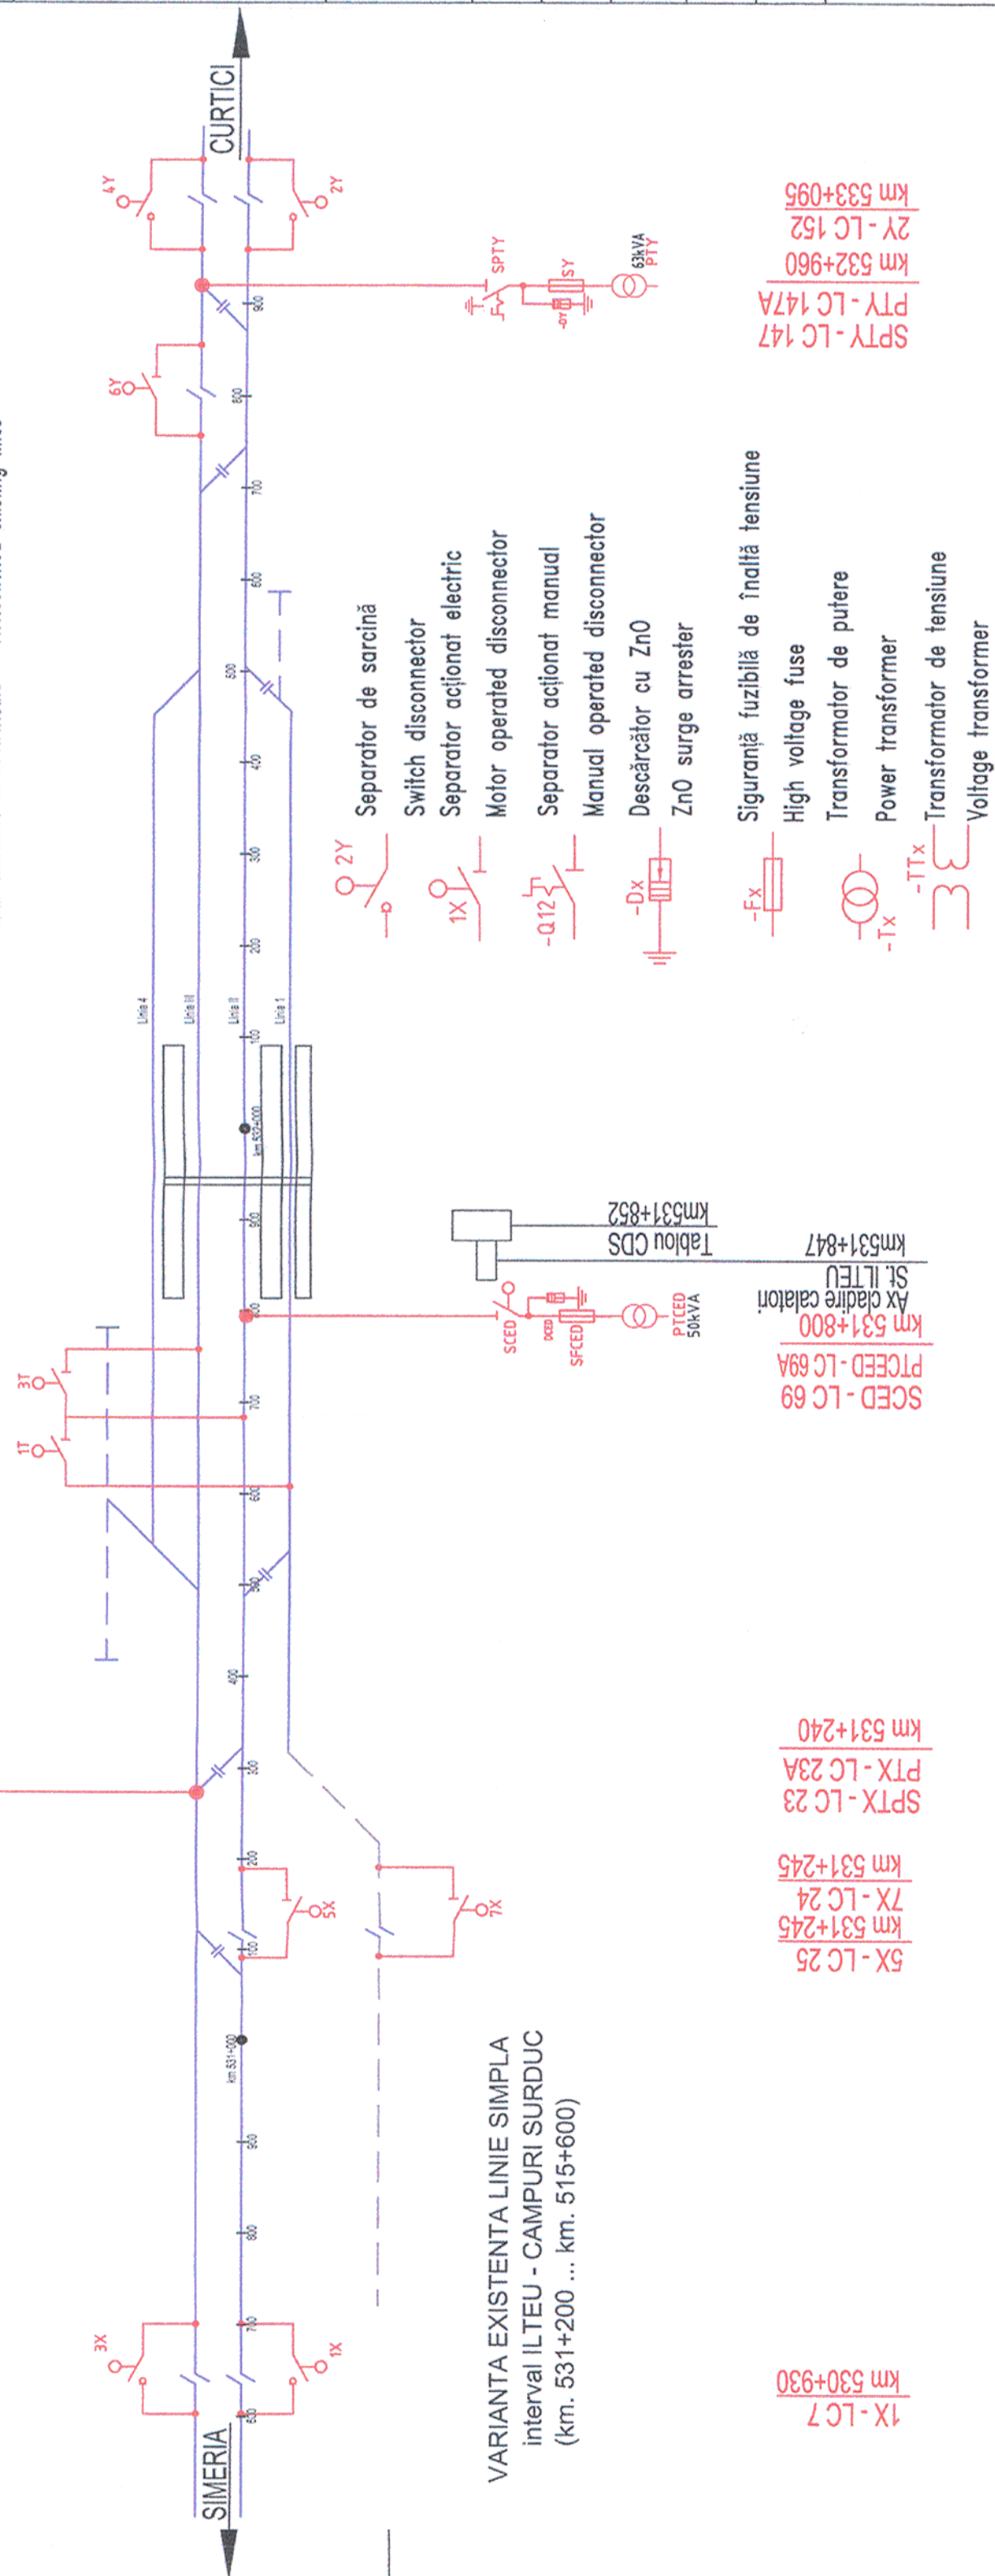

VARIANTA EXISTENTA LINIE SIMPLA
interval ILTEU - CAMPURI SURDUC
(km. 531+200 ... km. 515+600)

1X - LC 7
km 530+930

5X - LC 25
km 531+245

7X - LC 24
km 531+245

SPTX - LC 23
km 531+240

PTX - LC 23A
km 531+240

SCED - LC 69
km 531+800

PTCED - LC 69A
km 531+800

Ax cladire catolion
St. ILTEU
km 531+847

Tablou CDS
km 531+852

SPTX 63kVA
SPTX 2Y

SPTY - LC 147
km 532+960

2Y - LC 152
km 533+095

Subtraversările și locația traseelor de cabluri din desen sunt cu caracter informativ

Verificator / Expert Checker / Expert		Cerinta Requirement		Semnatura Signature	
Referat / Expertiza Report / Expertise		MINISTERUL TRANSPORTURILOR			
PROIECTANT / DESIGNER:		BENEFICIAR / BENEFICIARY:		Data Date	
		COMPANIA NAȚIONALĂ DE CĂI FERATE "CFR" SA		03.2013	
Aprobat Approved		Sef de echipa Team leader		C. Teodorescu	
Verificat Checked		Expert Cheie Key Expert		/D. Stanescu	
Subcontractant / Subcontractor				03.2013	
Aprobat Approved		Adjunct Sef de echipa Deputy Team leader		A.M. Baicu	
Proiectat Designed		Inginer Engineer		M. Golea	
"Reabilitarea liniei c.f. Frontieră - Curtici - Simeria, parte componentă a coridorului IV Pan - European pentru circulația trenurilor cu viteză maximă de 160 km/h" Tronsoanele 2 : km 614 - Gurasada		"Reabilitarea liniei c.f. Frontieră - Curtici - Simeria, parte componentă a coridorului IV Pan - European pentru circulația trenurilor cu viteză maximă de 160 km/h" Tronsoanele 2 : km 614 - Gurasada		Project 9j 35311.1	
"Rehabilitation of the Railway Line Border - Curtici - Simeria, component Part of the IV Pan - European Corridor for the Trains Circulation with maximum speed of 160 km/h" Sections 2 : km 614 - Gurasada		"Rehabilitation of the Railway Line Border - Curtici - Simeria, component Part of the IV Pan - European Corridor for the Trains Circulation with maximum speed of 160 km/h" Sections 2 : km 614 - Gurasada		Faza / Phase: PTH+CS / TD+TS	
Denumire desen / Drawing name: ILTEU - Schema de sectionare si alimentare / Sectioning and supply diagram					
Scara / Scale - / -		Revizia / Revision 1/16.05.2013		Cod desen / Drawing Code PT.02.06.16.EA.001	
Nr / No 01 / 03					