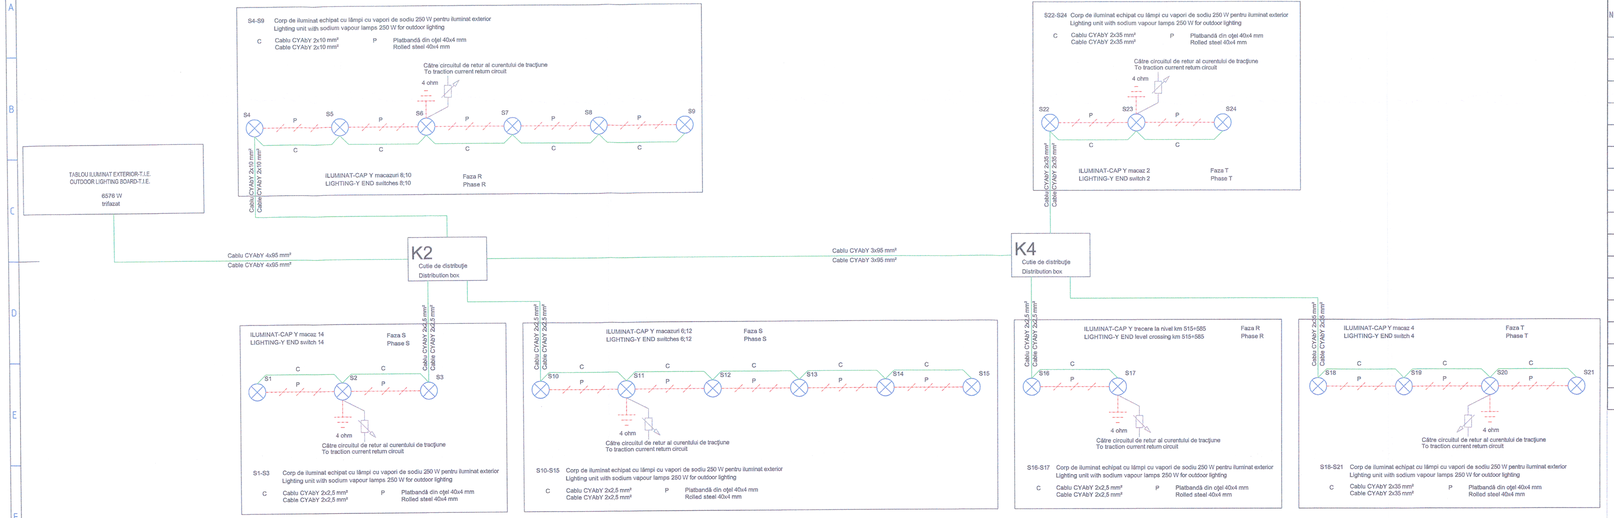

JURNAL DE CABLURI
CABLE LIST

Nr. No	De la From	La To	Tip Type	ID	Lungime Length [m]	Descriere Description
1	Clădire mișcare	K1	CYAbY 4x120 mm²	WX1	530	alimentare iluminat macazuri cap X / lighting power-supply for X end switches
2	Clădire mișcare	K2	CYAbY 4x95 mm²	WY1	465	alimentare iluminat macazuri cap Y / lighting power-supply for Y end switches
3	K1	7;9	CYAbY 2x6 mm²	WX2	100	alimentare iluminat macazuri 7;9 / lighting power-supply for 7;9 switches
4	K1	11	CYAbY 2x2,5 mm²	WX3	75	alimentare iluminat macaz 11 / lighting power-supply for 11 switch
5	K1	trecere la nivel km 513+665 level crossing km 513+665	CYAbY 2x4 mm²	WX4	250	alimentare iluminat trecere la nivel km 513+665 / lighting power-supply for level crossing km 513+665
6	K1	5	CYAbY 2x6 mm²	WX5	200	alimentare iluminat macaz 5 / lighting power-supply for 5 switch
7	K1	K3	CYAbY 3x120 mm²	WX8	1180	alimentare iluminat macazuri cap X / lighting power-supply for X end switches
8	K3	1	CYAbY 2x35 mm²	WX7	280	alimentare iluminat macaz 1 / lighting power-supply for 1 switch
9	K3	3	CYAbY 2x25 mm²	WX8	260	alimentare iluminat macaz 3 / lighting power-supply for 3 switch
10	K3	trecere la nivel km 512+625 level crossing km 512+625	CYAbY 2x4 mm²	WX9	90	alimentare iluminat trecere la nivel km 512+625 / lighting power-supply for level crossing km 512+625
11	K2	8;10	CYAbY 2x10 mm²	WY2	95	alimentare iluminat macazuri 8;10 / lighting power-supply for 8;10 switches
12	K2	6;12	CYAbY 2x10 mm²	WY3	80	alimentare iluminat macazuri 6;12 / lighting power-supply for 6;12 switches
13	K2	14	CYAbY 2x2,5 mm²	WY4	65	alimentare iluminat macaz 14 / lighting power-supply for 14 switch
14	K2	K4	CYAbY 3x95 mm²	WY5	875	alimentare iluminat macazuri cap Y / lighting power-supply for Y end switches
15	K4	trecere la nivel km 515+585 level crossing km 515+585	CYAbY 2x2,5 mm²	WY6	50	alimentare iluminat trecere la nivel km 515+585 / lighting power-supply for level crossing km 515+585
16	K4	4	CYAbY 2x35 mm²	WY7	430	alimentare iluminat macaz 4 / lighting power-supply for 4 switch
17	K4	2	CYAbY 2x35 mm²	WY8	280	alimentare iluminat macaz 2 / lighting power-supply for 2 switch

LEGENDĂ:
LEGEND:
Priză de pământ 4 ohm
Earth plate 4 ohm
Intersțiliu de scânteiere
Sparking gap

NOTĂ:
NOTE:
Intersțiliu de scânteiere și legăturile aferente la circuitul de retur al curentului de tracțiune sunt prevăzute în proiectul de protecție
Sparking gap and its connections at traction current return circuit are shown in protection design

Verificator / Expert Checker / Expert	Cerința Requirement	Semnatura Signature	Referat / Expertiza Report / Expertise

European Investment Bank

MINISTERUL TRANSPORTURILOR

BENEFICIAR / BENEFICIARY:

COMPANIA NAȚIONALĂ DE CĂI FERATE "CFR" SA

PROIECTANT / DESIGNER: PÖYRY			Data Date	Semnatura Signature
Aprobat Approved	Sef de echipa Team leader	C. Teodorescu	04.2013	
Verificat Checked	Expert Cheie Key Expert	D. Stanescu	04.2013	
Subcontractant / Subcontractor: VIOTOP				
Aprobat Approved	Adjunct Sef de echipa Deputy Team leader	A.M. Balcu	04.2013	
Proiectat Designed	Inginer Engineer	M. Golea	04.2013	

"Reabilitarea liniei c.f. Frontier à - Curtici - Simeria , parte componentă a coridorului IV Pan - European pentru circula ția trenurilor cu viteză maximă de 160 km/h"
Troonsonul 2 : km 614 - Gurasada
"Rehabilitation of the Railway Line Border - Curtici - Simeria , component Part of the IV Pan - European Corridor for the Trains Circulation with maximum speed of 160 km/h"
Section 2 : km 614 - Gurasada

Project 9i 35311.1

Faza / Phase: PTH+CS / TD+TS

Denumire desen / Drawing name:
CAMPURI SURDUC - Schema bloc iluminat exterior / Outdoor lighting block diagram

Scara / Scale	Revizia / Revision	Cod desen / Drawing Code	Nr / No
	1/16.05.2013	PT.02.06.18.IC.004	01/01