
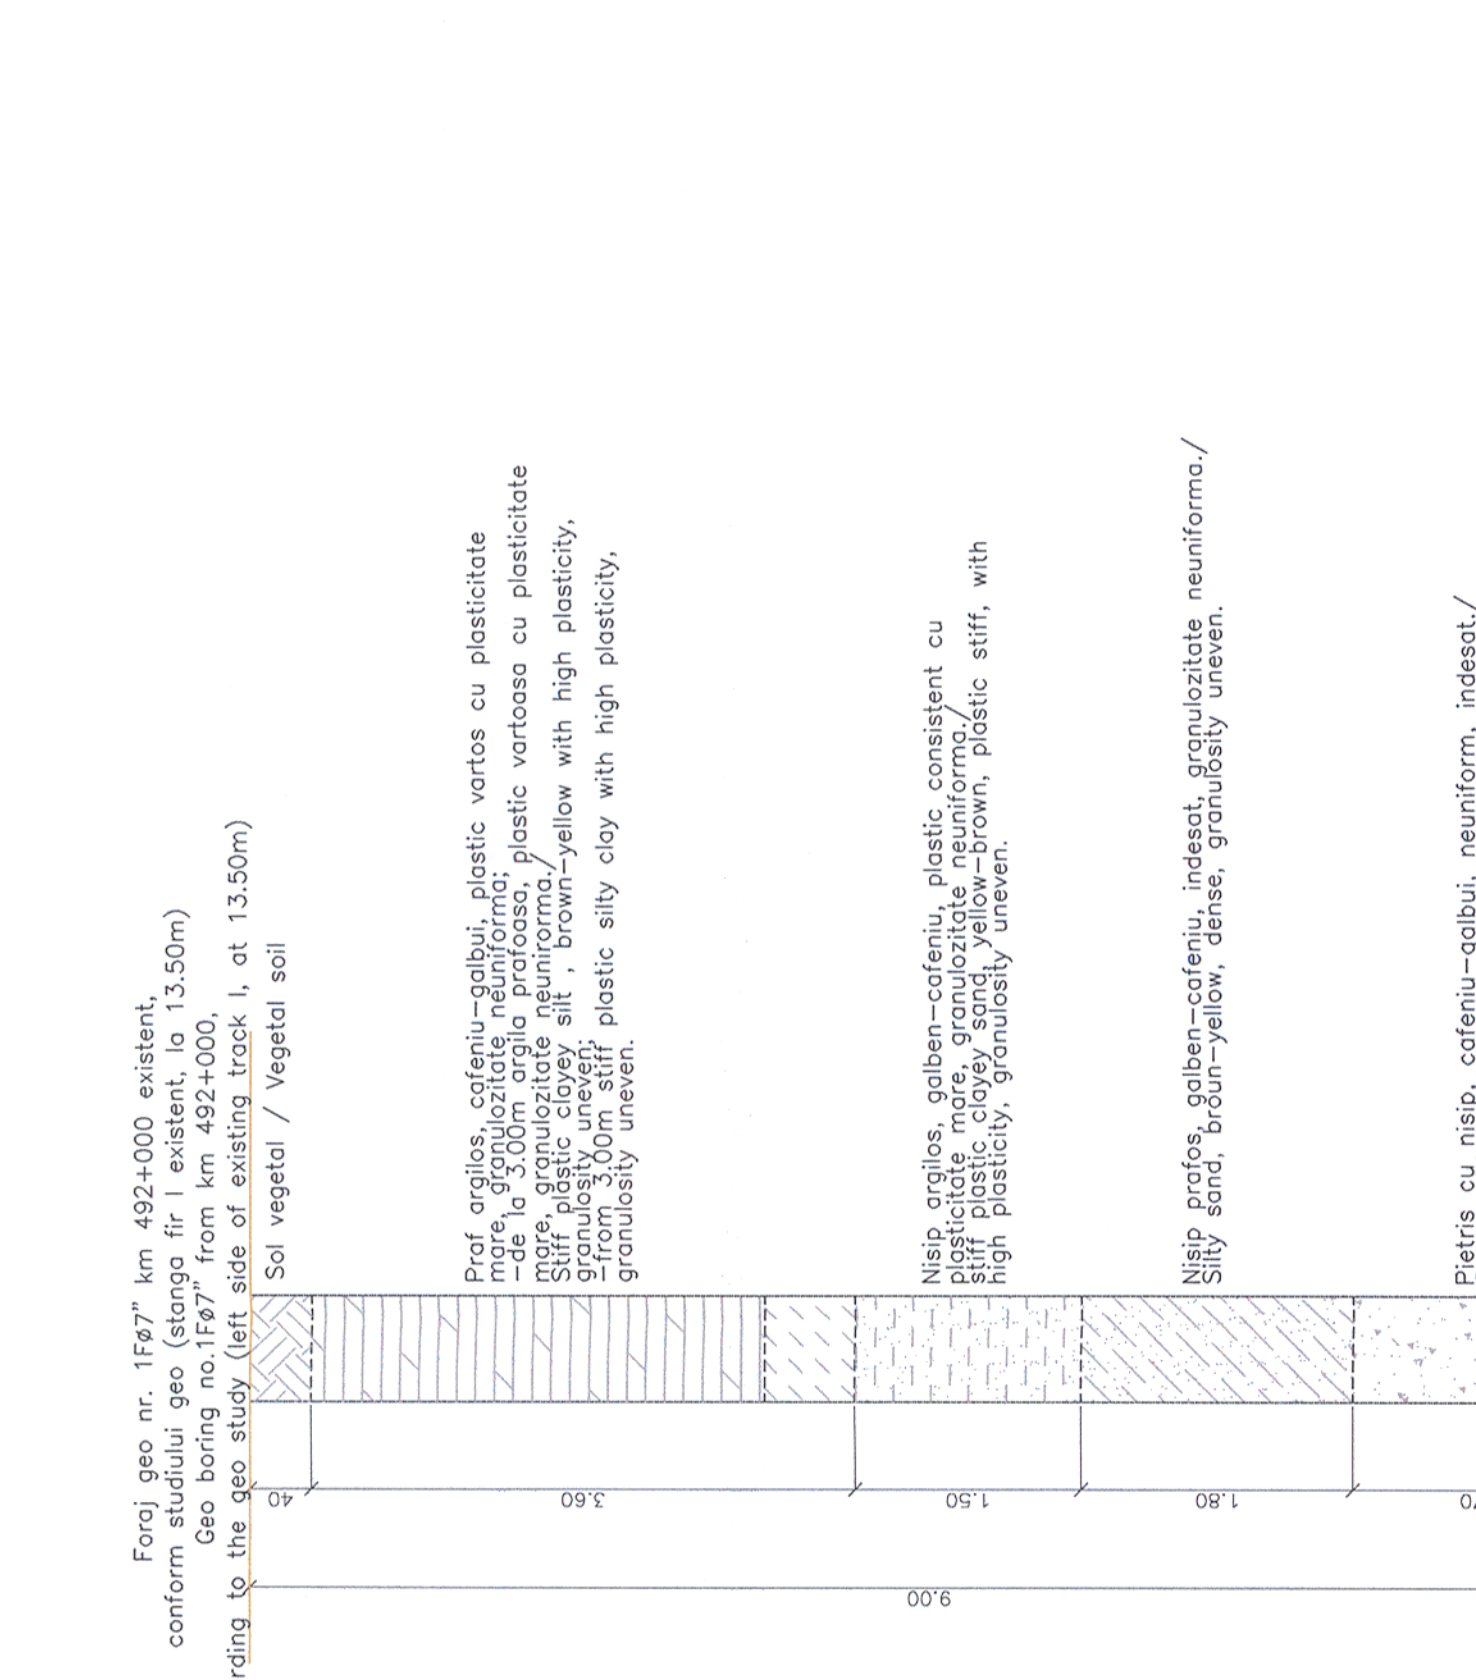
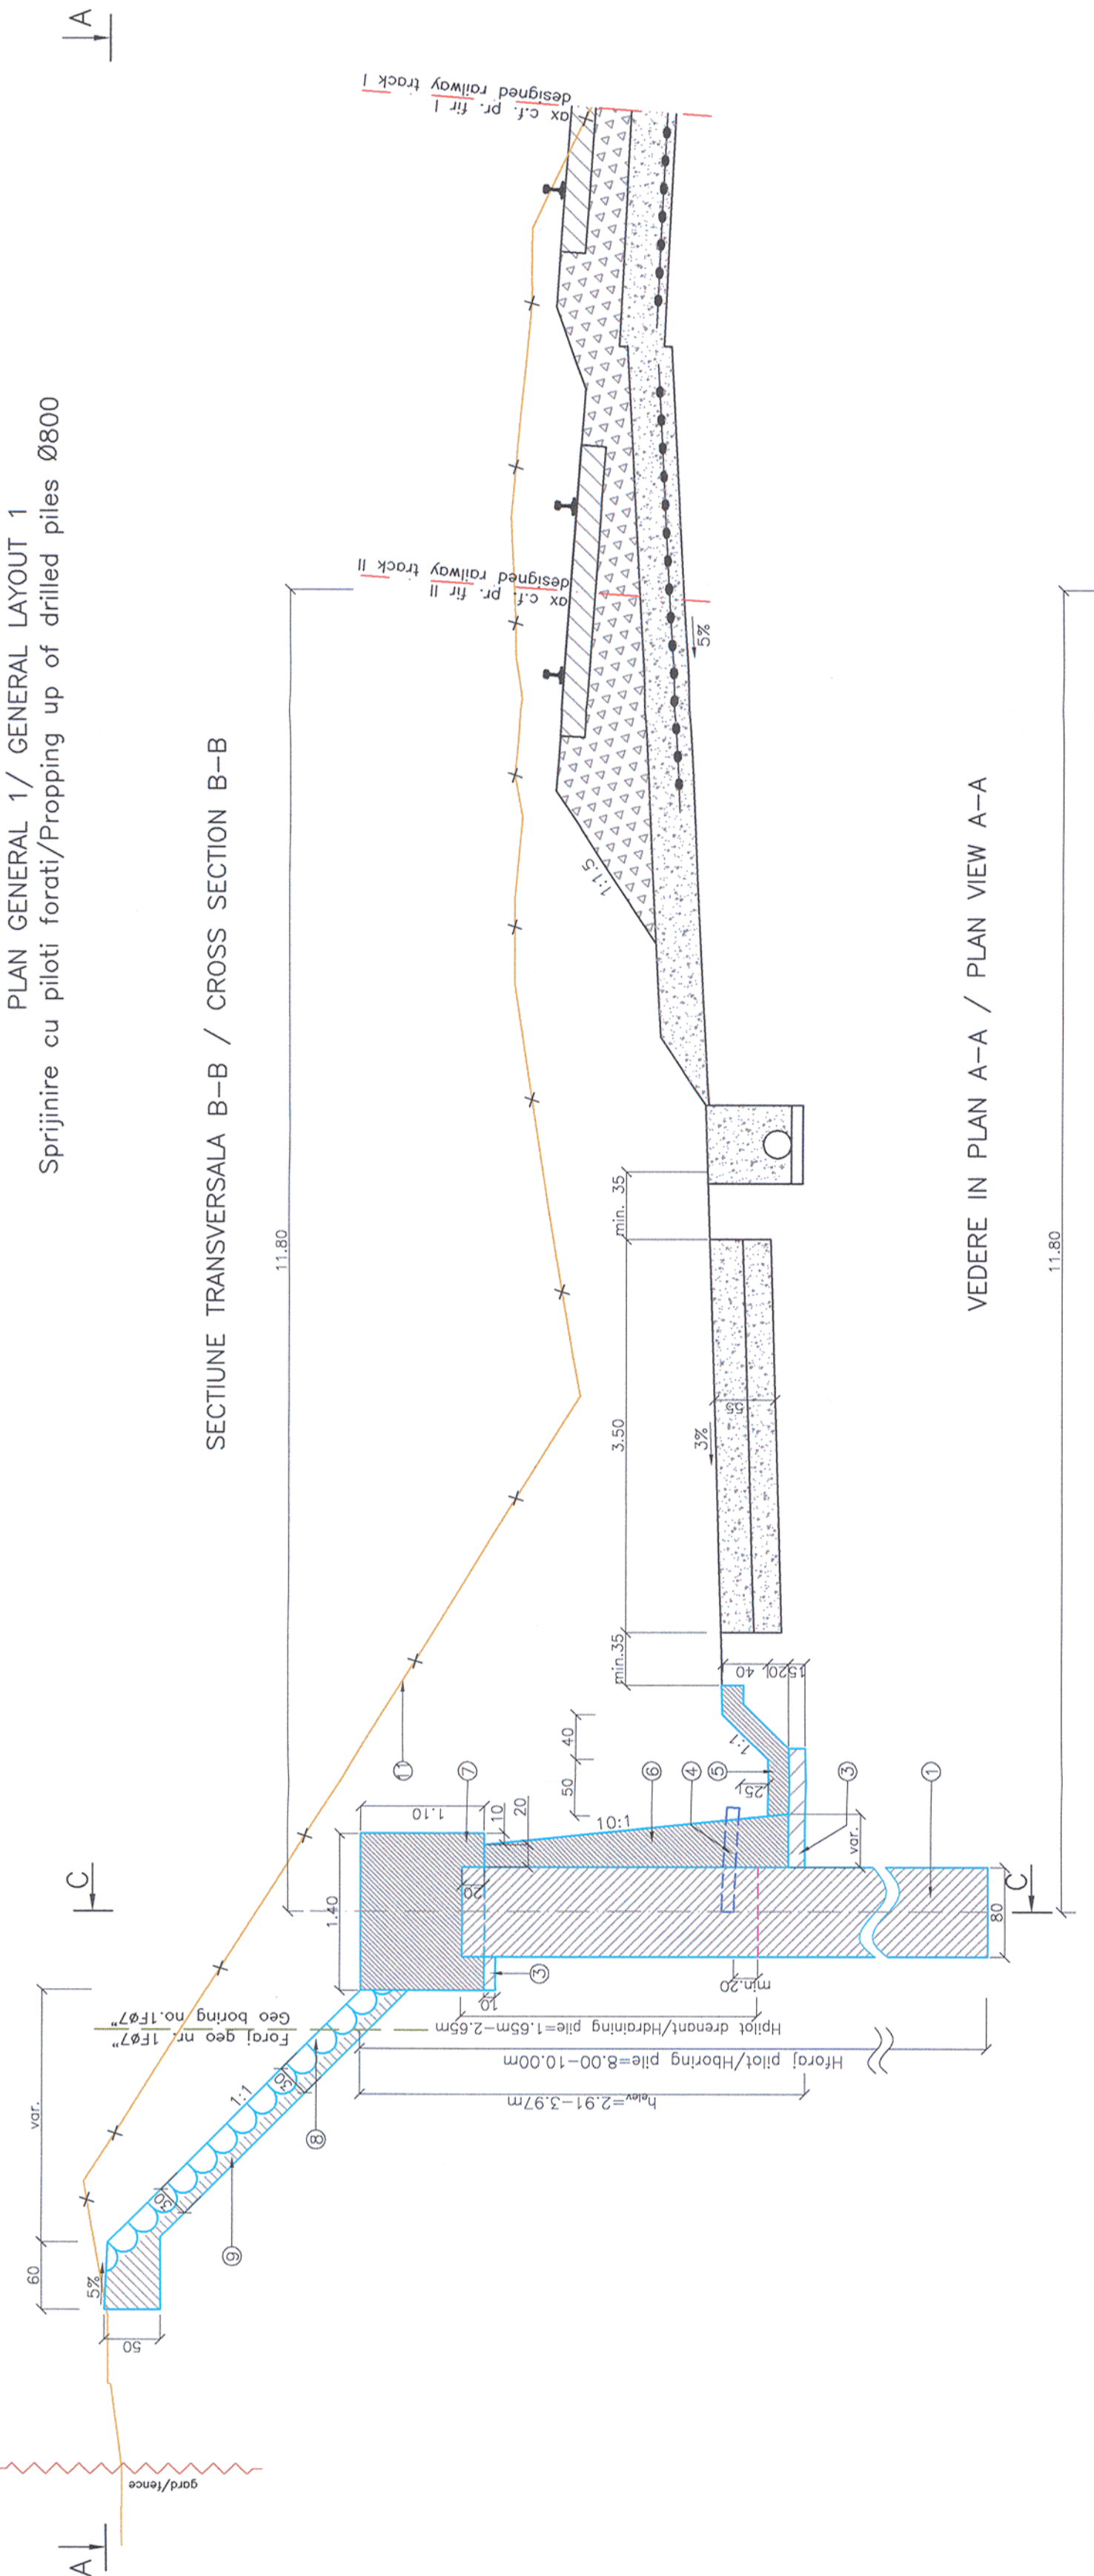


PLAN GENERAL 1/ GENERAL LAYOUT 1

Sprînjire cu piloți forati/Propping up of drilled piles Ø800

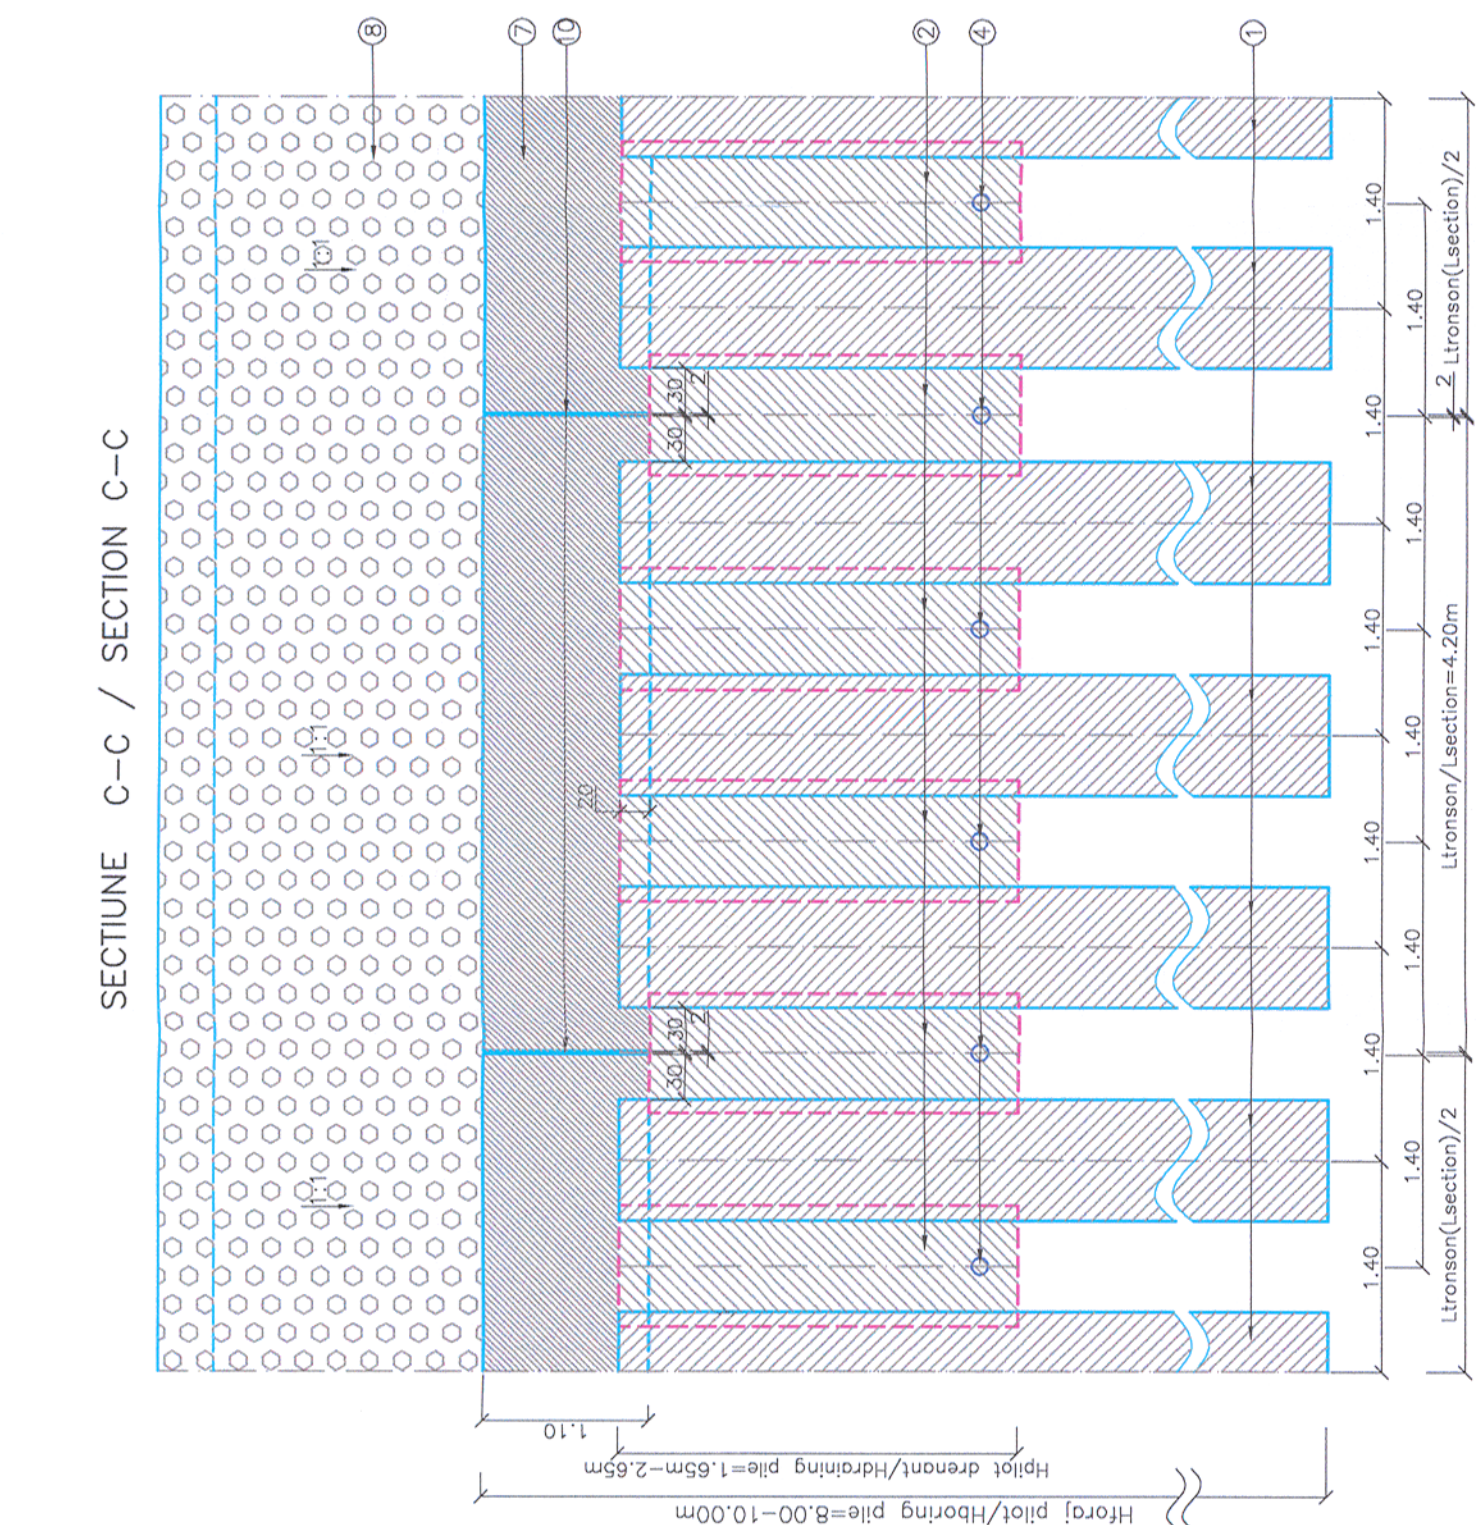

- LEGENDA/LEGEND:
- Sprînjire cu piloți ø800mm din beton armat clasă C25/30
 - Propping-up with drilled piles ø800mm made of reinforced concrete class C25/30
 - Piloți drenanți ø800mm din beton mono-granular clasă C8/10
 - Draining piles of ø800mm made of mono-granular concrete
 - Beton de egalizare clasă C8/10
 - Leveling concrete class C8/10
 - Bibocac din tub PVC ø110mm
 - Weeper made of tube PVC ø110mm
 - Sant din beton clasă C30/37
 - Ditch made of concrete class C30/37
 - Parament din beton armat clasă C30/37
 - Parament made-out of reinforced concrete class C30/37
 - Grinda de solidarizare din beton armat clasă C30/37
 - The solidorization beam made of reinforced concrete class C30/37
 - Pereu din piatra bruta
 - Pitching made of rough stone
 - Beton clasă C16/20 pentru fundația pereului
 - Concrete class C16/20 for pitch foundation
 - Rost de separație din două foi de carton bituminos
 - Separation joint made of two bituminous board sheets
 - Linia terenului natural
 - Line of the natural land

Acest plan anulează și înlocuiește versiunea anterioară.
This plan cancels and replaces previous version.

--	--	

PE PARTEA STANGA A C.F.: ELEMENTELE GEOMETRICE SI APLICABILITATEA SPRUINIRII
CU PILOTI FORATI DISPUSI SECANT, D=1080mm

Nr. crt/ No.	Pozitia fata de axa c.f./Position against the railway axis	Aplicabilitate/ Applicability	Lungime (m)/ Length (m)	Dimensiuni (m)/Dimensions	
				Horoaj pilot/ Hororing pile	Horoaj drenant/ Hdraining pile
1	stanga/left	km 491+918.90 km 491+927.32	8.42	8.00	1.65
2	stanga/left	km 491+927.34 km 491+939.98	12.64	9.00	2.15
3	stanga/left	km 491+940.00 km 491+965.30	25.30	10.00	2.85

LEGENDA BETOANELOR / CONCRETE LEGEND

- Beton de egalizare clasă C12/15, X0
- Equalization concrete class C12/15, X0
- Beton armat clasă C25/30, XF1, XC2, XA1
- Reinforced concrete class C25/30, XF1, XC2, XA1
- Beton mono-granular clasă C12/15
- Mono-granular concrete, class C12/15
- Beton armat clasă C30/37, XF1, XC4
- Reinforced concrete class C30/37, XF1, XC4