


MONTARE PANOURI FONOABSORBANTE ÎN TERENURI SLABE - MONTAGE OF SOUND-ABSORBENT PANELS POOR CONSISTENCY SOIL
PLAN GENERAL APPLICABIL ÎN STAȚIA DEVA ÎNTRE KM 482+324 - KM 482+349 , L=25m
GENERALLY LAYOUT APPLIED BETWEEN KM 482+324 - KM 482+349 , L=25m


POZIȚIONARE PANOURI FONOABSORBANTE ÎN TERENURI SLABE FAȚĂ DE LINIILE C.F. (PLAN) /
POSITIONING OF SOUND-ABSORBENT PANELS POOR CONSISTENCY SOIL AGAINST THE RAILWAY LINES (PLAN)

scara/scale 1:50

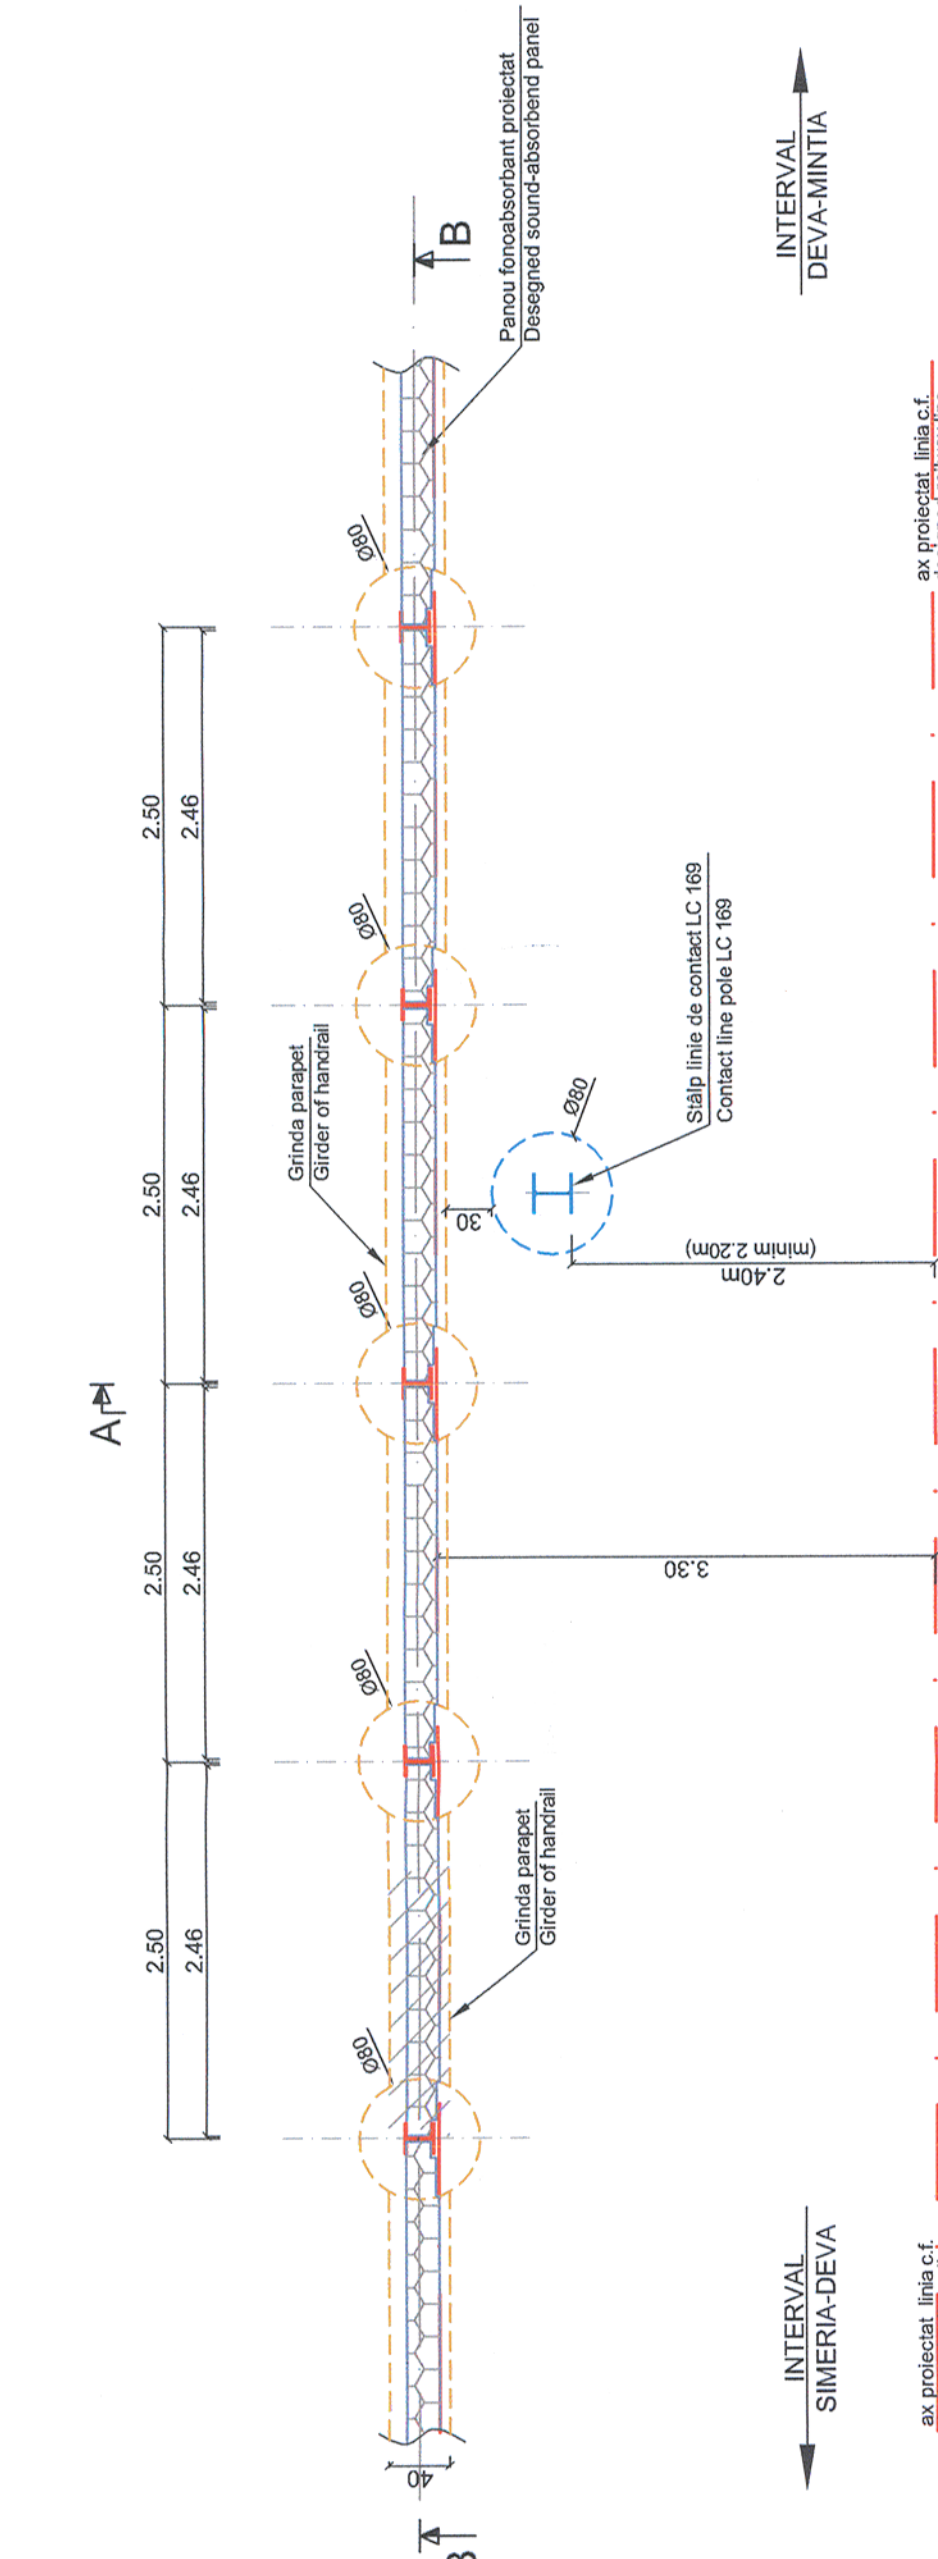

PROFIL TRANSVERSAL TIP / CROSS SECTION TYPE
SECȚIUNEA A-A / SECTION A-A

scara/scale 1:50

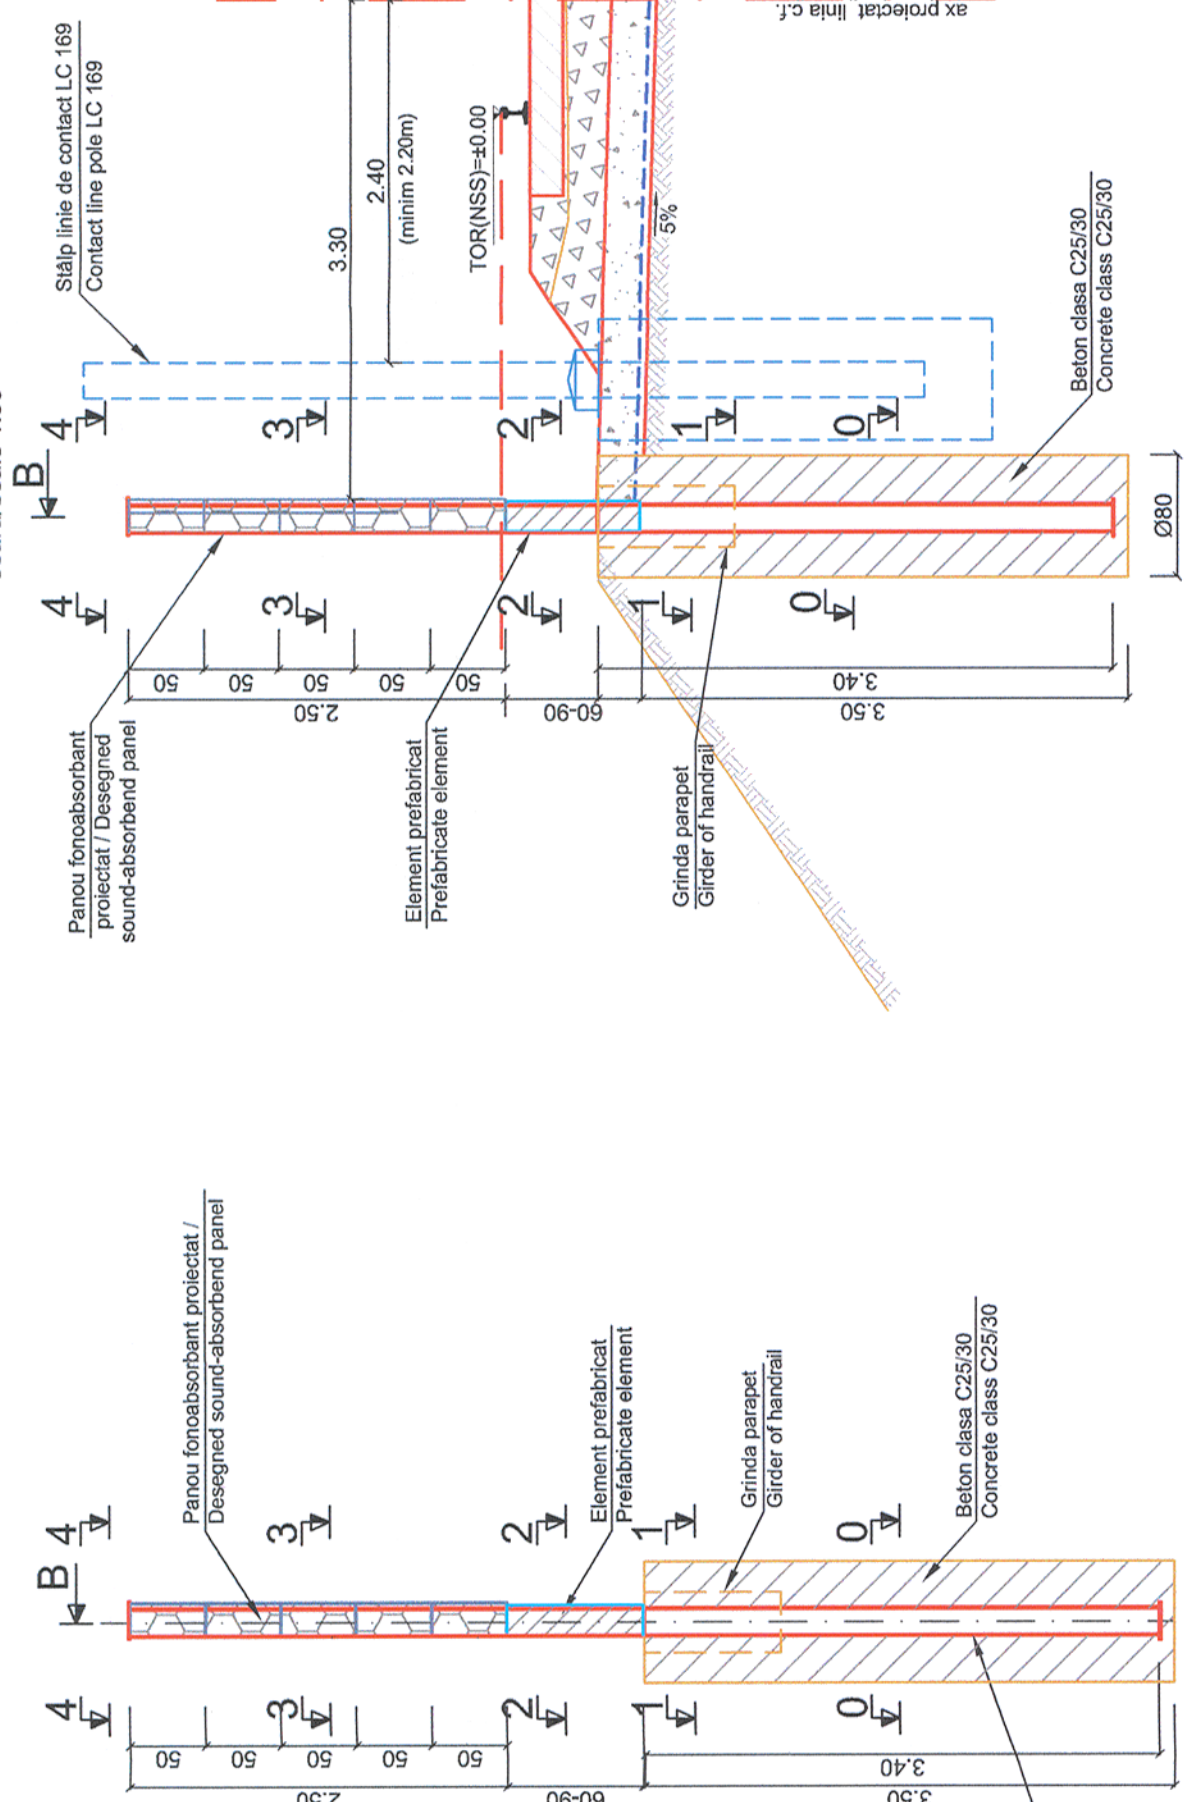

PANOU FONOABSORBANT /
SOUND-ABSORBENT PANEL

scara/scale 1:50

