


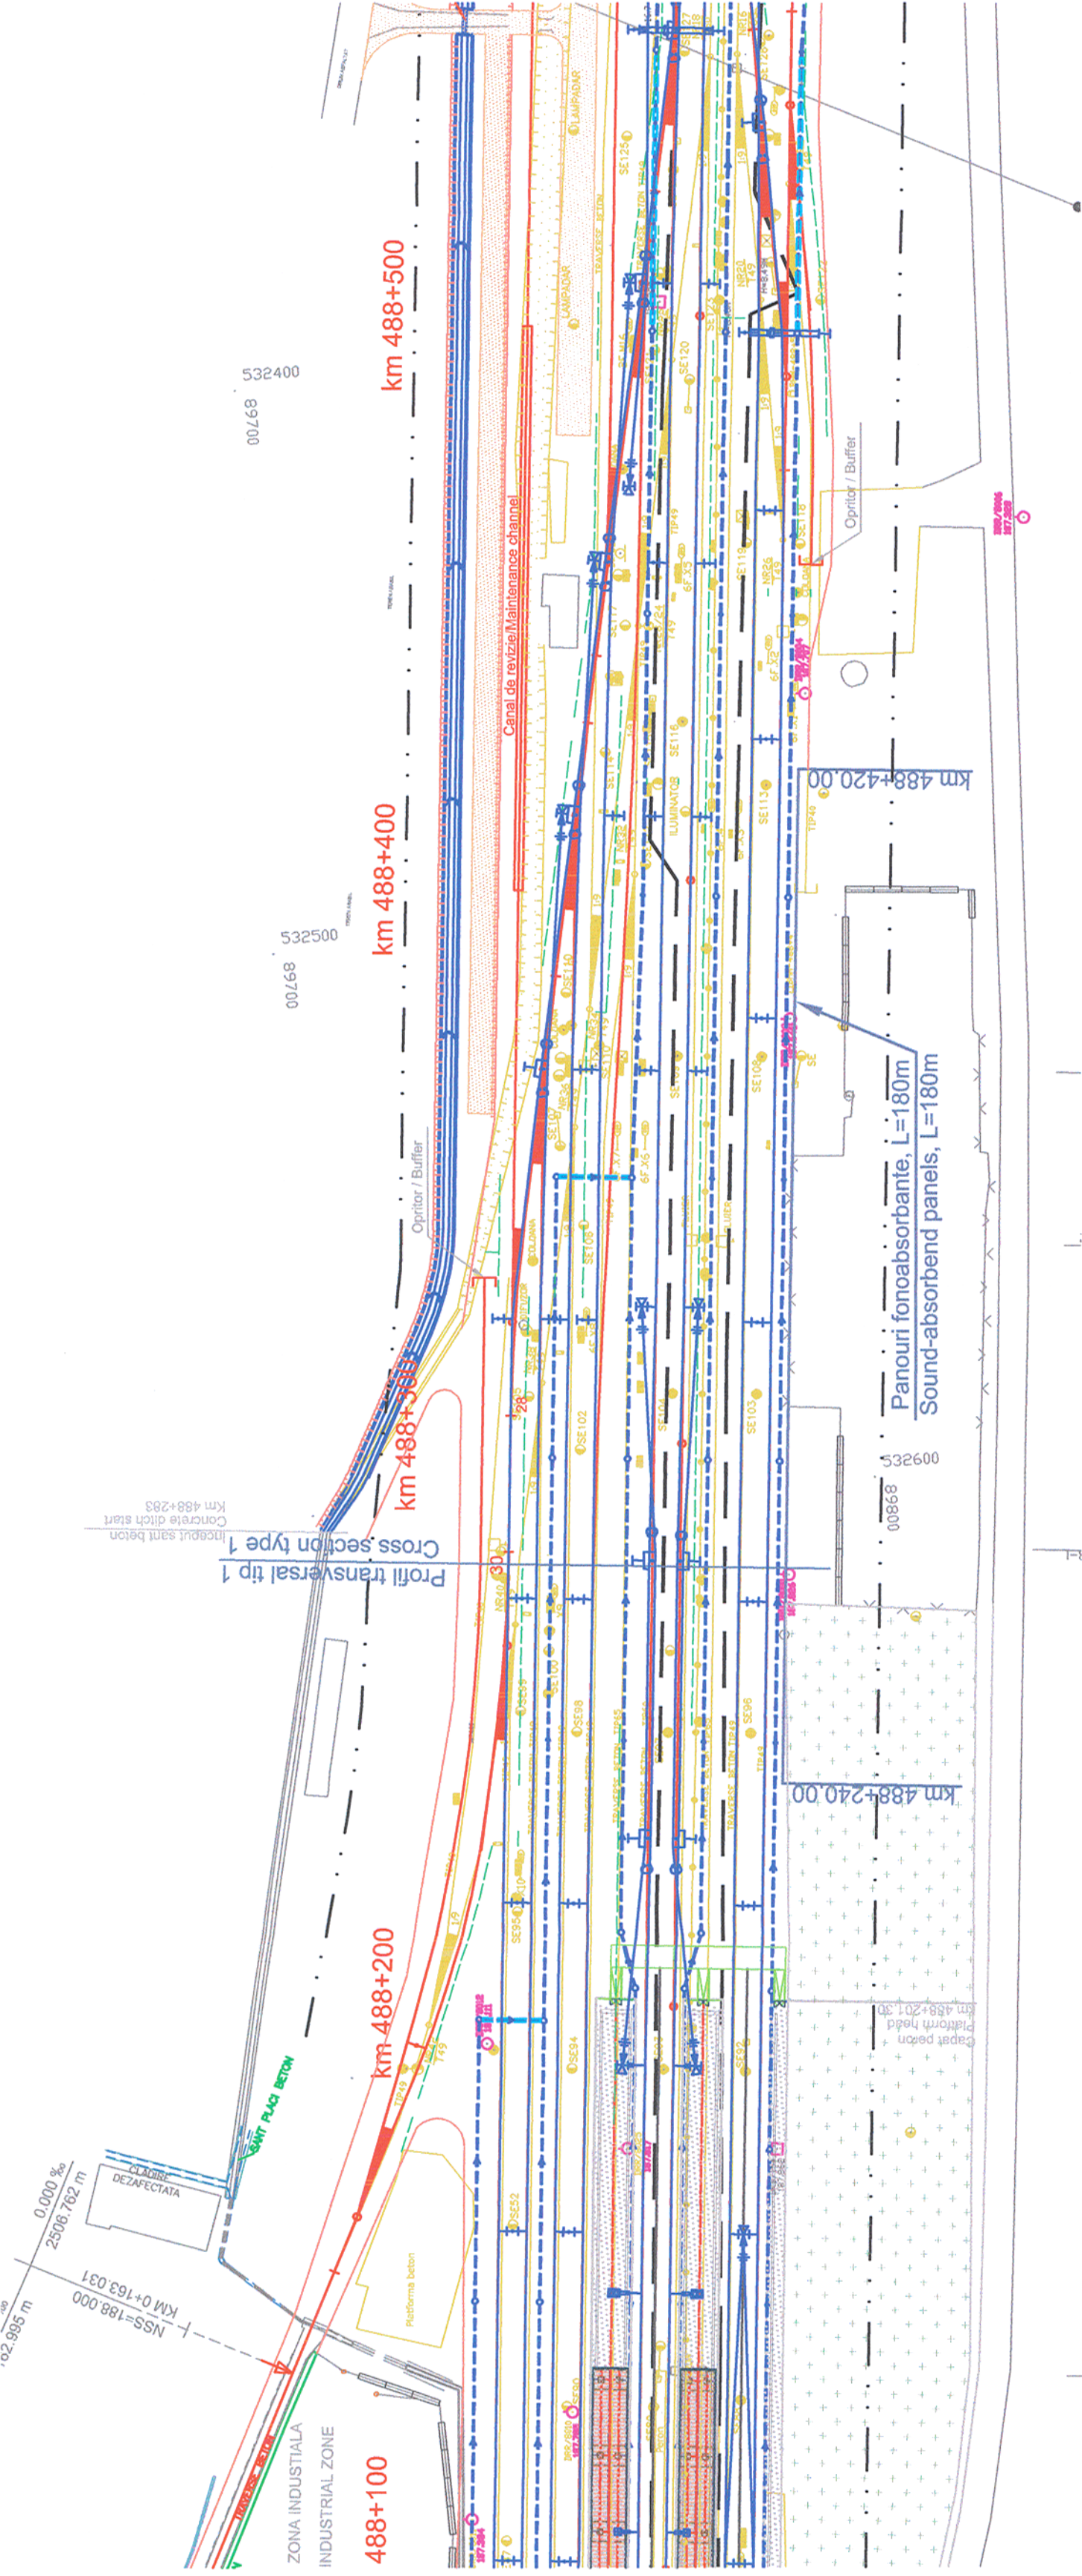

TABEL CENTRALIZATOR DIMENSIUNI PANOURI FONOABSORBANTE
SUMMARY TABLE DIMENSIONS OF THE SOUND ABSORBENT PANELS

Localitate (Interval c.f.) Location (Railway section)	Interval (de la la km) Interval (from km to km)	Lungime panouri fonoabsorbante (m) Length of sound absorbent panels (m)	Înălțime panouri fonoabsorbante (m) Height of sound absorbent panels (m)	Distanță măsurată de la fața panourilor fonoabsorbante până la axul liniei c.f. cel mai apropiat (m) / Measured distance from the sound absorbent panels up to the nearest railway line axes (m)
Stăția MINTIA MINTIA station	km 488+240.00 - km 488+420.00 pe partea dreaptă a c.f. (on the right side of the railway track)	180.00m	2.50m	3.30m
Lungime totală panouri fonoabsorbante - stația Mintia Total length of the sound absorbent panels - Mintia station		180.00m		

LEGENDA/LEGEND

- Ax c.f. existent
Axis of the existing railway line
- Ax c.f. desființat
Canceled railway axis
- Aparat de cale existent
Existing turnout
- Aparat de cale desființat
Canceled turnout
- Linii c.f. proiectate
Designed railway lines
- Aparate de cale proiectate
Designed turnouts
- Marca de siguranță proiectată
Designed clearance point
- Dren longitudinal cu camin de vizitare
Longitudinal drain with inspection pits
- Panouri fonoabsorbante
Sound-absorbent panels
- Stâlp de electrificare
Electrification pole
- Canal de cabluri
Cable duct
- Drum tehnologic proiectat / Designed technological road
- Drum existent amenajat/Arranged existing road
- Drum asfalt DJ 709B / DJ 709B road covered with asphalt
- Ampriza CFR/CFR Territory
- Zona CFR/CFR Zone

Prezentul plan anulează și înlocuiește versiunea anterioară
This plan cancels and replaces previous version

Verificator / Expert Checker / Expert	Cerința Requirement	Semnatura Signature	Referat / Expertiza Report / Expertise		

MINISTERUL TRANSPORTURILOR

BENEFICIAR / BENEFICIARY :

COMPANIA NAȚIONALĂ DE CĂI FERATE "CFR" SA

PROIECTANT / DESIGNER:					
Aprobat Approved	Sef de echipa Team leader				
Verificat Checked	Expert Cheie Key Expert				

Subcontractant / Subcontractor					
Aprobat Approved	Adjunct Sef de echipa Deputy Team leader				
Proiectat Designed	Inginer Engineer				

"Reabilitarea liniei c.f. Frontieră - Curtici - Simeria, parte componentă a coridorului IV Pan - European pentru circulația trenurilor cu viteză maximă de 160 km/h"					
"Rehabilitation of the Railway Line Border - Curtici - Simeria, component Part of the IV Pan - European Corridor for the Trains Circulation with maximum speed of 160 km/h"					
Tronsoanel 3 : Gurasada - Simeria					
Section 3 : Gurasada - Simeria					

Denumire desen / Drawing name:					
Plan de situație - Stația Mintia / Mintia Station Layout Plan					
km 488+240.00 - km 488+420.00					
Scara / Scale 1:1000	Revizia / Revision 1/16.05.2013	Cod desen / Drawing Code PT.03.01.24.PM.200	Nr / No 01/01		