
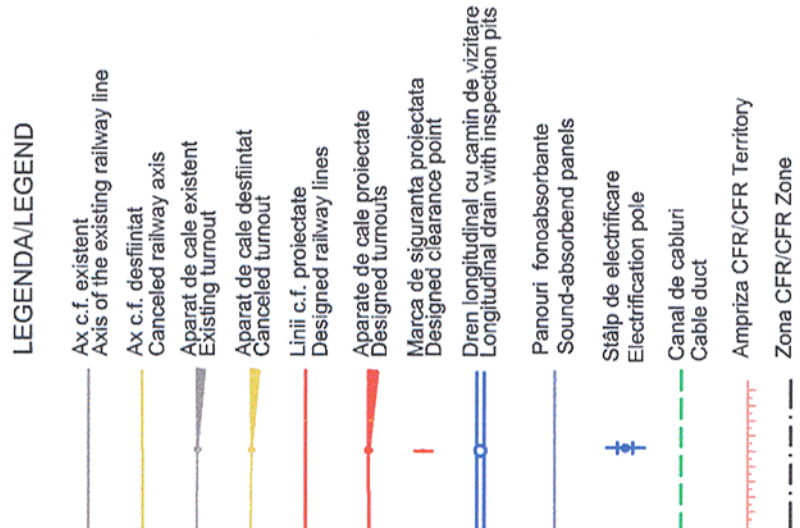


INTERVAL SIMERIA - DEVA SIMERIA - DEVA SECTION

 

Prezentul plan anulează și înlocuiește versiunea anterioară
This plan cancels and replaces previous version

[illegible]

 European Investment Bank	BENEFICIAR / BENEFICIARY :	PROIECTUL TRANSPORTURILOR	  
--	--	---	---

PROIECTANT / DESIGNER:

Aprobat Approved	Sef de echipa Team leader	C. Teodorescu	01.2013	
Verificat Checked	Expert Cheile K&V Eyarot	R. Witan	01.2013	



Proiectat Designed	Inginer Engineer	A.M. Baicu	01.2013	
Aprobat Approved	Adjunct Sef de echipa Deputy Team leader	A.M. Baicu	01.2013	

"Reabilitarea liniei c.f. Frontieră - Simeria, parte componentă a coridorului IV Pan - European pentru circulația trenurilor cu viteză maximă de 160 km/h"	Project 91 35311.1
"Rehabilitation of the Railway Line Border - Curtici - Simeria, component Part of the IV Pan - European Corridor for the Trains Circulation with maximum speed of 160 km/h"	Faza / Phase: PTH+CS / TD+TS

Denumire desen / Drawing name:

Plan de situație - Stația Simeria / Simeria Station Layout Plan
km 471+620.00 - km 471+705.00

Scara / Scale 1:1000	Revizia / Revision 1/16.05.2013	Cod desen / Drawing Code PT.03.01.28.PM.200	Nr / No 01/01
-------------------------	------------------------------------	--	------------------

TABELA CENTRALIZATOR DIMENSIUNI PANOURI FONOABSORBANTE
SUMMARY TABLE DIMENSIONS OF THE SOUND ABSORBENT PANELS

Localitate (Interval c.t.) Location (Railway section)	Interval (de la km la km) Interval (from km to km)	lungime panouri fonaoabsorbante (m) absorbent panels (m)	Înălțime panouri fonaoabsorbante (m) height of sound absorbent panels (m)	Distanță măsurată de la fața peronului fonaoabsorbant, până la axa liniei c.f. cel mai apropiat (m) / Measured distance from the sound absorbent panels up to the nearest railway line axes (m)
Stația SIMERIA SIMERIA station	km 471+620.00 - km 471+705.00 pe partea stângă a c.f. / on the left side of the railway track	85.00m	2.50m	3.30m
Lungime totală și panouri fonaoabsorbante - stația Simeria total length of the sound absorbent panels - Simeria station		85.00m		