


LEGENDA / LEGEND

- Plată spărată curată la partea superioară, cămășă la baza cu praf nisipos
Clean crushed stone at the top side, silted with sandy dust at the base
- Balaș cotmatat cu praf nisipos cafeniu-negricios, umed, îndesat
Ballast silted with brown-black moist compacted sandy dust
- Umplutura din praf argilos plastic vartos
Filling made of plastic stiff clayey dust
- Argila prăzioasă cafeniu-închisă, plastic vartoasă
Dark brown plastic stiff dusty clay
- geotextil / geotextile
- pământ vegetal 40 cm grosime consolidat cu geoneta / 40 cm thick vegetable soil consolidated with geonets
- diametru nominal tub de dren / nominal diameter of collecting pipeline
- cota fund tub dren / pipe bottom of collecting pipeline

Profil transversal aplicabil pe zona peroarelor în stația Iliia (între km 503+735.70 și km 504+135.70)
Profil transversal aplicabil pe zona peroarelor în stația Iliia (between km 503+735.70 and km 504+135.70)
scara / scale 1:100

km 504+042.632

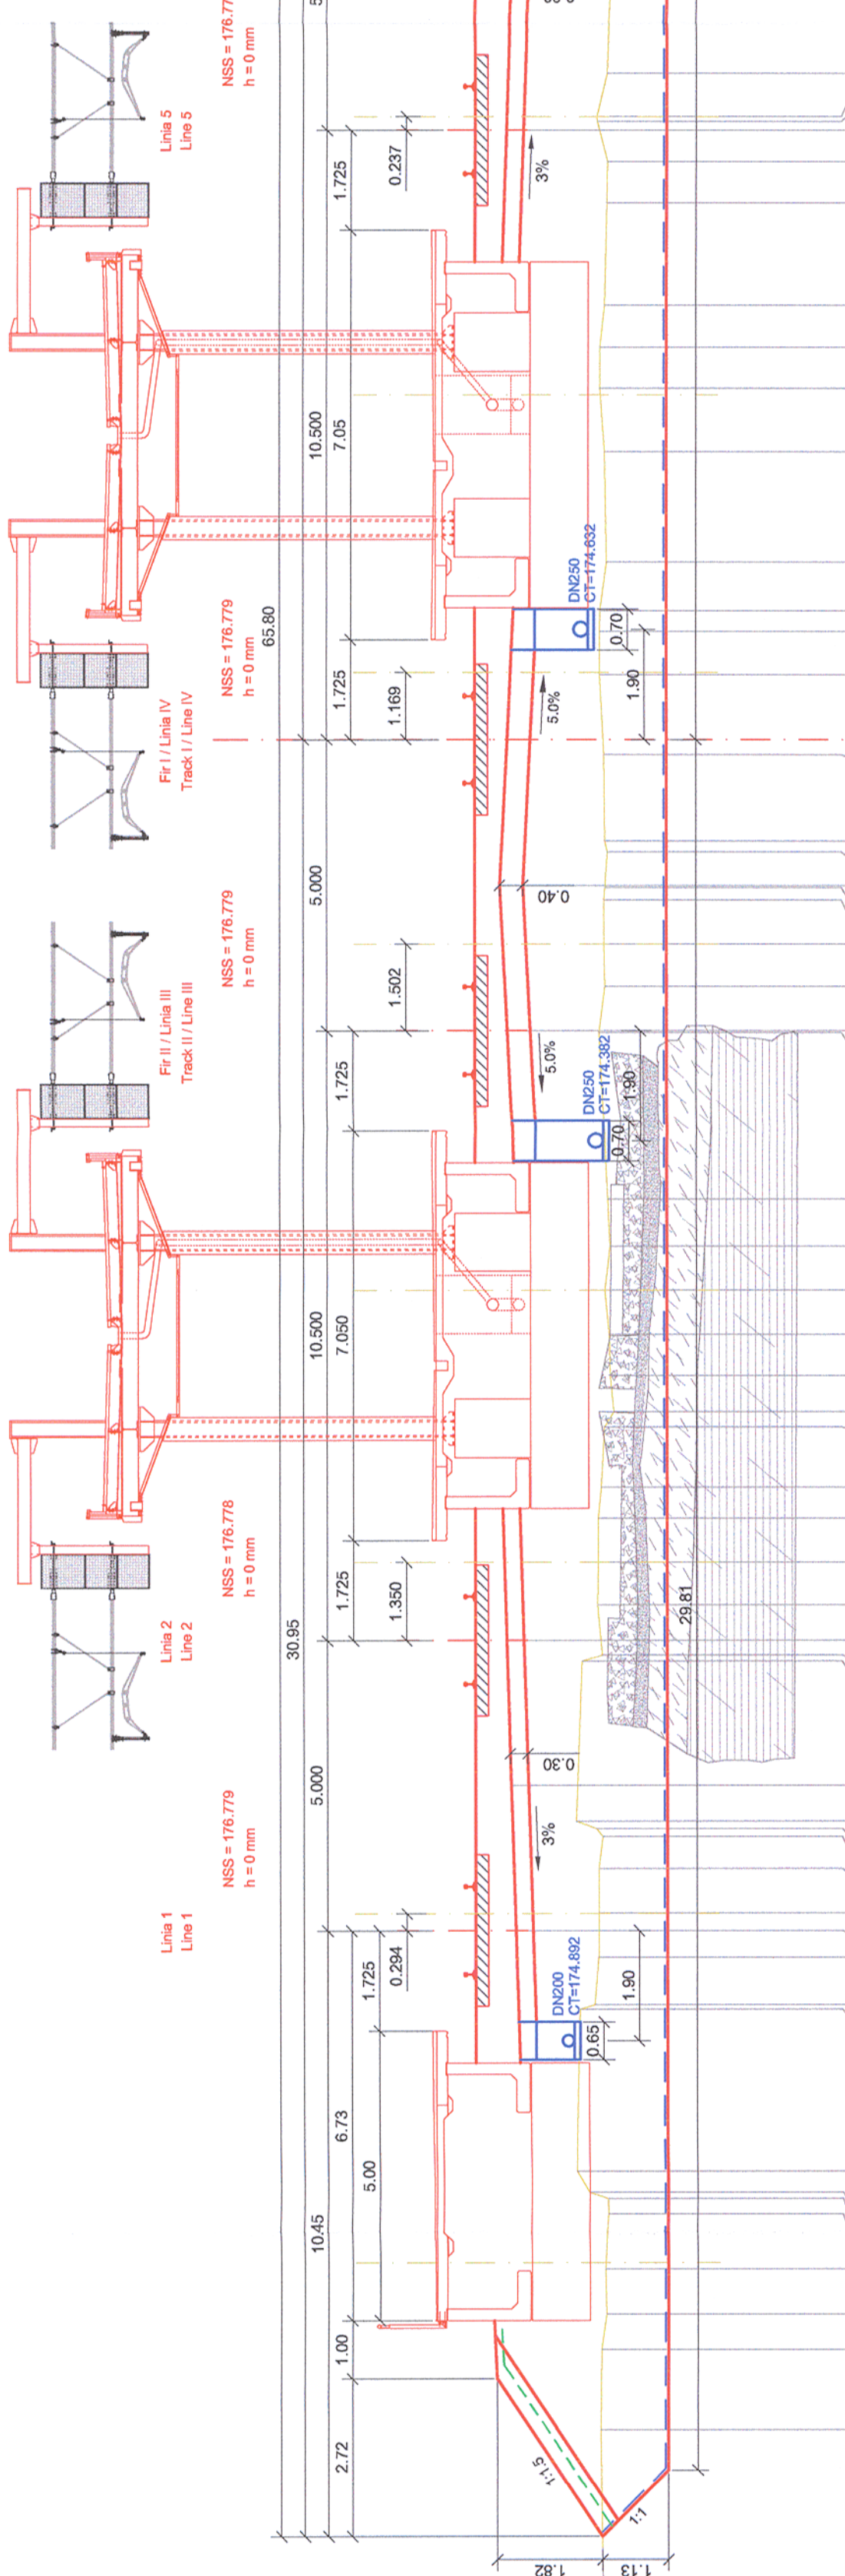

Cote proiect Project levels	Cote existente Existing levels	Distanțe Distance
40.943	174.150	29.111
27.727	174.430	27.119
27.119	174.350	27.119
26.342	174.367	27.119
25.119	174.313	27.119
25.002	174.636	27.119
24.644	174.851	27.119
21.853	174.792	21.853
21.777	174.537	21.777
20.956	174.463	20.956
20.500	174.458	20.500
19.437	174.458	20.198
18.886	174.590	19.437
18.747	174.504	18.886
18.621	174.851	18.621
18.000	174.986	18.000
15.849	174.750	15.849
15.751	174.402	15.751
14.891	174.478	14.891
14.190	174.488	14.190
13.394	174.488	13.394
12.860	174.418	12.860
11.829	174.357	11.829
11.589	174.198	11.589
10.950	174.256	10.950
10.236	174.274	10.236
9.476	174.353	9.476
8.724	174.283	8.724
7.904	174.299	7.904
5.029	174.445	5.029
4.237	174.342	4.237
3.498	174.359	3.498
2.744	174.359	2.744
2.535	174.340	2.535
2.498	174.302	2.498
1.922	174.302	1.922
1.735	174.341	1.735
0.256	174.357	0.256
0.000	174.357	0.000
1.122	174.431	1.122
1.869	174.430	1.869
2.224	174.423	2.224
3.064	174.312	3.064
4.969	174.346	4.969
6.056	174.422	6.056
6.765	174.423	6.765
7.477	174.347	7.477
9.254	174.311	9.254
9.960	174.300	9.960
10.590	174.477	10.590
10.859	174.477	10.859
11.487	174.308	11.487
11.487	174.308	11.487
13.000	175.968	13.000
15.500	175.982	15.500
16.331	174.118	16.331
16.491	174.156	16.491
17.234	174.288	17.234
18.062	174.115	18.062
18.989	174.051	18.989
21.073	174.075	21.073
21.500	176.044	21.500
25.300	175.928	25.300
25.772	175.613	25.772
26.772	175.583	26.772
27.169	174.036	27.169
28.227	174.030	28.227
28.673	174.201	28.673
29.078	174.201	29.078
29.825	174.023	29.825
30.884	174.007	30.884
32.181	173.804	32.181
34.123	174.232	34.123
44.314	172.746	44.314
44.526	172.733	44.526
48.535	172.666	48.535
50.000	172.616	50.000

Acest plan anulează și înlocuiește planul nr. PT.03.01.22.TS.304 - 01/01 elaborat la data 01.2013
This layout plan canceled and replaced layout plan no. PT.03.01.22.TS.304 - 01/01 prepared on 01.2013

STEFESCU A. GEORGE
VERIFICATOR / Expert
Checkered / Expert

NR. 05985
AS. 14/11/2013

ROMANIA
ING. GEORGE STEFESCU
Nr. 06623

ROMANIA
ING. IONEL VERIFICATOR / Expert
Checkered / Expert

ROMANIA
ING. IONEL VERIFICATOR / Expert
Checkered / Expert

European Investment Bank

MINISTERUL TRANSPORTURILOR

BENEFICIAR / BENEFICIARY :
COMPANIA NAȚIONALĂ DE CĂI FERATE "CFR" SA

Logo of CFR SA

PROIECTANT / DESIGNER: PÖYRY

Șef de echipă / Team leader: C. Teodorescu
Expert Cheie / Key Expert: L. Mărculescu

01.2013
01.2013

Subcontractant / Subcontractor: VIOTOP

01.2013
01.2013

Approved / Verificat / Checked: C. Teodorescu / L. Mărculescu

Approved / Verificat / Checked: A.M. Baicu / I. Branciu

Project 9j / 35311.1

Reabilitarea liniei c.f. Frontieră - Simeria, parte componentă a coridorului IV Pan - European pentru circulația trenurilor cu viteză maximă de 160 km/h
Tronsonul 3: Gurasada - Simeria
Rehabilitation of the Railway Line Border - Curtici - Simeria, component Part of the IV Pan - European Corridor for the Trains Circulation with maximum speed of 160 km/h
Section 3: Gurasada - Simeria

PTH+CS / TD+TS

Scara / Scale: 1:100

Revizia / Revision: 1/05.2013

Cod desen / Drawing Code: PT.03.01.22.TS.304

Nr / No: 01/01