Profil transversal aplicabil intre km 505+470 si km 505+675
Cross section applicable between km 505+470 and km 505+675
scara / scale 1:100

km 505+587.727

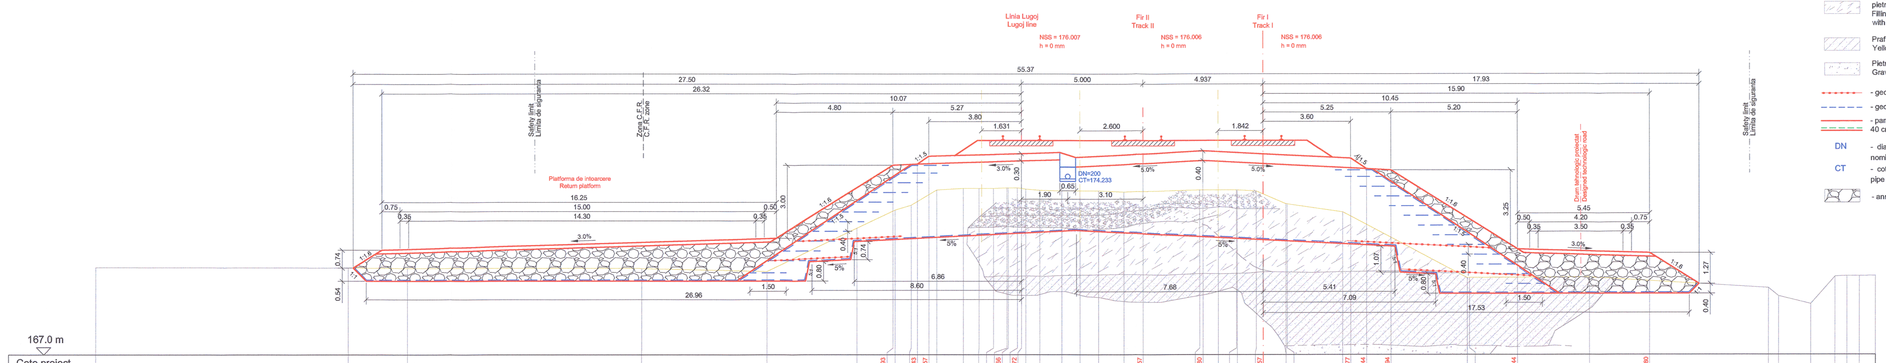

167.0 m

| | | |