FAZA I: LUCRĂRI PREGĂTITOARE

STAGE I: PRELIMINARY WORKS

FAZA II: ÎNCHIDERE CIRCULAȚIE

STAGE II: CLOSING TRAFFIC

Linia 1 – circulație cu viteză redusă

1. Se amenajează drumul de acces, platforma tehnologică și organizarea de șantier.
2. Se identifică, se protejează și se pun în funcțiune rețelele de utilități existente (apă potabilă, canalizare menajeră, rețea electrică, rețea de telefonie).
3. Se execută lucrările temporare de evacuare a apei din zona lucrărilor.
4. Se execută lucrările de montajul/demontaj al podului provizoriu din cadrul lucrărilor de protecție a infrastructurii.

Line 1 – traffic with normal speed

1. Making the access road, the technological platform and the site organization.
2. Identifying, protecting and securing the installations from the network: water (potable), sewerage (public), electricity, telephone.
3. Making the temporary works for diverting the water from the site.
4. Making the works for installing the existing temporary bridge, and demolishing it, according to the underpinning design.

FAZA III: INTRODUCERE PODURI PROVIZORII LINIA II

STAGE III: PLACING THE TEMPORARY BRIDGES LINE 2

FAZA IV: REALIZAREA INFRASTRUCTURILOR NOI

STAGE IV: EXECUTING THE NEW INFRASTRUCTURES

FAZA V: REALIZAREA POSTULUI NOU PE LINIA 1

STAGE V: EXECUTING THE NEW CULVERT ON LINE 1

FAZA VI: REALIZAREA POSTULUI NOU PE LINIA 2

STAGE VI: EXECUTING THE NEW CULVERT ON LINE 2

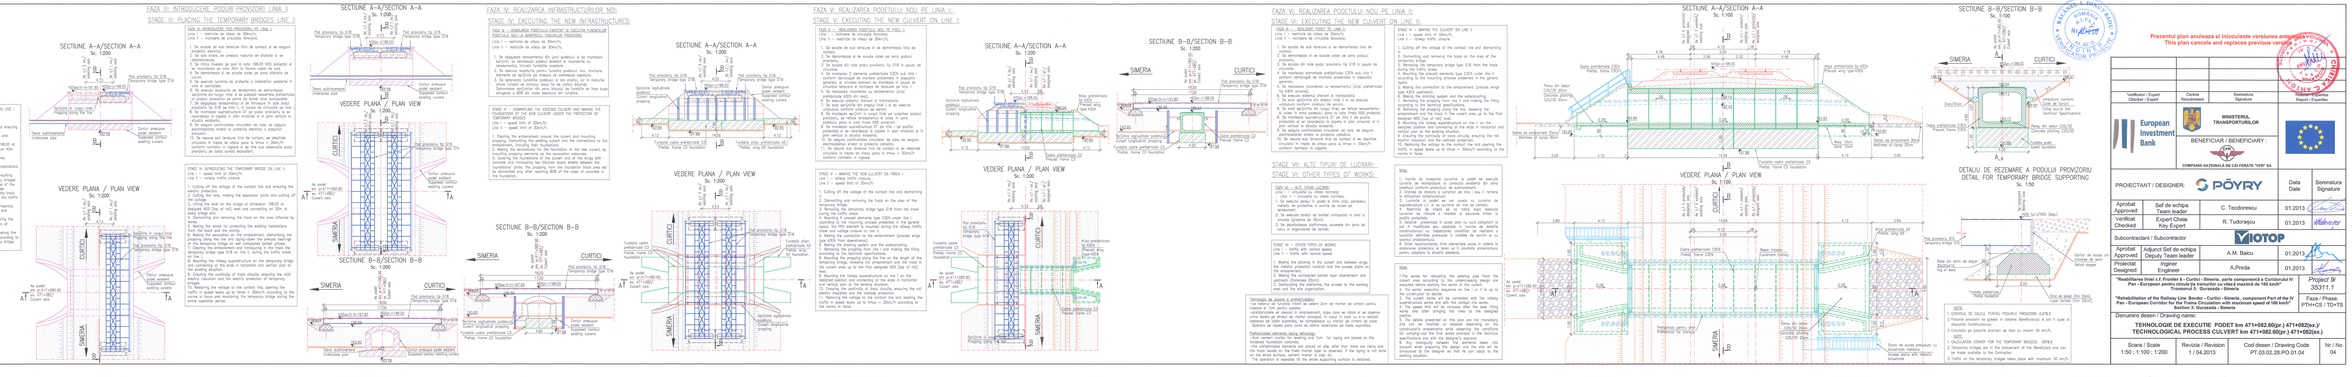
SECTIUNE A-A/SECTION A-A
Sc. 1:200
SECTIUNE B-B/SECTION B-B
Sc. 1:200
VEDERE PLANA / PLAN VIEW
Sc. 1:200
CURTICI
SIMERIA
Pod provizoriu CD 218
Temporary bridge type D18
Pod provizoriu CF 218
Temporary bridge type F18
Sistem suplimentare protecțiune pile
Sistem suplimentare protecțiune pile
Protecțiune pilă existentă
Existing pier protection
Pod provizoriu CF 218
Temporary bridge type F18
Pod provizoriu CD 218
Temporary bridge type D18
Pod provizoriu CF 218
Temporary bridge type F18
Pod provizoriu CD 218
Temporary bridge type D18
Sistem suplimentare protecțiune pile
Protecțiune pilă existentă
Existing pier protection
Sistem suplimentare protecțiune pile
Protecțiune pilă existentă
Existing pier protection