
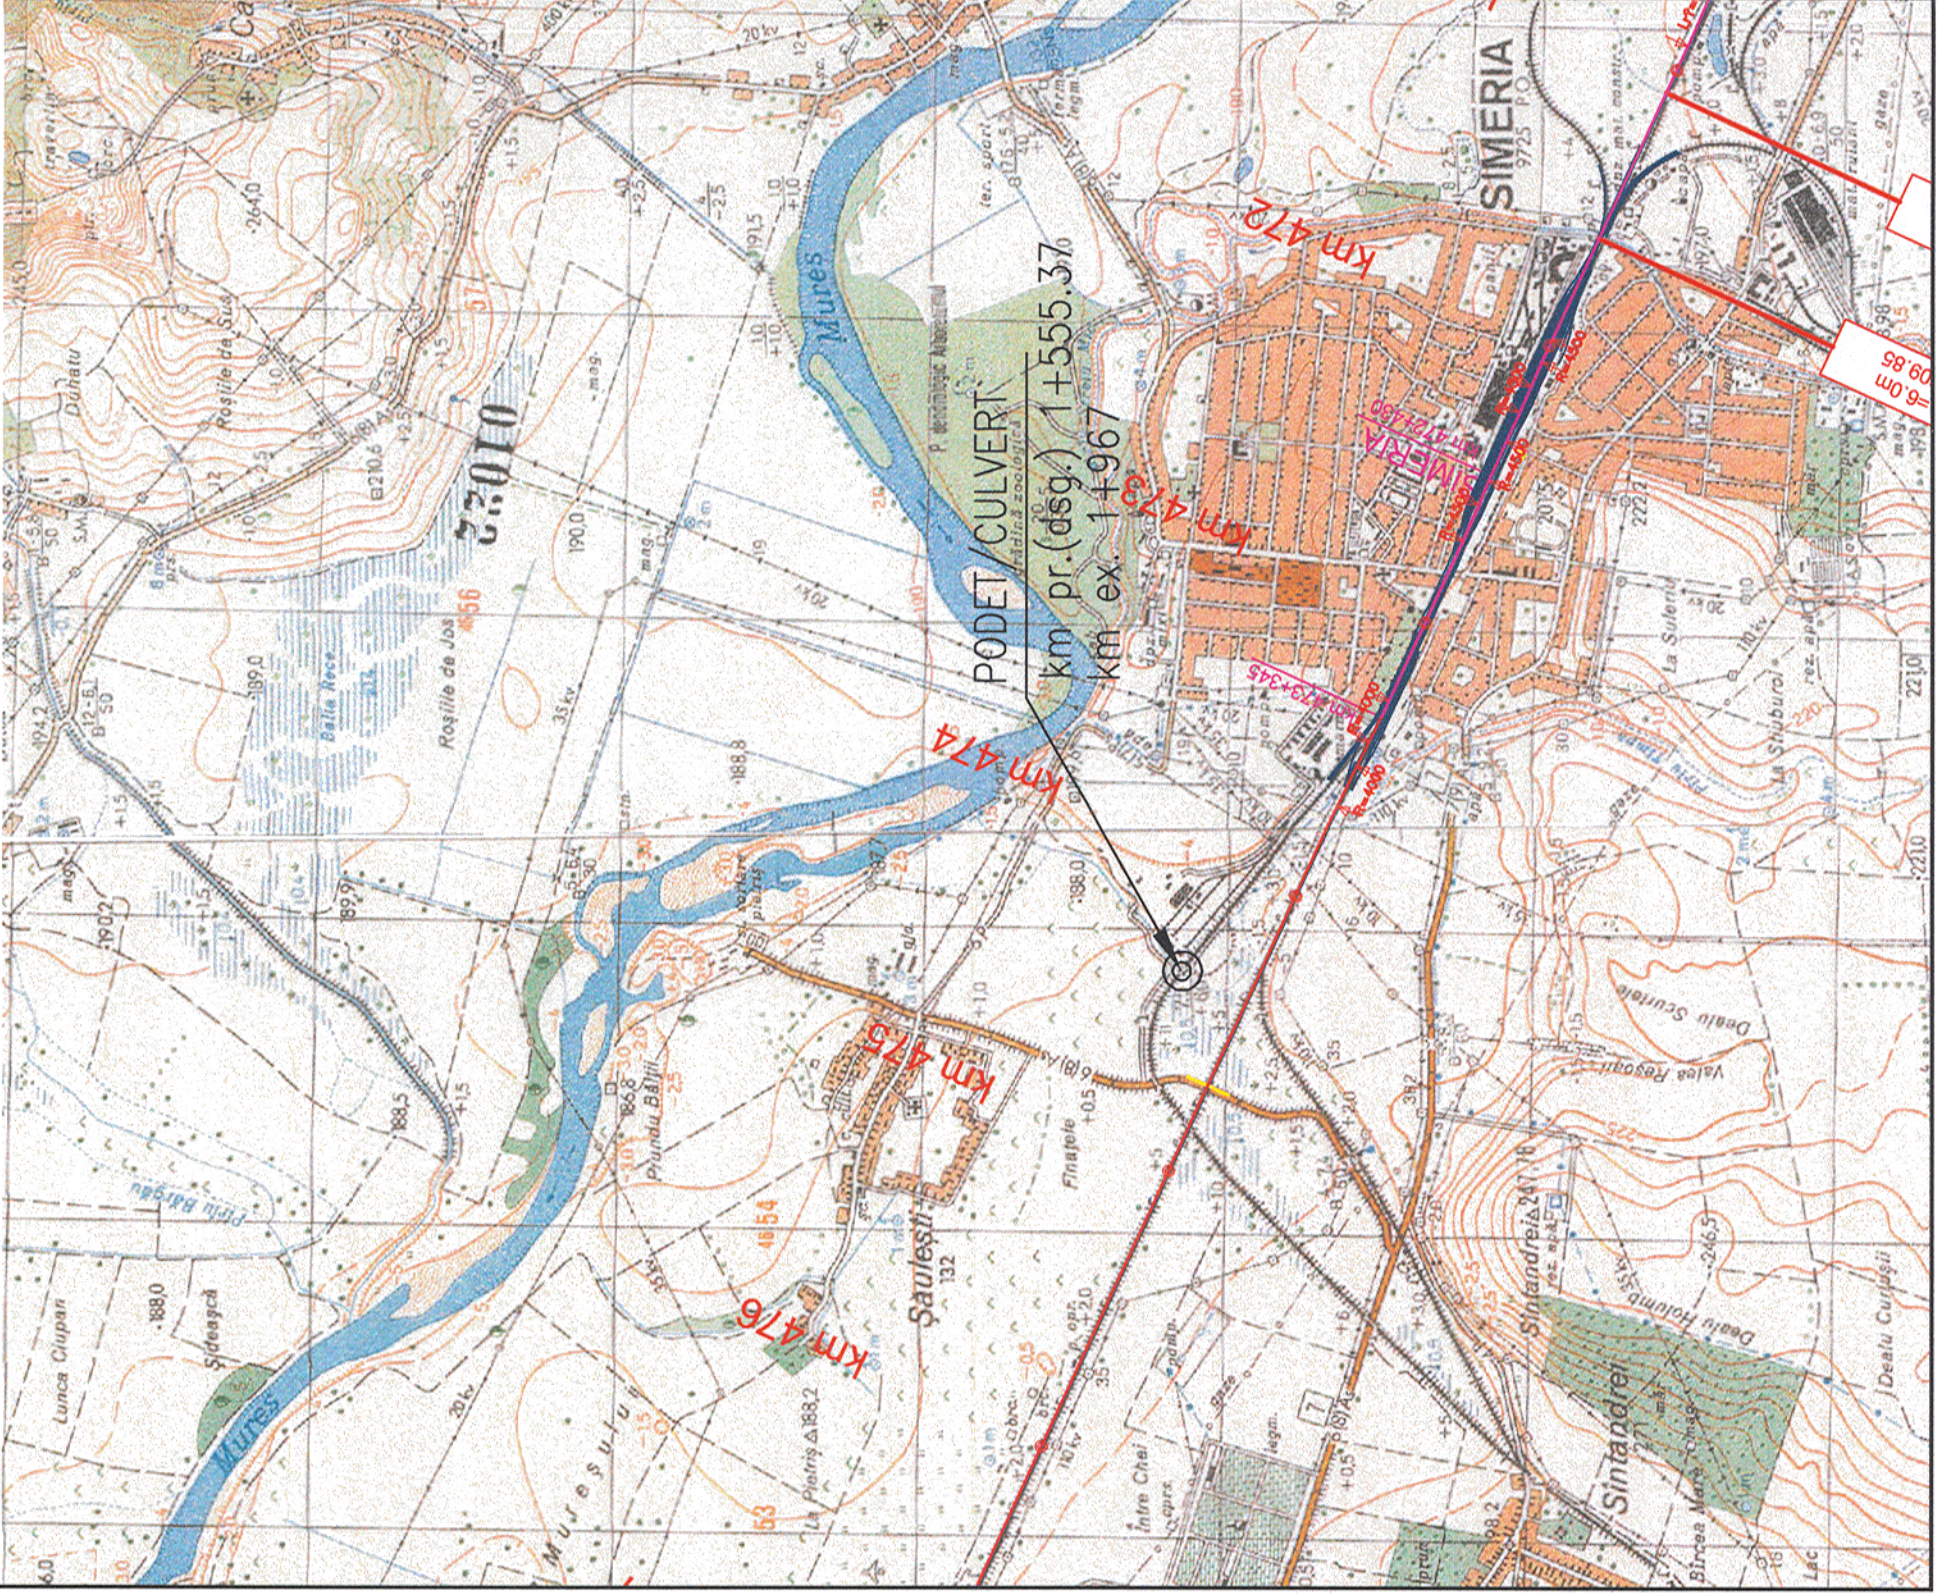


Prezentul plan anuleaza si inlocuieste versiunea anterioara
This plan cancels and replaces previous version

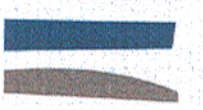

Verificator / Expert Checker / Expert	Semnatura Signature	Referat / Expertiza Report / Expertise
  		
MINISTERUL TRANSPORTURILOR		
BENEFICIAR / BENEFICIARY :  COMPANIA NAȚIONALĂ DE CĂI FERATE "CFR" SA		
PROIECTANT / DESIGNER: 		
Aprobat Approved	Sef de echipa Team leader	C. Teodorescu
Verificat Checked	Expert Cheie Key Expert	R. Tudorascu
Subcontractant / Subcontractor 		
Aprobat Approved	Adjunct Sef de echipa Deputy Team leader	A.M. Baicu
Proiectat Designed	Inginer Engineer	T.Nicolaescu
"Reabilitarea liniei c.f. Frontieră - Simeria, parte componentă a Coridorului IV Pan - European pentru circulația trenurilor cu viteză maximă de 160 km/h" Tronsonul 3: Gurasada - Simeria		
Denumire desen / Drawing name: PLAN DE INCADRARE IN ZONA / BORDERING PLAN PODET/CULVERT KM pr. 474+369.56 (KM ex. 474+370) linia Hunedoara KM pr. 1+555.37 (KM ex. 1+967)		
Scara / Scale 1:25000	Revizia / Revision 1 / 04.2013	Cod desen / Drawing Code PT.03.02.27.PO.02.01
		Nr / No 01