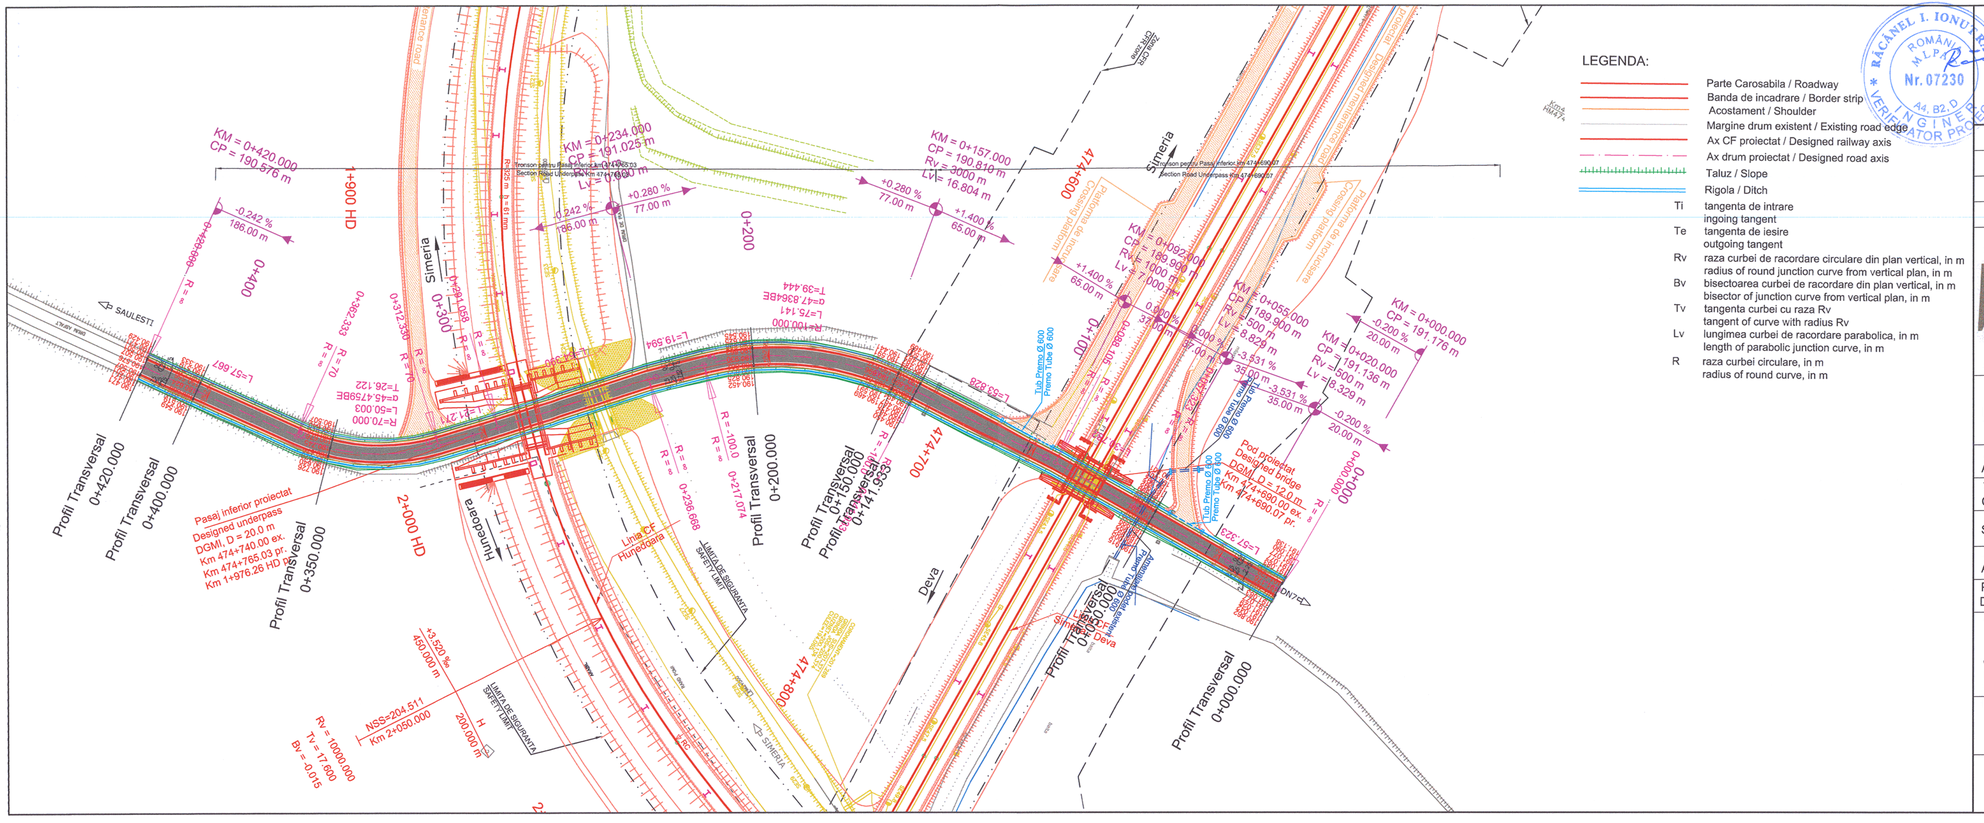

LEGENDA:

- Parte Carosabila / Roadway
- Banda de incadrare / Border strip
- Acostament / Shoulder
- Margine drum existent / Existing road edge
- Ax CF proiectat / Designed railway axis
- Ax drum proiectat / Designed road axis
- Taluz / Slope
- Rigola / Ditch

Ti	tangenta de intrare ingoing tangent
Te	tangenta de iesire outgoing tangent
Rv	raza curbei de racordare circulare din plan vertical, in m radius of round junction curve from vertical plan, in m
Bv	bisectoarea curbei de racordare din plan vertical, in m bisector of junction curve from vertical plan, in m
Tv	tangenta curbei cu raza Rv tangent of curve with radius Rv
Lv	lungimea curbei de racordare parabolica, in m length of parabolic junction curve, in m
R	raza curbei circulare, in m radius of round curve, in m

RĂCANEL I. IONUȚ-RAU
ROMÂNIA M.L.P.A.T.
Nr. 07230
A4, B2, D
INGINER VERIFICATOR PROIECTE

Prezentul plan anuleaza si inlocuieste versiunea anterioara
This plan cancels and replaces previous version

Verificator / Expert Checker / Expert	Cerinta Requirement	Semnatura Signature	Referat / Expertiza Report / Expertise

European Investment Bank

MINISTERUL TRANSPORTURILOR

BENEFICIAR / BENEFICIARY :

COMPANIA NAȚIONALĂ DE CĂI FERATE "CFR" SA

PROIECTANT / DESIGNER: PÖYRY			Data Date	Semnatura Signature
Aprobat Approved	Sef de echipa Team leader	C. Teodorescu	01.2013	
Verificat Checked	Expert Cheie Key Expert	R. Tudorașcu	01.2013	
Subcontractant / Subcontractor VIOTOP				
Aprobat Approved	Adjunct Sef de echipa Deputy Team leader	A.M. Baicu	01.2013	
Proiectat Designed	Inginer Engineer	E. Ciobanu	01.2013	

"Reabilitarea liniei c.f. Frontier ă - Curtici - Simeria, parte componentă a Coridorului IV Pan - European pentru circula ția trenurilor cu viteză maximă de 160 km/h"
Tronsonul 3: Gurasada - Simeria

"Rehabilitation of the Railway Line Border - Curtici - Simeria , component Part of the IV Pan - European Corridor for the Trains Circulation with maximum speed of 160 km/h"
Section 3: Gurasada - Simeria

Project 9i 35311.1

Faza / Phase: PTH+CS / TD+TS

Denumire desen / Drawing name:

PLAN DE SITUAȚIE DRUM - PASAJ INFERIOR Km km 474+765.03 (pr.)
ROAD LAYOUT PLAN - UNDERPASS Km km 474+765.03 (dsg.)

Scara / Scale	Revizia / Revision	Cod desen / Drawing Code	Nr / No
1:1000	1 / 04.2013	PT.03.02.27.PO.04.02	02