


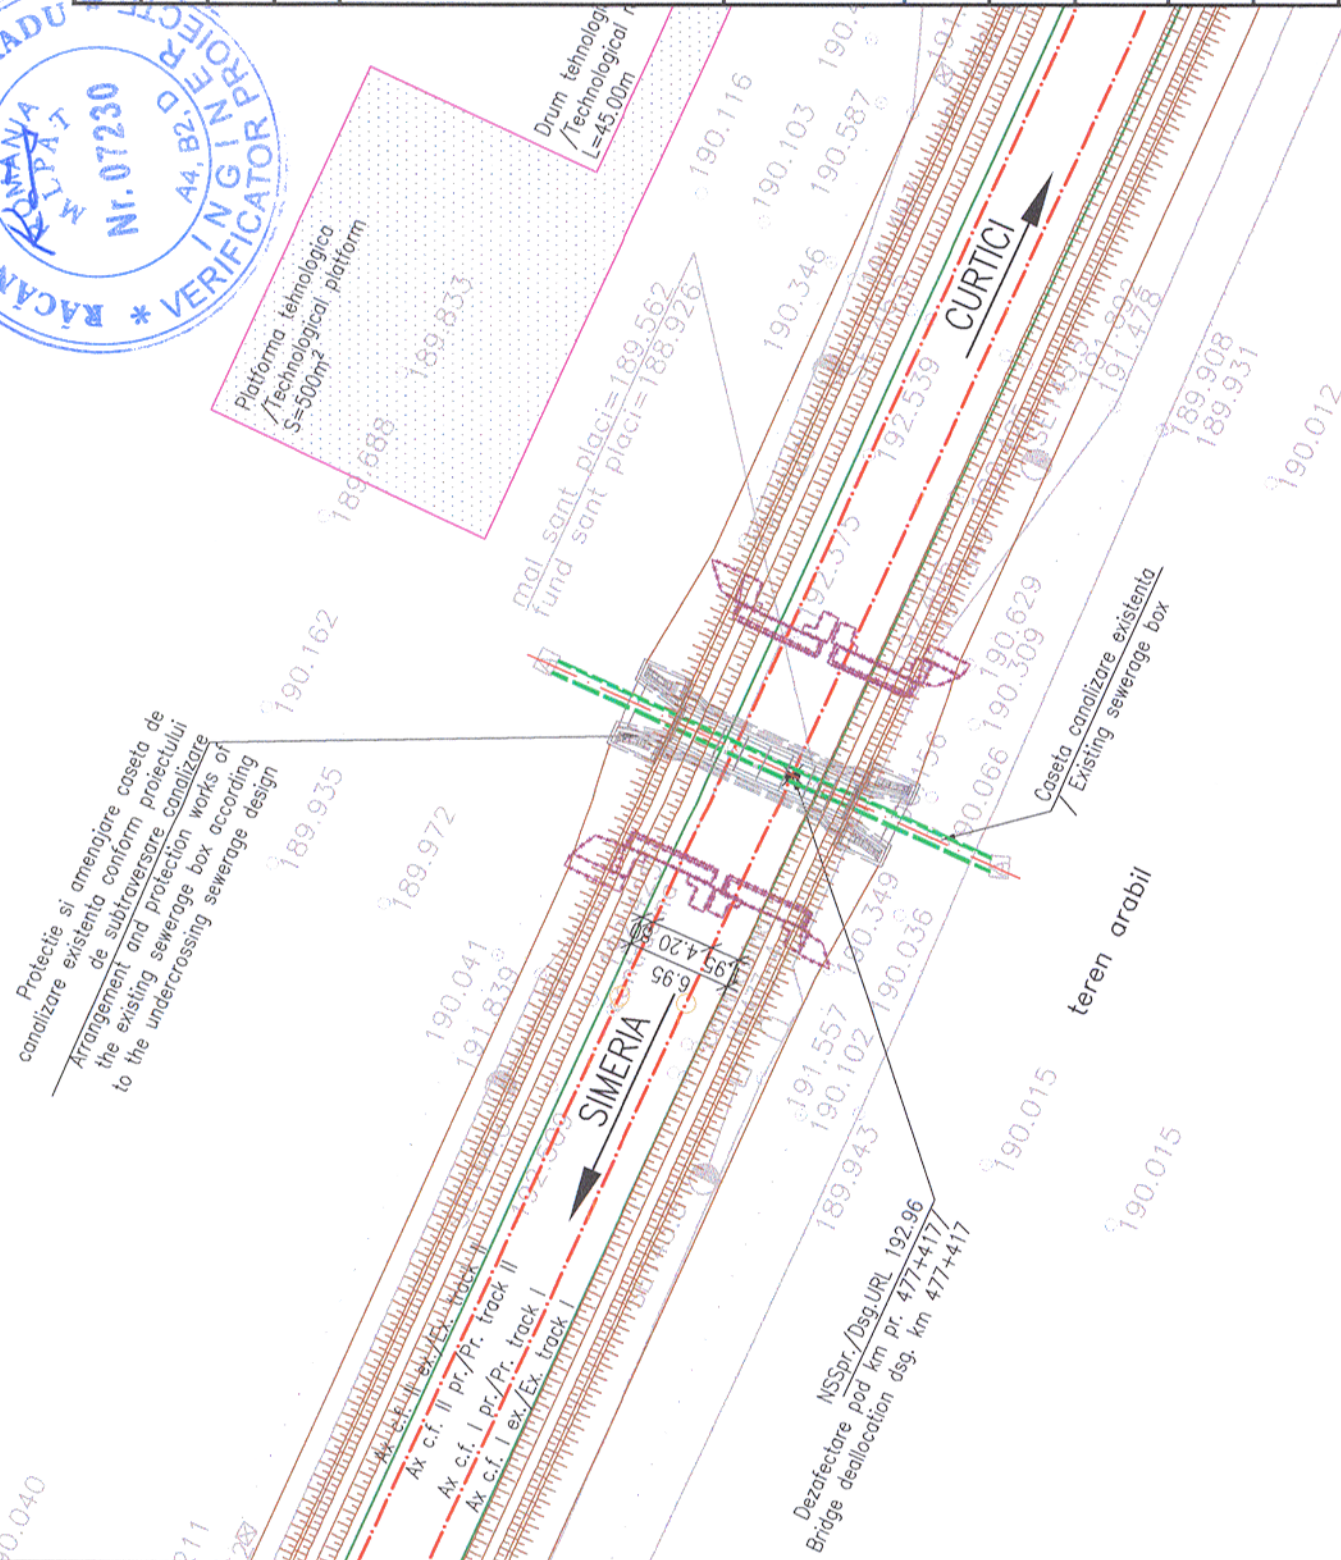

NOTE2:

Orice neconcordanța între elementele avute în vedere la elaborarea proiectului și teren va fi anunțată proiectantului pentru adaptare la situația existentă.

Prezentul plan anuleaza si inlocuieste versiunea anterioara
This plan cancels and replaces previous version



NOTA1:

Reper de trasare, intersectia dintre axul podetului si axul c.f. de pe firul I (pr.).

NOTE1:

Reference mark, crossing between the culvert and railway axis from track (dsg.).
Coordinates local system
Reference plan for Black Sea 1975

[illegible]