


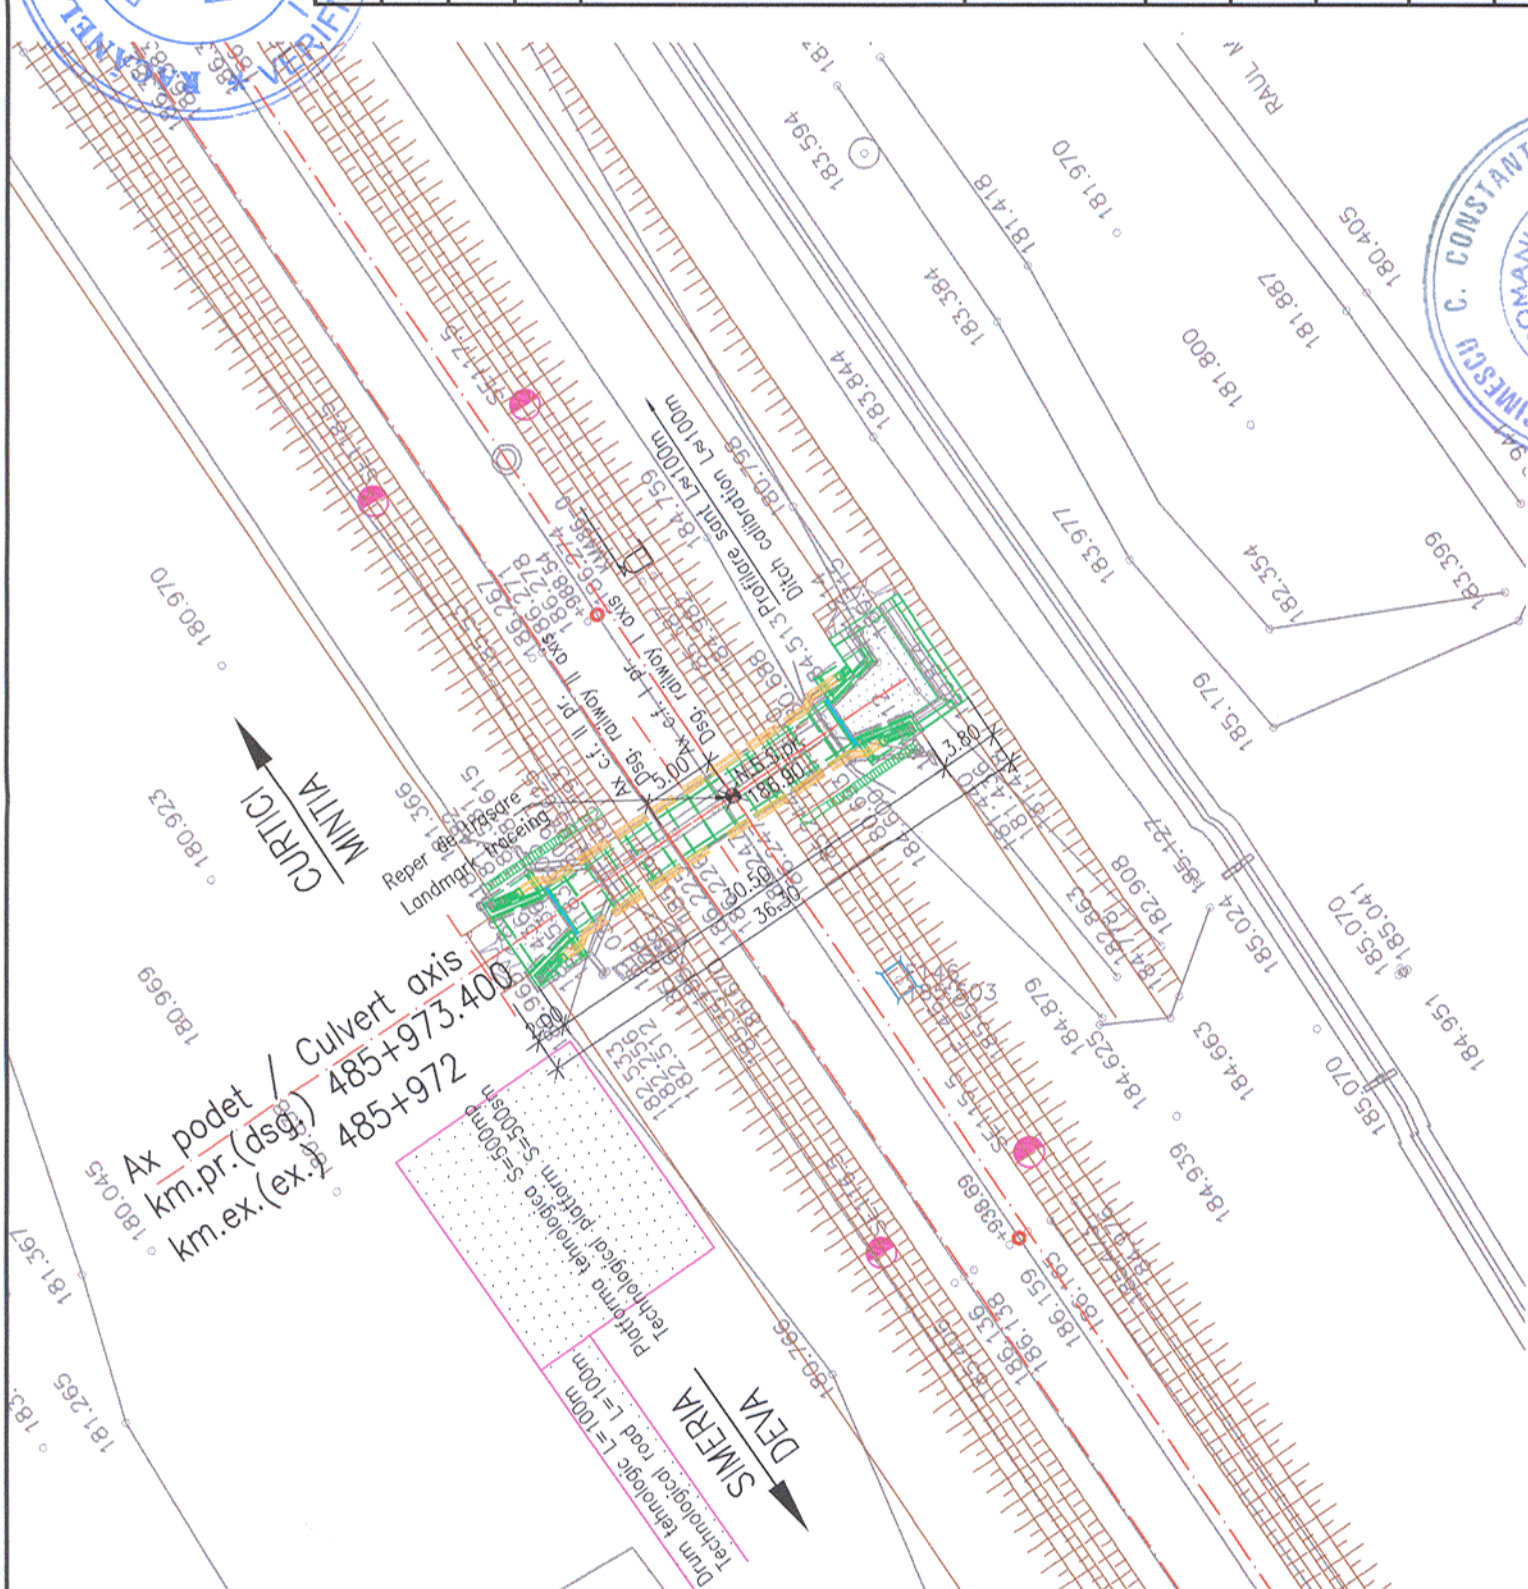

Sistem local de coordonate
Local system of coordinates
Plan de referință Marea Neagră 1975
Reference plan Black Sea 1975
Reper trasare:
—intersecția dintre axul podului și ax c.f.l. pr.
Landmark tracing:
—the intersection of the bridge axis and railway l dsg. axis

Prezentul plan anuleaza si inlocuieste versiunea anterioara This plan cancels and replaces previous version		Verificator / Expert Checker / Expert		Cerinta Requirement		Semnatura Signature		Referat / Expertiza Report / Expertise	
European Investment Bank		MINISTERUL TRANSPORTURILOR		BENEFICIAR / BENEFICIARY:		COMPANIA NAȚIONALĂ DE CĂI FERATE "CFR" SA		Semnatura Signature	
PROIECTANT / DESIGNER:		PÖYRY		Data Date		01.2013		01.2013	
Aprobat Approved		Sef de echipa Team leader		C. Teodorescu		01.2013		01.2013	
Verificat Checked		Expert Cheie Key Expert		R. Tudorașcu		01.2013		01.2013	
Subcontractant / Subcontractor		Viotop		Aprobat Approved		Adjunct Sef de echipa Deputy Team leader		A.M. Baicu	
Proiectat Designed		Inginer Engineer		I. Păunescu		01.2013		01.2013	
"Reabilitarea liniei c.f. Frontiera - Curtici - Simeria, parte componentă a Coridorului IV Pan - European pentru circulația trenurilor cu viteză maximă de 160 km/h" Tronsonul 3: Gurasada - Simeria		"Reabilitarea liniei c.f. Frontiera - Curtici - Simeria, parte componentă a Coridorului IV Pan - European pentru circulația trenurilor cu viteză maximă de 160 km/h" Tronsonul 3: Gurasada - Simeria		Project 9i 35311.1		Faza / Phase: PTH+CS / TD+TS		02	
Denumire desen / Drawing name:		PLAN DE SITUAȚIE / LAYOUT PLAN		PODET / CULVERT KM.PR.(DSG.) 485+973.400 KM.EX. 485+984		Cod desen / Drawing Code PT.03.02.24.PO.01.02		Nr / No 02	
Scara / Scale 1:500		Revizia / Revision 1 / 04.2013		Cod desen / Drawing Code PT.03.02.24.PO.01.02		Nr / No 02		02	