

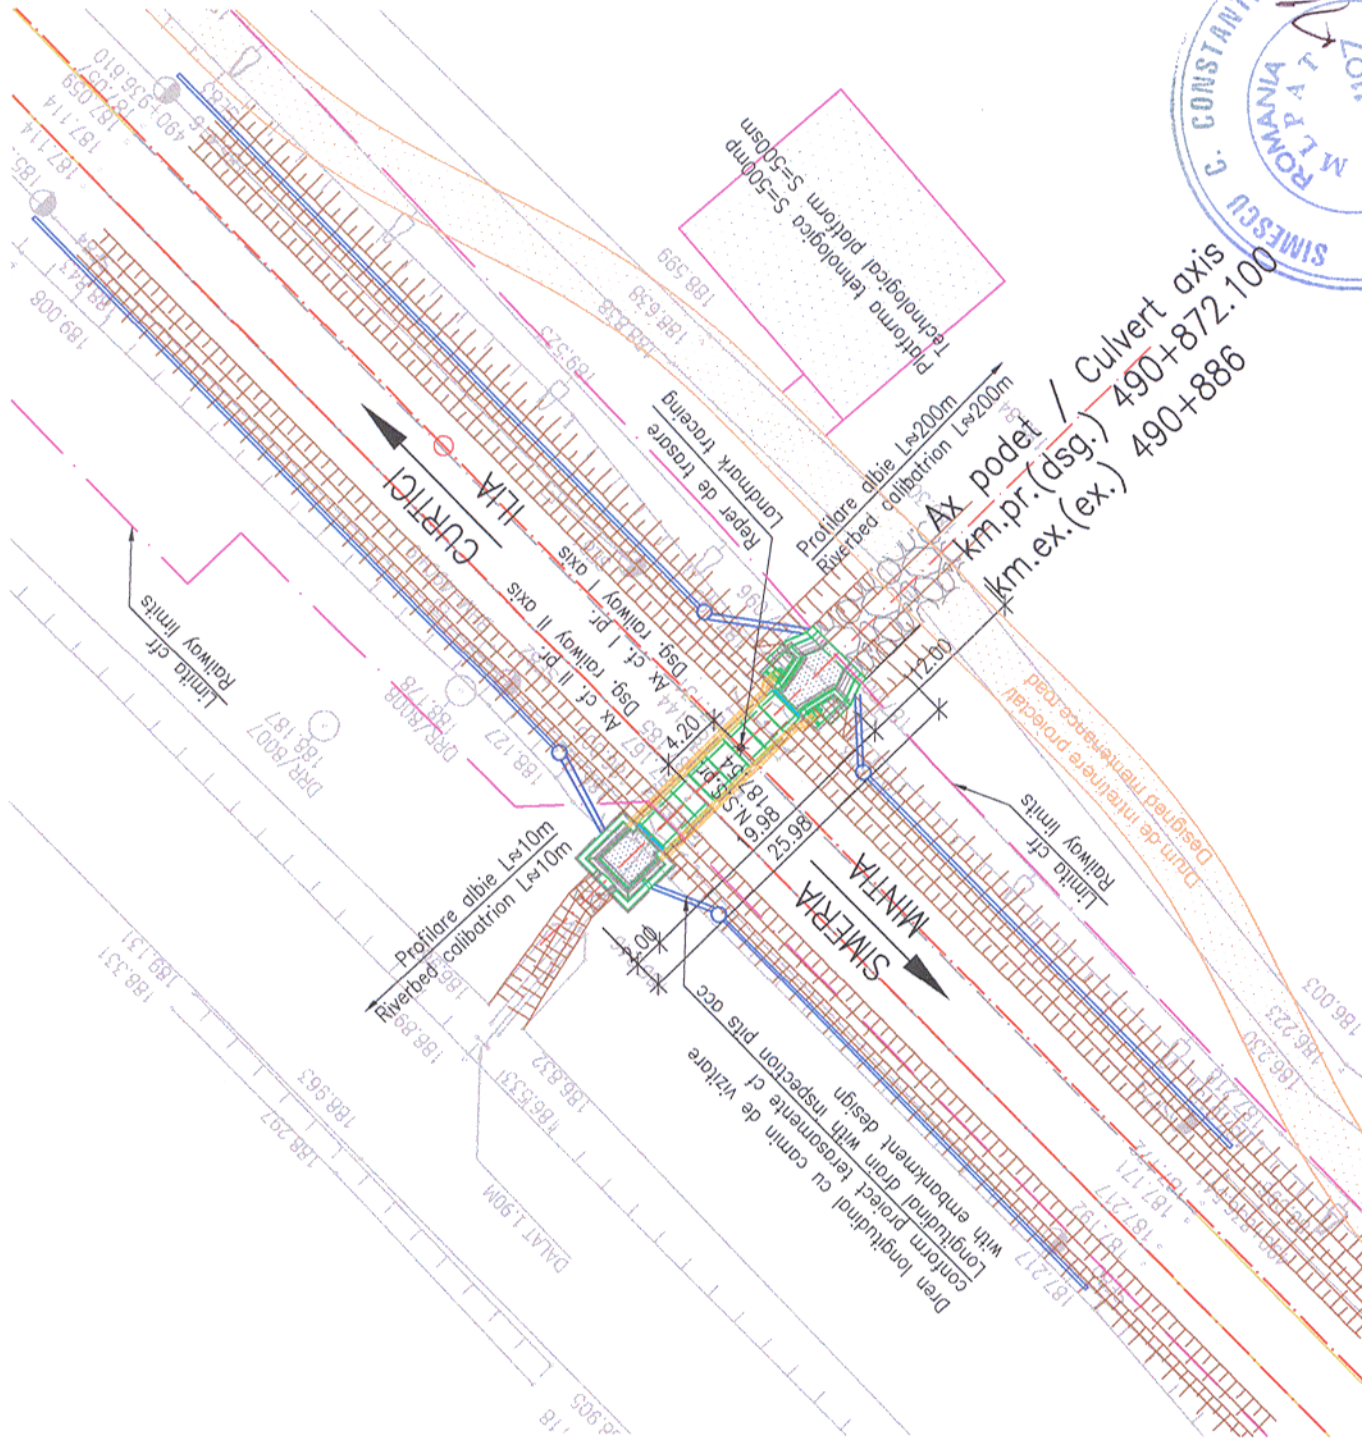


Prezentul plan anuleaza si inlocuieste versiunea anterioara
This plan cancels and replaces previous version

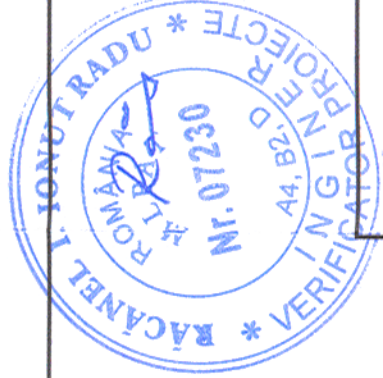

SECTIUNE PROFILARE ALBIE AVAL / DOWNSTREAM RIVERBED CALIBRATION SECTION

Sc. 1:200

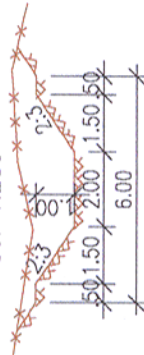

Sistem local de coordonate
Local system of coordinates

Plan de referinta Marea Neagra 1975
Reference plan Black Sea 1975

Pentru trasarea lucrarilor se vor folosi ca repere
in plan axele liniilor c.f. iar ca repere de nivel
cota NSSex.
For setting out the works, the axes of the
railway lines will be utilised as reference marks
in plan and the NSSex.(top of the rail).



	</
--	--	----