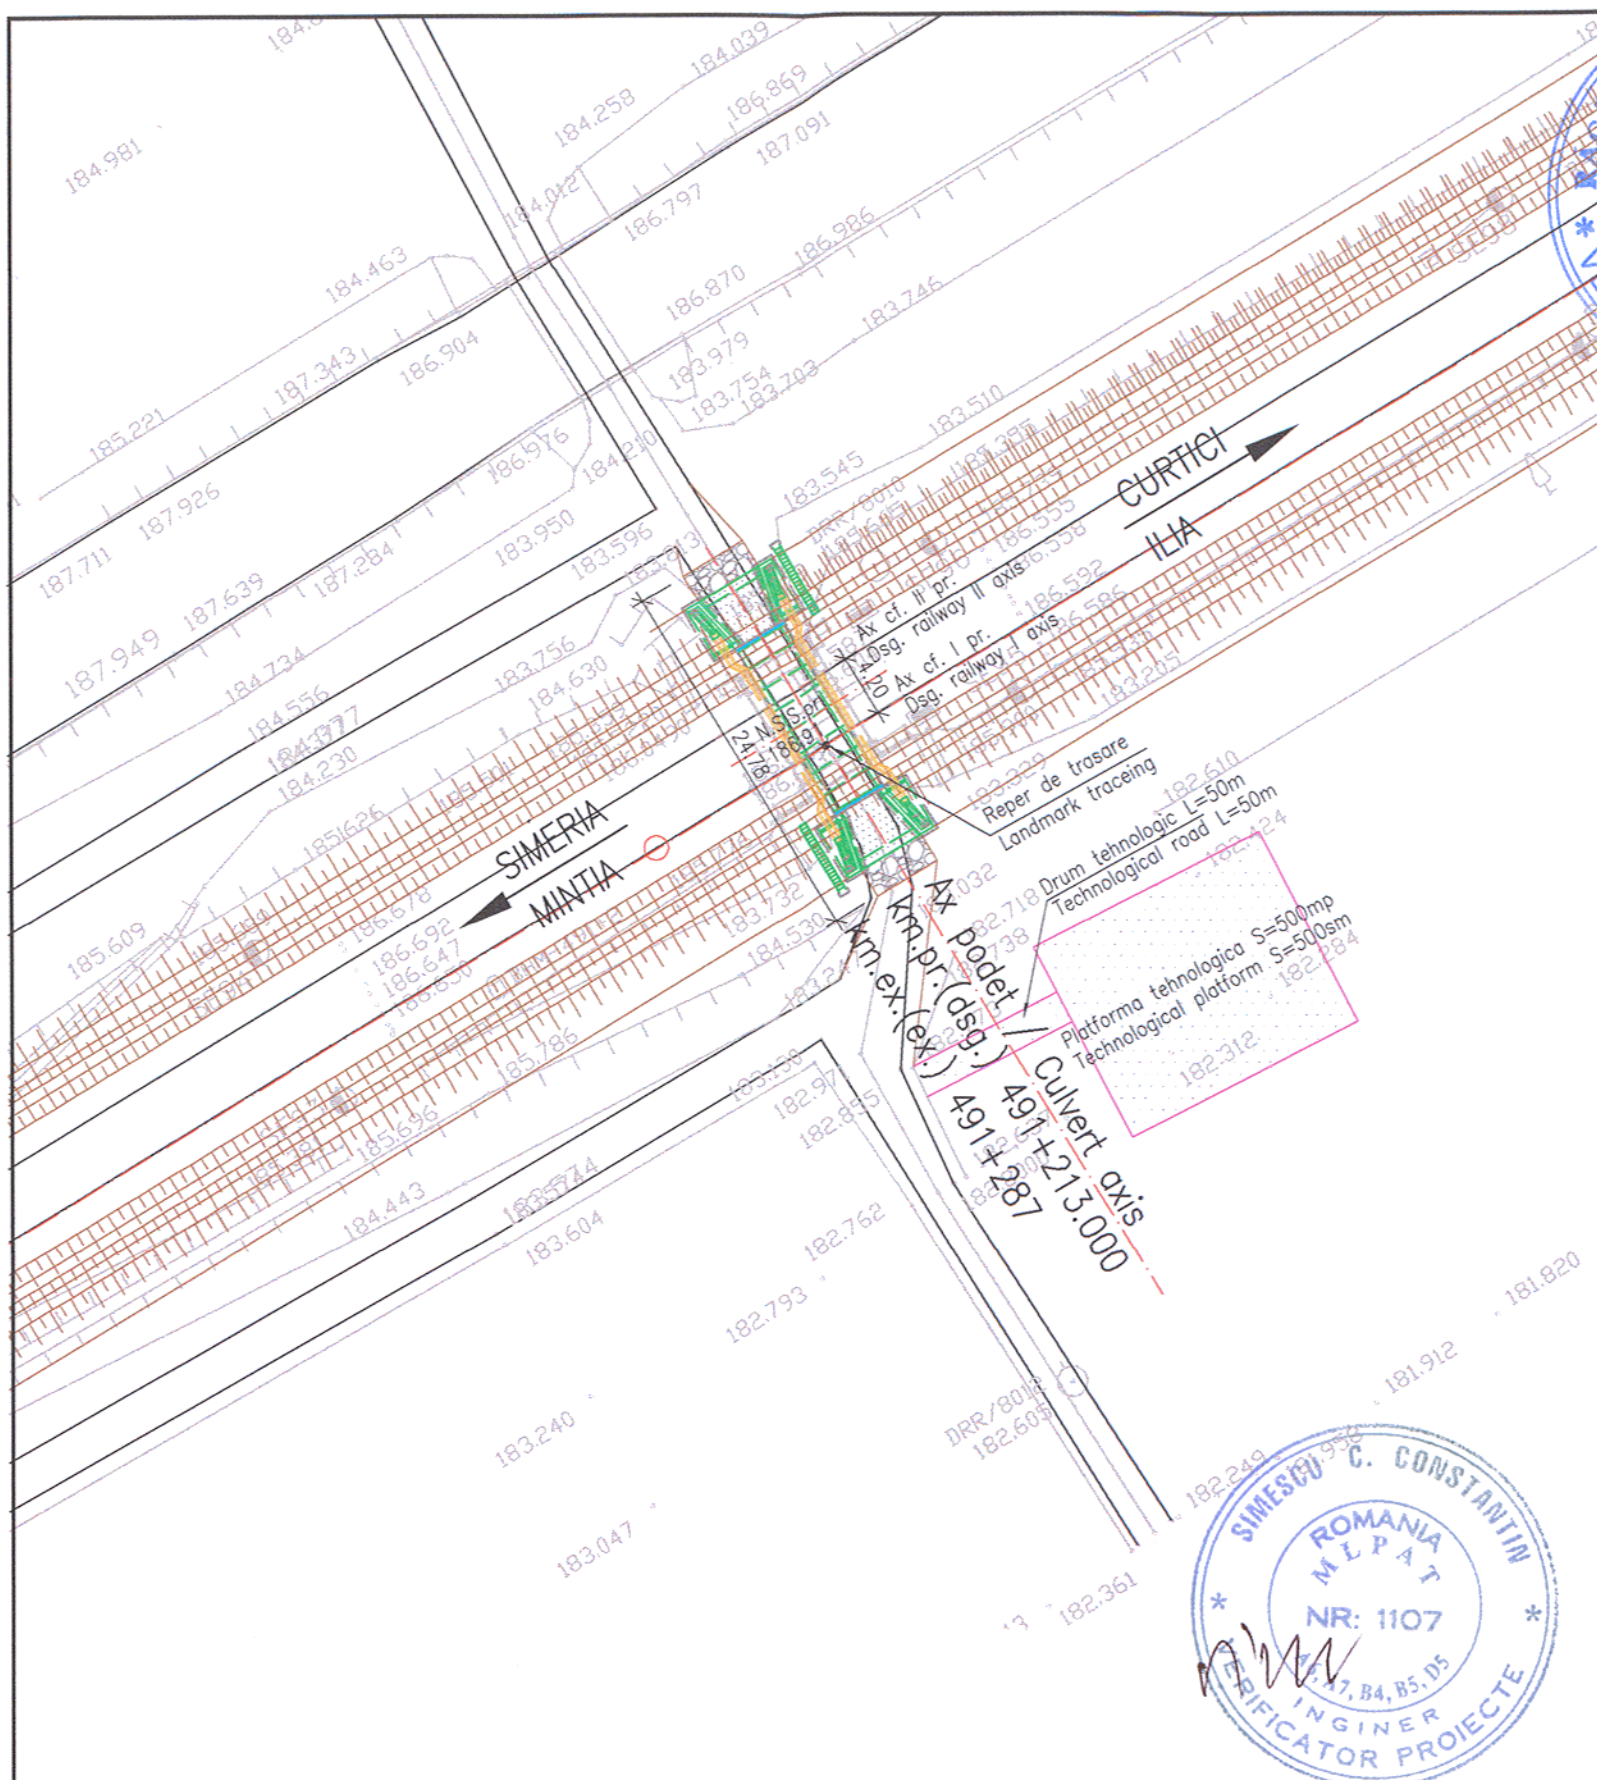

Sistem local de coordinate
Local system of coordinates

Plan de referinta Marea Neagra 1975
Reference plan Black Sea 1975

Reper trasare:
–intersectia dintre axul podului si ax c.f.I pr.
Landmark traceing:
–the intersection of the bridge axis and railway I dsg. axis

ROMÂNIA MLPAT Nr. 07230 A4, B2, D INGINER VERIFICATOR PROIECTE ACANEL I. IONUT RADU

Prezentul plan anuleaza si inlocuieste versiunea anterioara
This plan cancels and replaces previous version

Verificator / Expert Checker / Expert	Cerinta Requirement	Semnatura Signature	Referat / Expertiza Report / Expertise

European Investment Bank

MINISTERUL TRANSPORTURILOR

BENEFICIAR / BENEFICIARY :

CFR

COMPANIA NAȚIONALĂ DE CĂI FERATE "CFR" SA

PROIECTANT / DESIGNER: PÖYRY

			Data Date	Semnatura Signature
Aprobat Approved	Sef de echipa Team leader	C. Teodorescu	01.2013	
Verificat Checked	Expert Cheie Key Expert	R. Tudorașcu	01.2013	
Subcontractant / Subcontractor	VIOTOP			
Aprobat Approved	Adjunct Sef de echipa Deputy Team leader	A.M. Baicu	01.2013	
Proiectat Designed	Inginer Engineer	I. Păunescu	01.2013	

SIMESCU C. CONSTANTIN ROMANIA MLPAT NR: 1107 A2, A7, B4, B5, D5 INGINER VERIFICATOR PROIECTE

"Reabilitarea liniei c.f. Frontier ă - Curtici - Simeria, parte componentă a Coridorului IV Pan - European pentru circula ţia trenurilor cu viteză maximă de 160 km/h"
Tronsonul 3: Gurasada - Simeria

"Rehabilitation of the Railway Line Border - Curtici - Simeria, component Part of the IV Pan - European Corridor for the Trains Circulation with maximum speed of 160 km/h"
Section 3: Gurasada - Simeria

Project 9i 35311.1

Faza / Phase: PTH+CS / TD+TS

Denumire desen / Drawing name:

PLAN DE SITUATIE / LAYOUT PLAN
PODET / CULVERT KM.PR.(DSG.) 491+213.000 KM.EX. 491+287

Scara / Scale	Revizia / Revision	Cod desen / Drawing Code	Nr / No
1:500	1 / 04.2013	PT.03.02.23.PO.05.02	02