


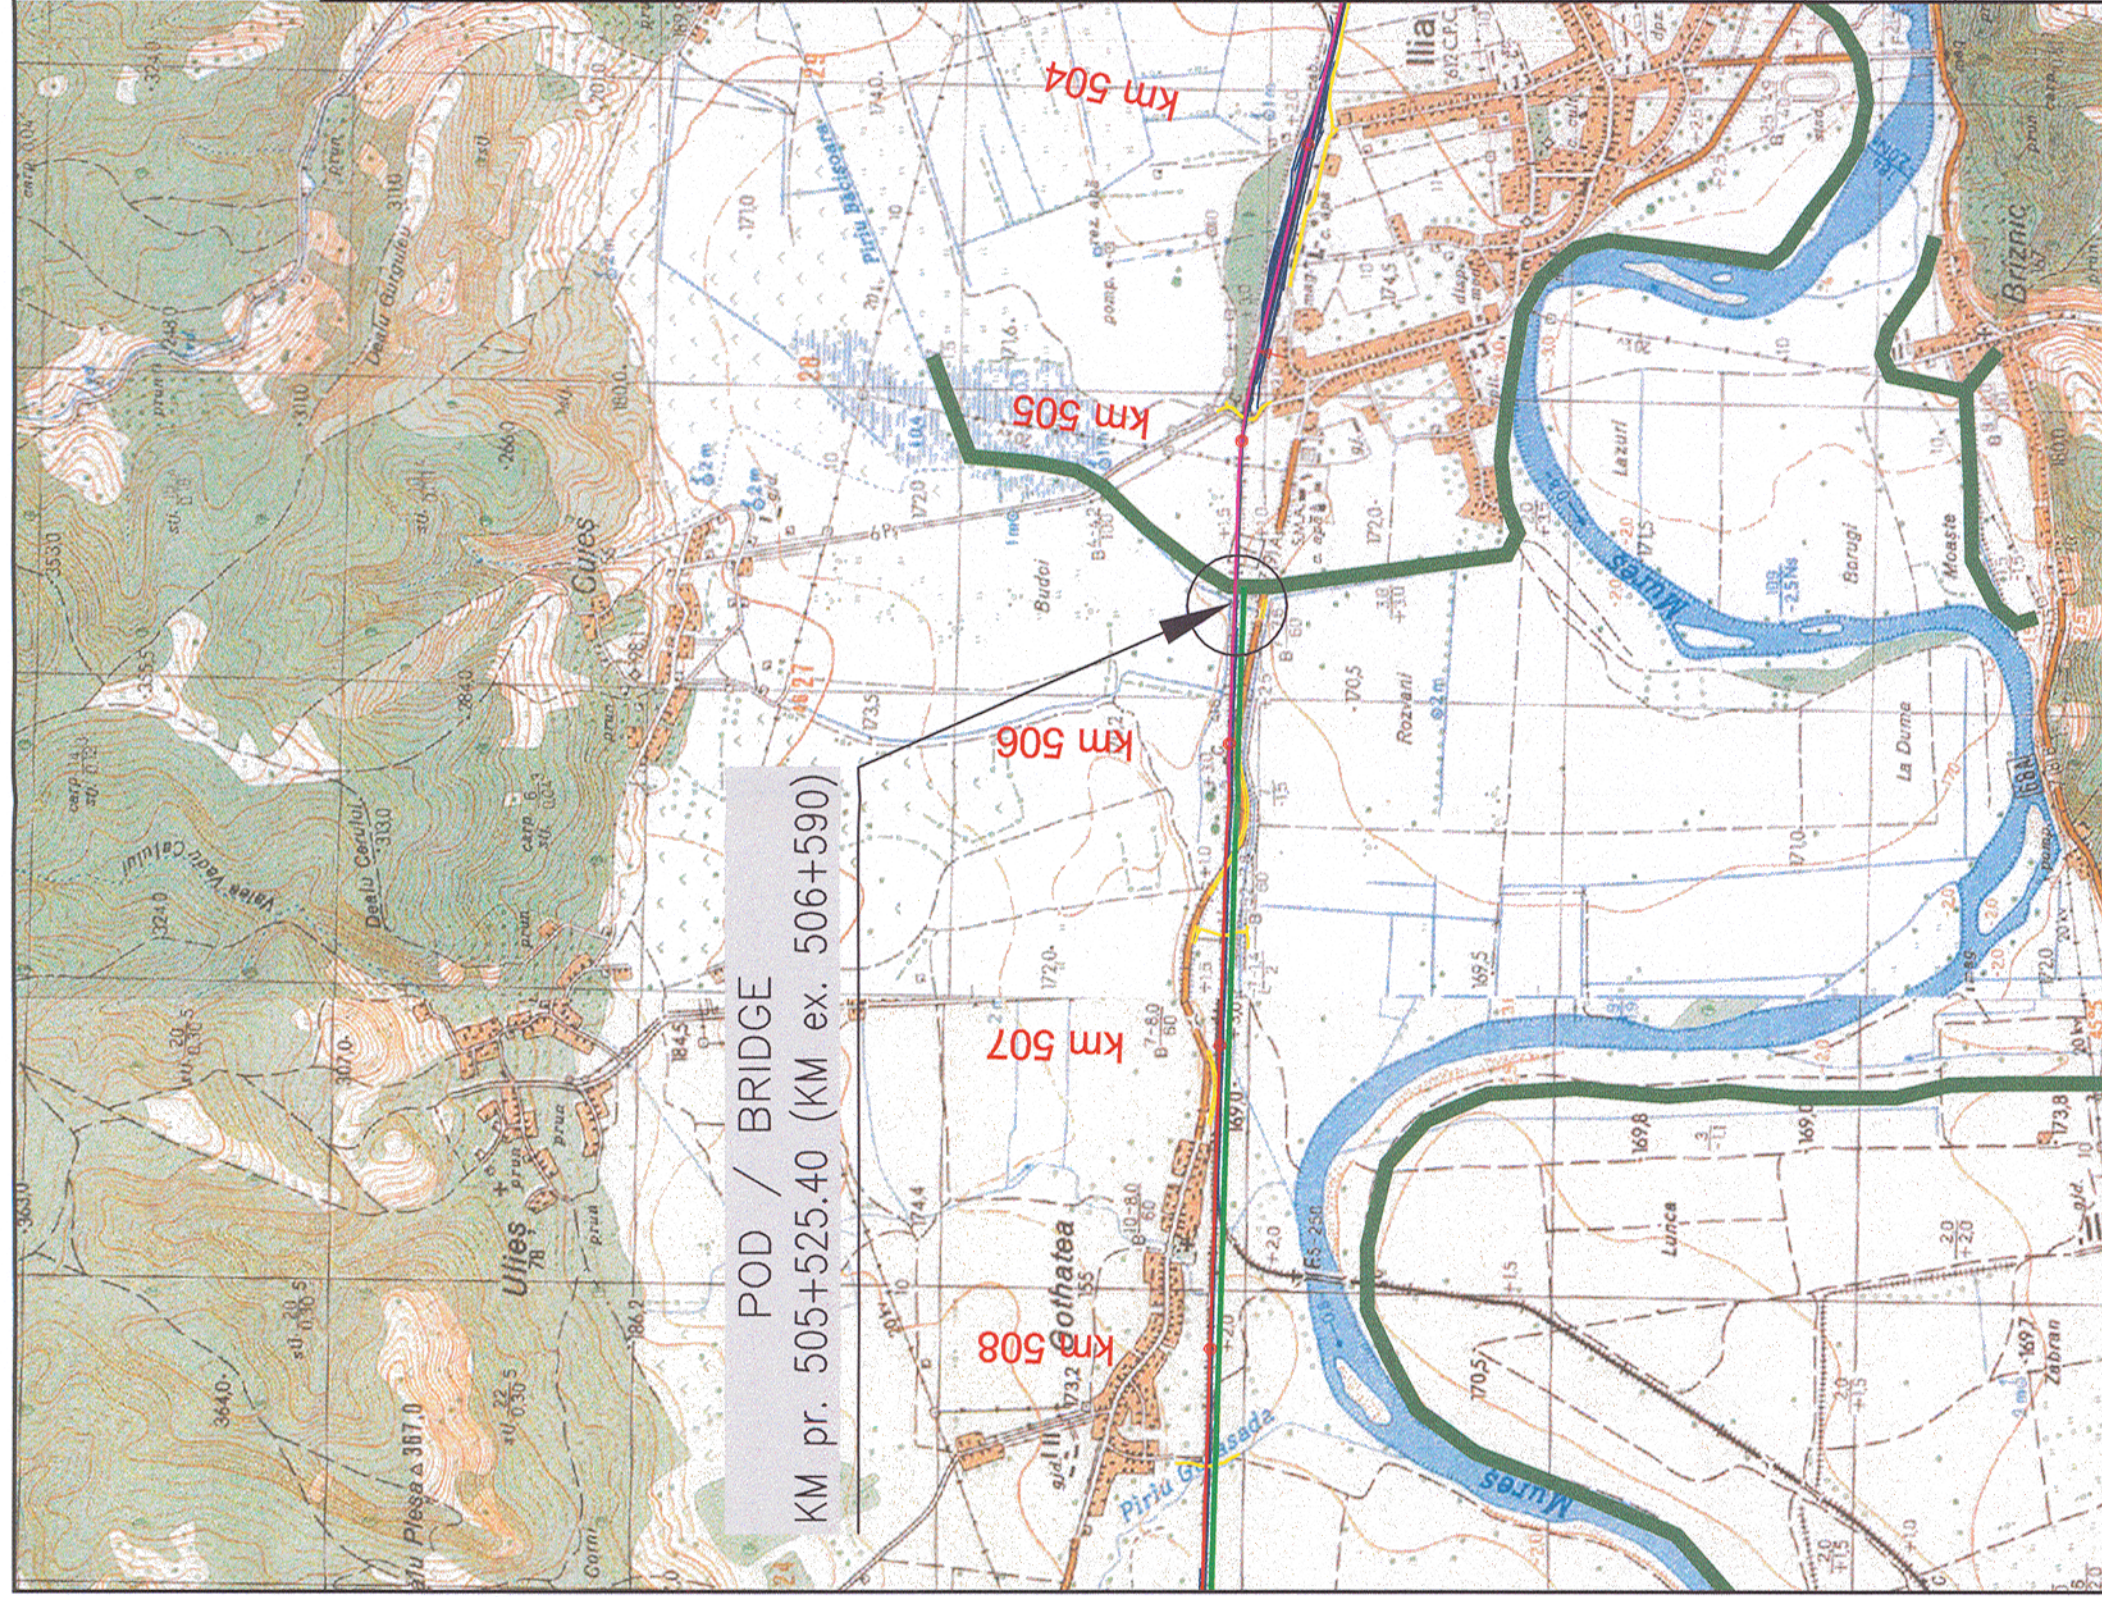

Prezentul plan anuleaza si inlocuieste versiunea anterioara
This plan cancels and replaces previous version

Verificator / Expert Checker / Expert	Cerinta Requirement	Semnatura Signature	Referat / Expertiza Report / Expertise
MINISTERUL TRANSPORTURILOR		BENEFICIAR / BENEFICIARY:	
		COMPANIA NAȚIONALĂ DE CĂI FERATE "CFR" SA	
PROIECTANT / DESIGNER:			
Aprobat Approved	Sef de echipa Team leader	C. Teodorescu	01.2013
Verificat Checked	Expert Cheie Key Expert	R. Tudorascu	01.2013
Subcontractant / Subcontractor			
Aprobat Approved	Adjunct Sef de echipa Deputy Team leader	A.M. Baicu	01.2013
Proiectat Designed	Inginer Engineer	T. TOMA	01.2013
"Reabilitarea liniei c.f. Frontieră - Simeria, parte componentă a Coridorului IV Pan - European pentru circulația trenurilor cu viteză maximă de 160 km/h" Tronsonul 3: Gurasada - Simeria			
Denumire desen / Drawing name: PLAN DE INCADRARE IN ZONA / BORDERING PLAN POD / BRIDGE KM.PR.(DSG.) 505+525.40 / KM.EX.(EX.) 506+590.00			
Scara / Scale 1:25000		Revizia / Revision 1 / 04.2013	Cod desen / Drawing Code PT.03.02.22.PO.03.01
		Nr / No 01	