



SECȚIUNE A-A/SECTION A-A

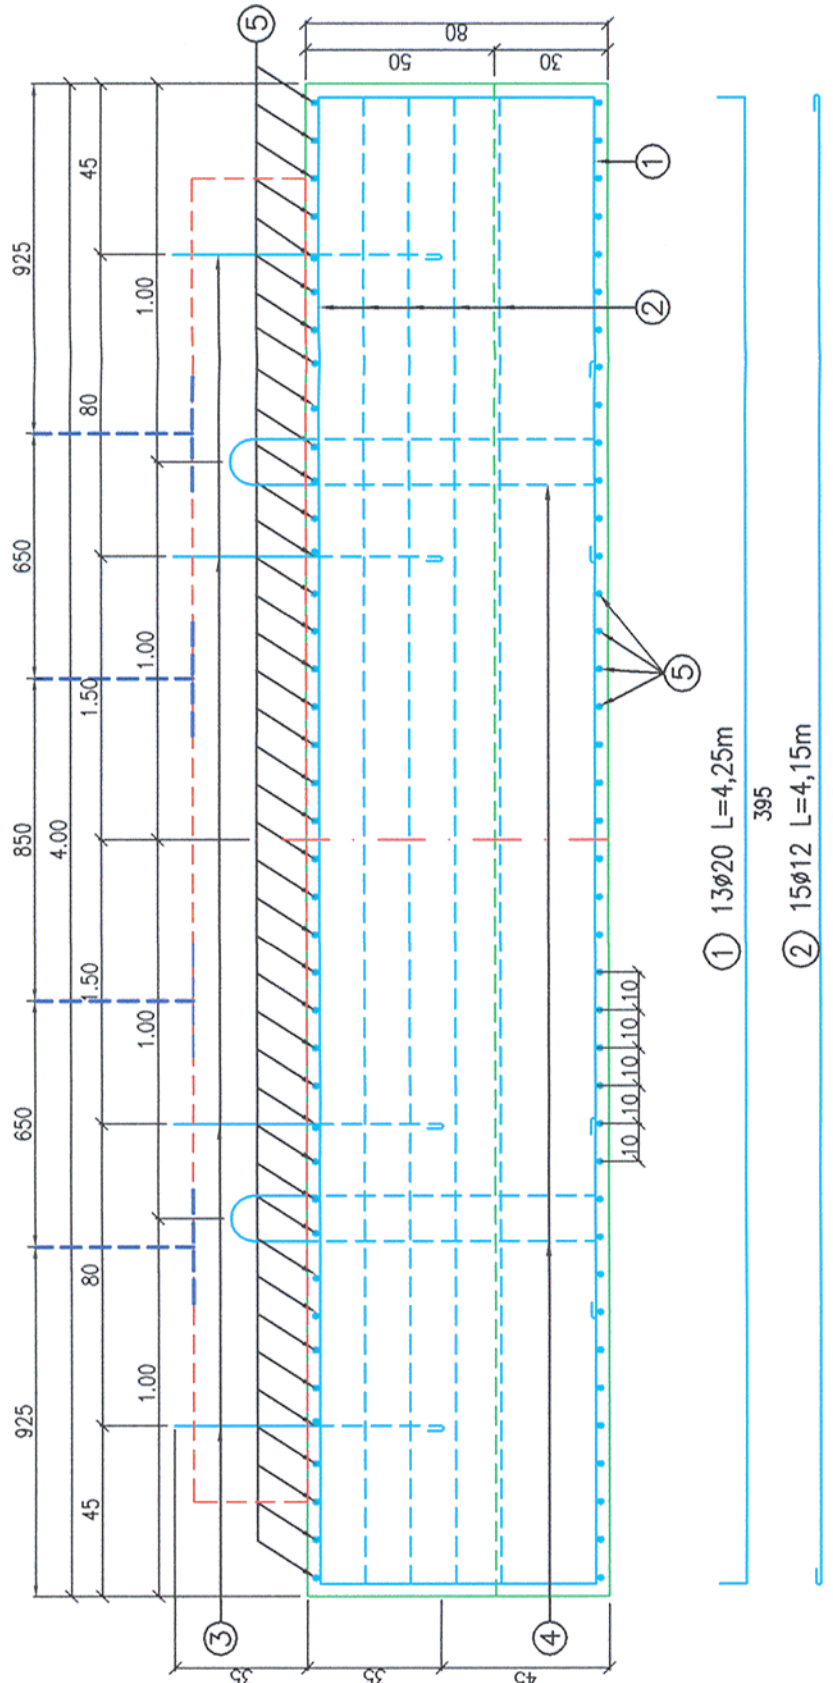


SECȚIUNE B-B/SECTION B-B

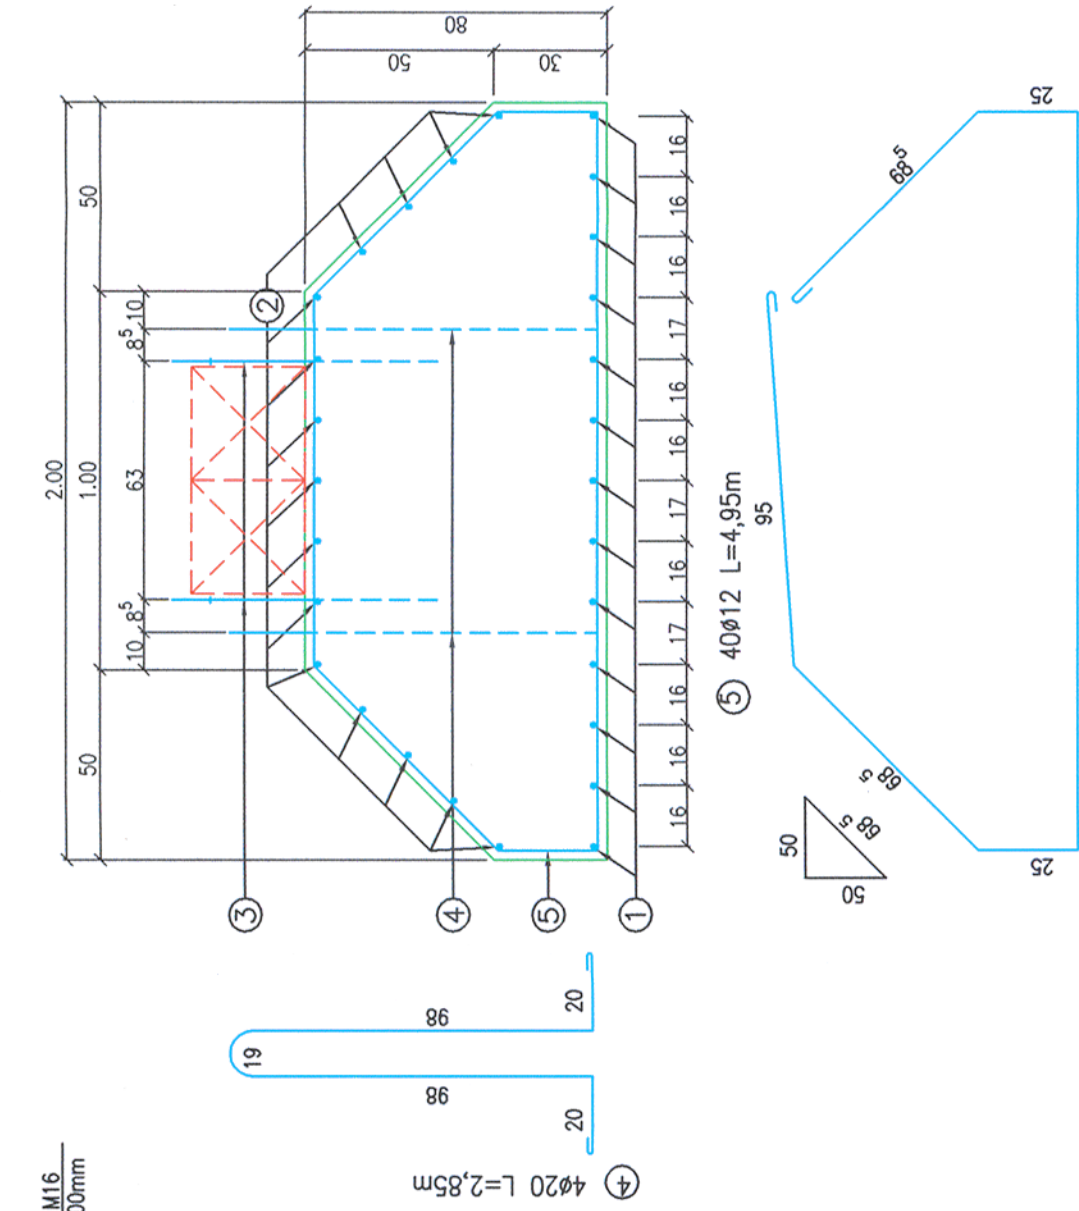


EXTRAS DE ARMATURA PENTRU O FUNDATIE
REINFORCEMENT TABLE FOR ONE FUNDATION

Marca/ Position	Diam. Pieces	Lungime/ Length	Lungime/Diameter	
			BST 500	Ø12
1	20	13	4.25	55.25
2	12	15	4.15	62.25
3	20	8	0.90	7.20
4	20	4	2.85	11.40
5	12	40	4.95	198.00
6	12	8	0.70	5.60
7	12	14	0.90	12.60
8	12	6	1.80	10.80
Total Lungime/Diameter		Total Length/Diameter	289.25	73.85
Greutate/Lungime (kg/m)		Weight/Length (kg/m)	0.888	2.466
Greutate/Diameter (kg)		Weight/Diameter (kg)	256.85	182.11
Greutate armatura (kg)		Reinforcement weight (kg)	439.00	

VEDERE PLANA/PLAN VIEW

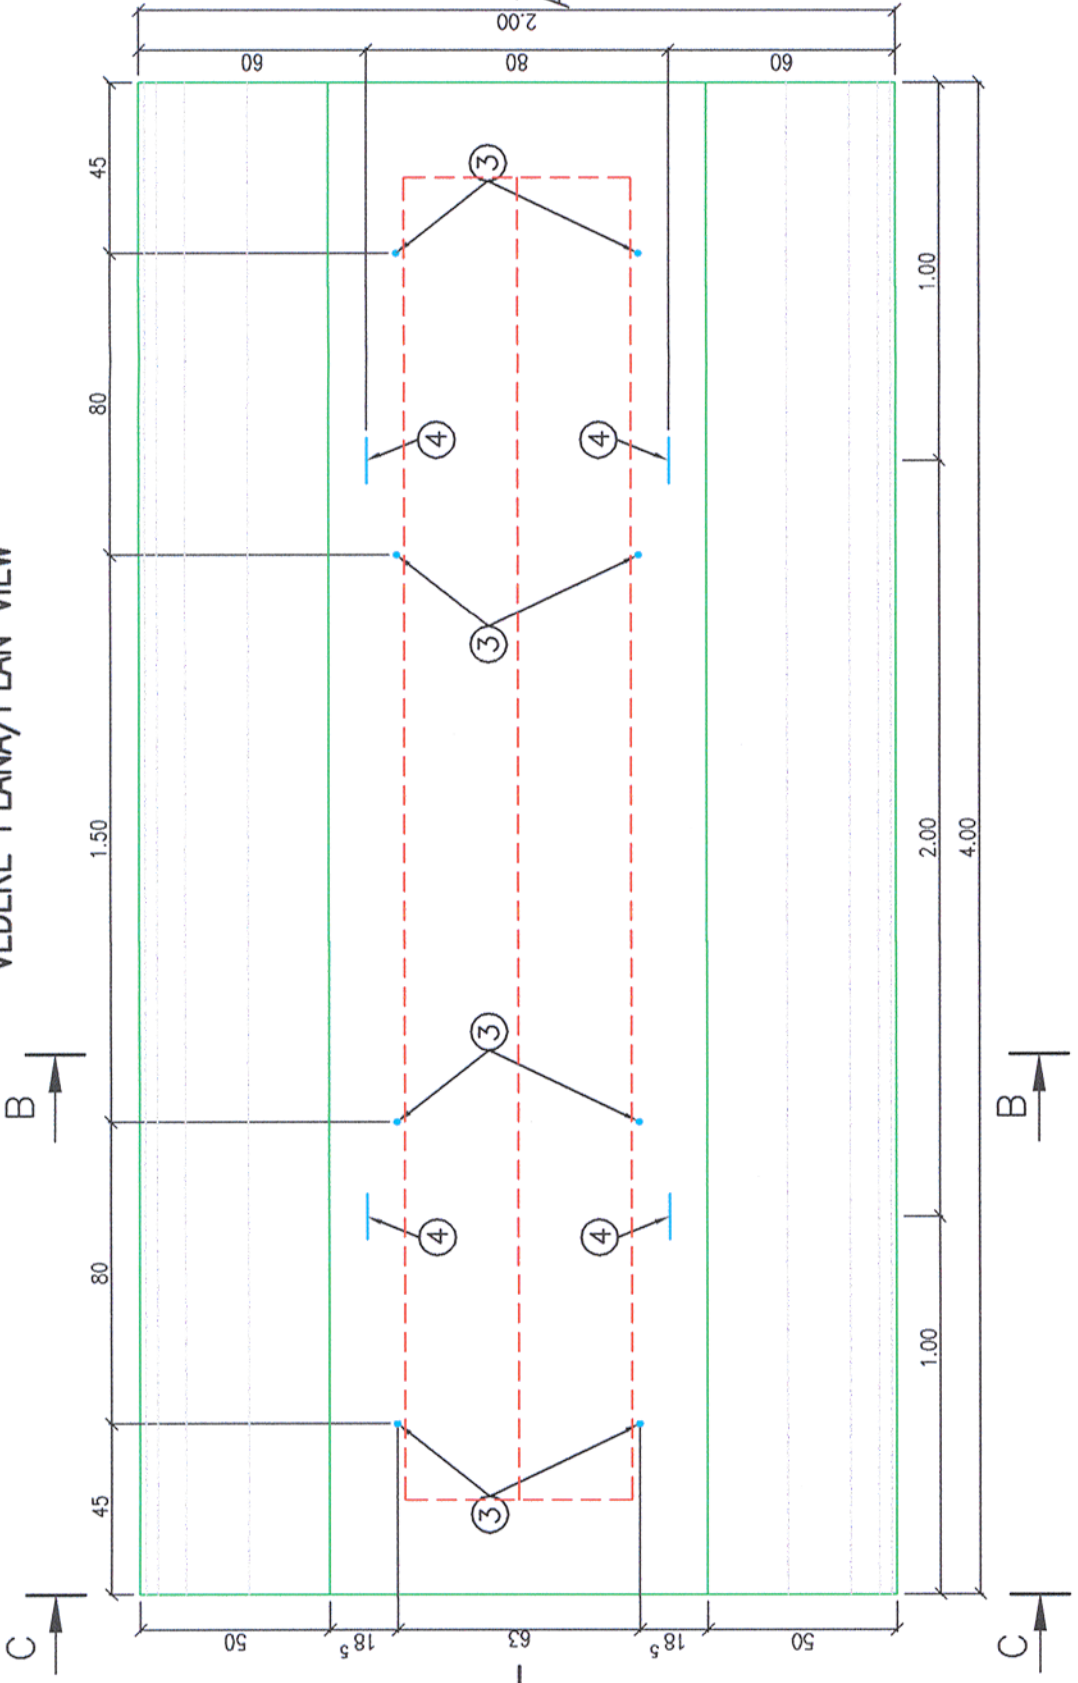

SECȚIUNE C-C/SECTION C-C

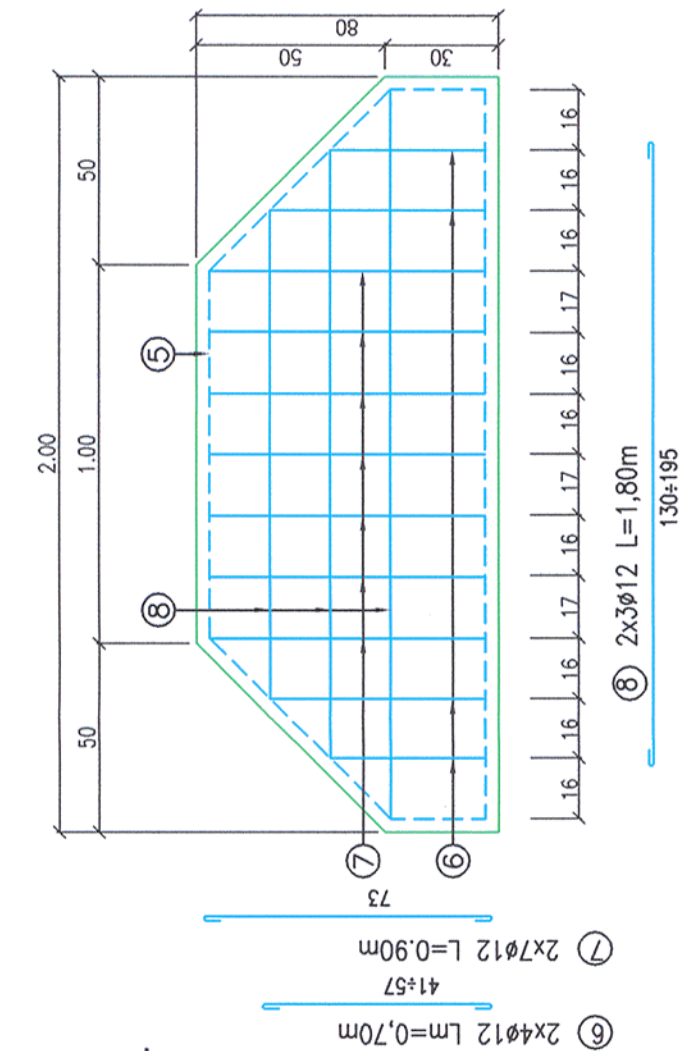

NOTA:
Aceasta fundatie prefabricata se va folosi ca reazem
pentru podurile provizorii tip G12, G15 si G18.

NOTE:
This prefabricated foundation shall be used as support
for the G12, G15 and G18 temporary bridges.



Cofraj	18.75mp
Formwork	
Beton C25/30	5.40mc
Concrete C25/30	
Greutate	13.50t
Weight	
Piulițe M16	8buc.
Bolt nuts M16	
Acoperire beton	3.0cm
Concrete cover	

Prezentul plan anuleaza si inlocuieste versiunea anterioara
This plan cancels and replaces previous version



MINISTERUL
TRANSPORTURILOR

BENEFICIAR / BENEFICIARY :

COMPANIA NAȚIONALĂ DE CĂI FERATE "CFR" SA



PROIECTANT / DESIGNER:

Aprobat
Approved

Verificat
Checked

Sef de echipa
Team leader

Expert Cheie
Key Expert

C. Teodorescu

R. Tudorascu

Data
Date

01.2013

01.2013



Subcontractant / Subcontractor

Aprobat
Approved

Proiectat
Designed

Adjunct Sef de echipa
Deputy Team leader

Inginer
Engineer

A.M. Baicu

T. Toma

01.2013

01.2013

"Reabilitarea liniei c.f. Frontiera - Curtici - Simeria, parte componentă a Coridorului IV
Pan - European pentru circulația trenurilor cu viteză maximă de 160 km/h"

Tronsonul 3: Gurasada - Simeria

Project 9j
35311.1

"Rehabilitation of the Railway Line Border - Curtici - Simeria, component Part of the IV
Pan - European Corridor for the Trains Circulation with maximum speed of 160 km/h"

Section 3: Gurasada - Simeria

Faza / Phase:
PTH+CS / TD+TS

Denumire desen / Drawing name:
FUNDATIE PREFABRICATA PENTRU PODURI PROVIZORII
PREFABRICATED FOUNDATION FOR TEMPORARY BRIDGES

Scara / Scale
1:20

Revizia / Revision
1 / 04.2013

Cod desen / Drawing Code
PT.03.02.00.PO.00.23

Nr / No
23