




FATADA LATERALA DREAPTA
Scara 1:200

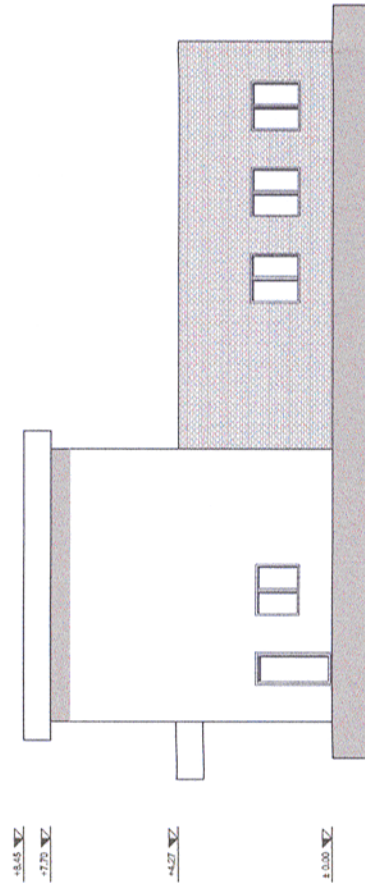


FATADA LATERALA STANGA
Scara 1:200

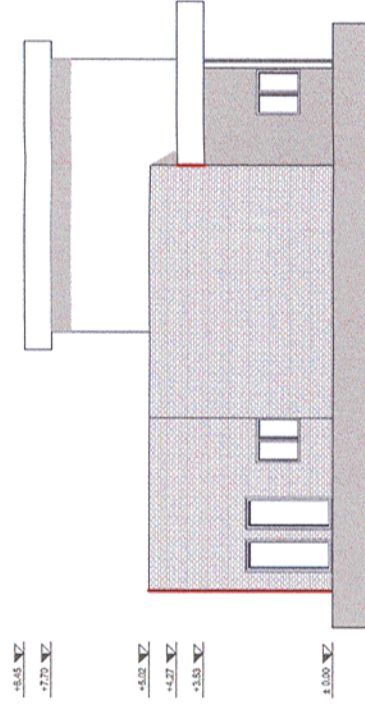

FATADA PRINCIPALA
Scara 1:200

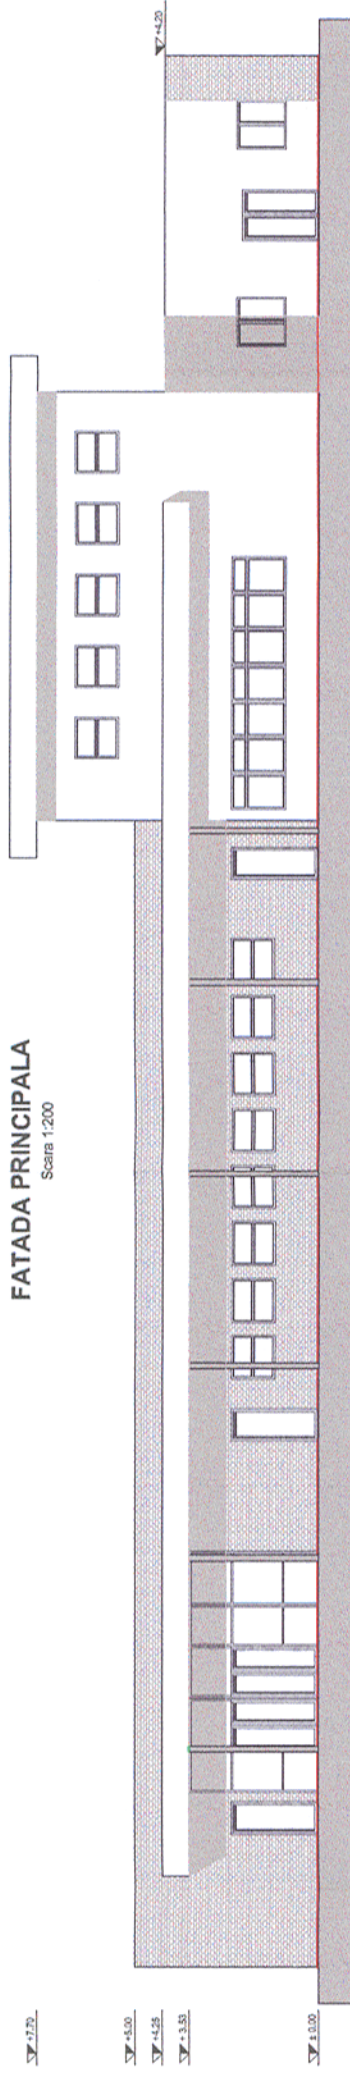

FATADA POSTERIOARA
Scara 1:200

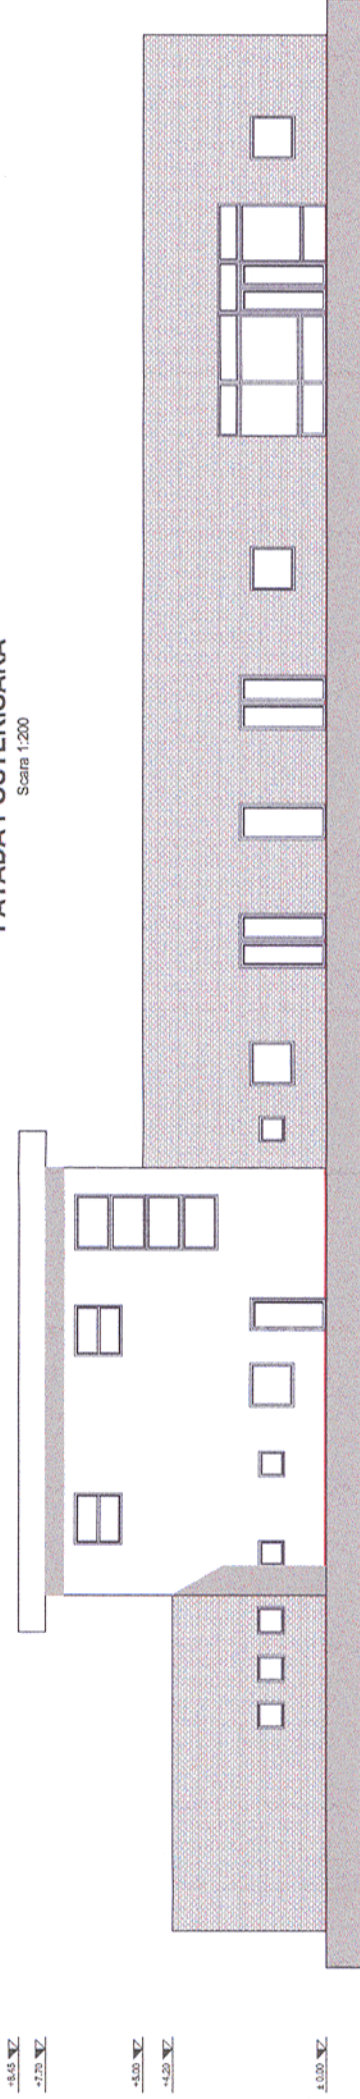

Acest plan anuleaza si inlocuieste planul nr. 23/24.A02

elaborat la data 01.2013.

This layout plan canceled and replaced layout plan no. 23/24.A02

prepared on 01.2013.



Verificator / Expert Checker / Expert	Cerința Requirement	Semnatura Signature	Referat / Expertiza Report / Expertise
		MINISTERUL TRANSPORTURILOR	
BENEFICIAR / BENEFICIARY :		COMPANIA NAȚIONALĂ DE CĂI FERATE "CFR" SA	

PROIECTANT / DESIGNER:		Semnatura Signature	
		Date Date	
Aprobat Approved	Șef de echipă Team leader	01.2013	
Verificat Checked	Expert Cheie Key Expert	01.2013	
Subcontractant / Subcontractor			
Aprobat Approved	Adjunct Șef de echipă Deputy Team leader	01.2013	
Verificat Checked	Arhitect Architect	01.2013	
Proiectat Designed	Arhitect Architect	01.2013	

"Reabilitarea liniei c.f. Frontiera - Curtici - Simeria, parte componentă a coridorului IV Pan - European pentru circulația trenurilor cu viteză maximă de 160 km/h" Tronsonul 3: Gurasada - Simeria		Project 9i 35311.1	
"Rehabilitation of the Railway Line Border - Curtici - Simeria, component Part of the IV Pan - European Corridor for the Trains Circulation with maximum speed of 160 km/h" Section 3: Gurasada - Simeria		Faza / Phase: PTh+CS / TD+TS	

Denumire desen / Drawing name:			
Clădire nr. 02 - Stația Mintia - Clădire călători - Eleveții Building no. 02 - Mintia Station - Facades			

Scara / Scale 1:200	Revizia / Revision 1/05.2013	Cod desen / Drawing Code DM.03.03.24.AR.02.002	Nr. / No 02/02
------------------------	---------------------------------	---	-------------------