
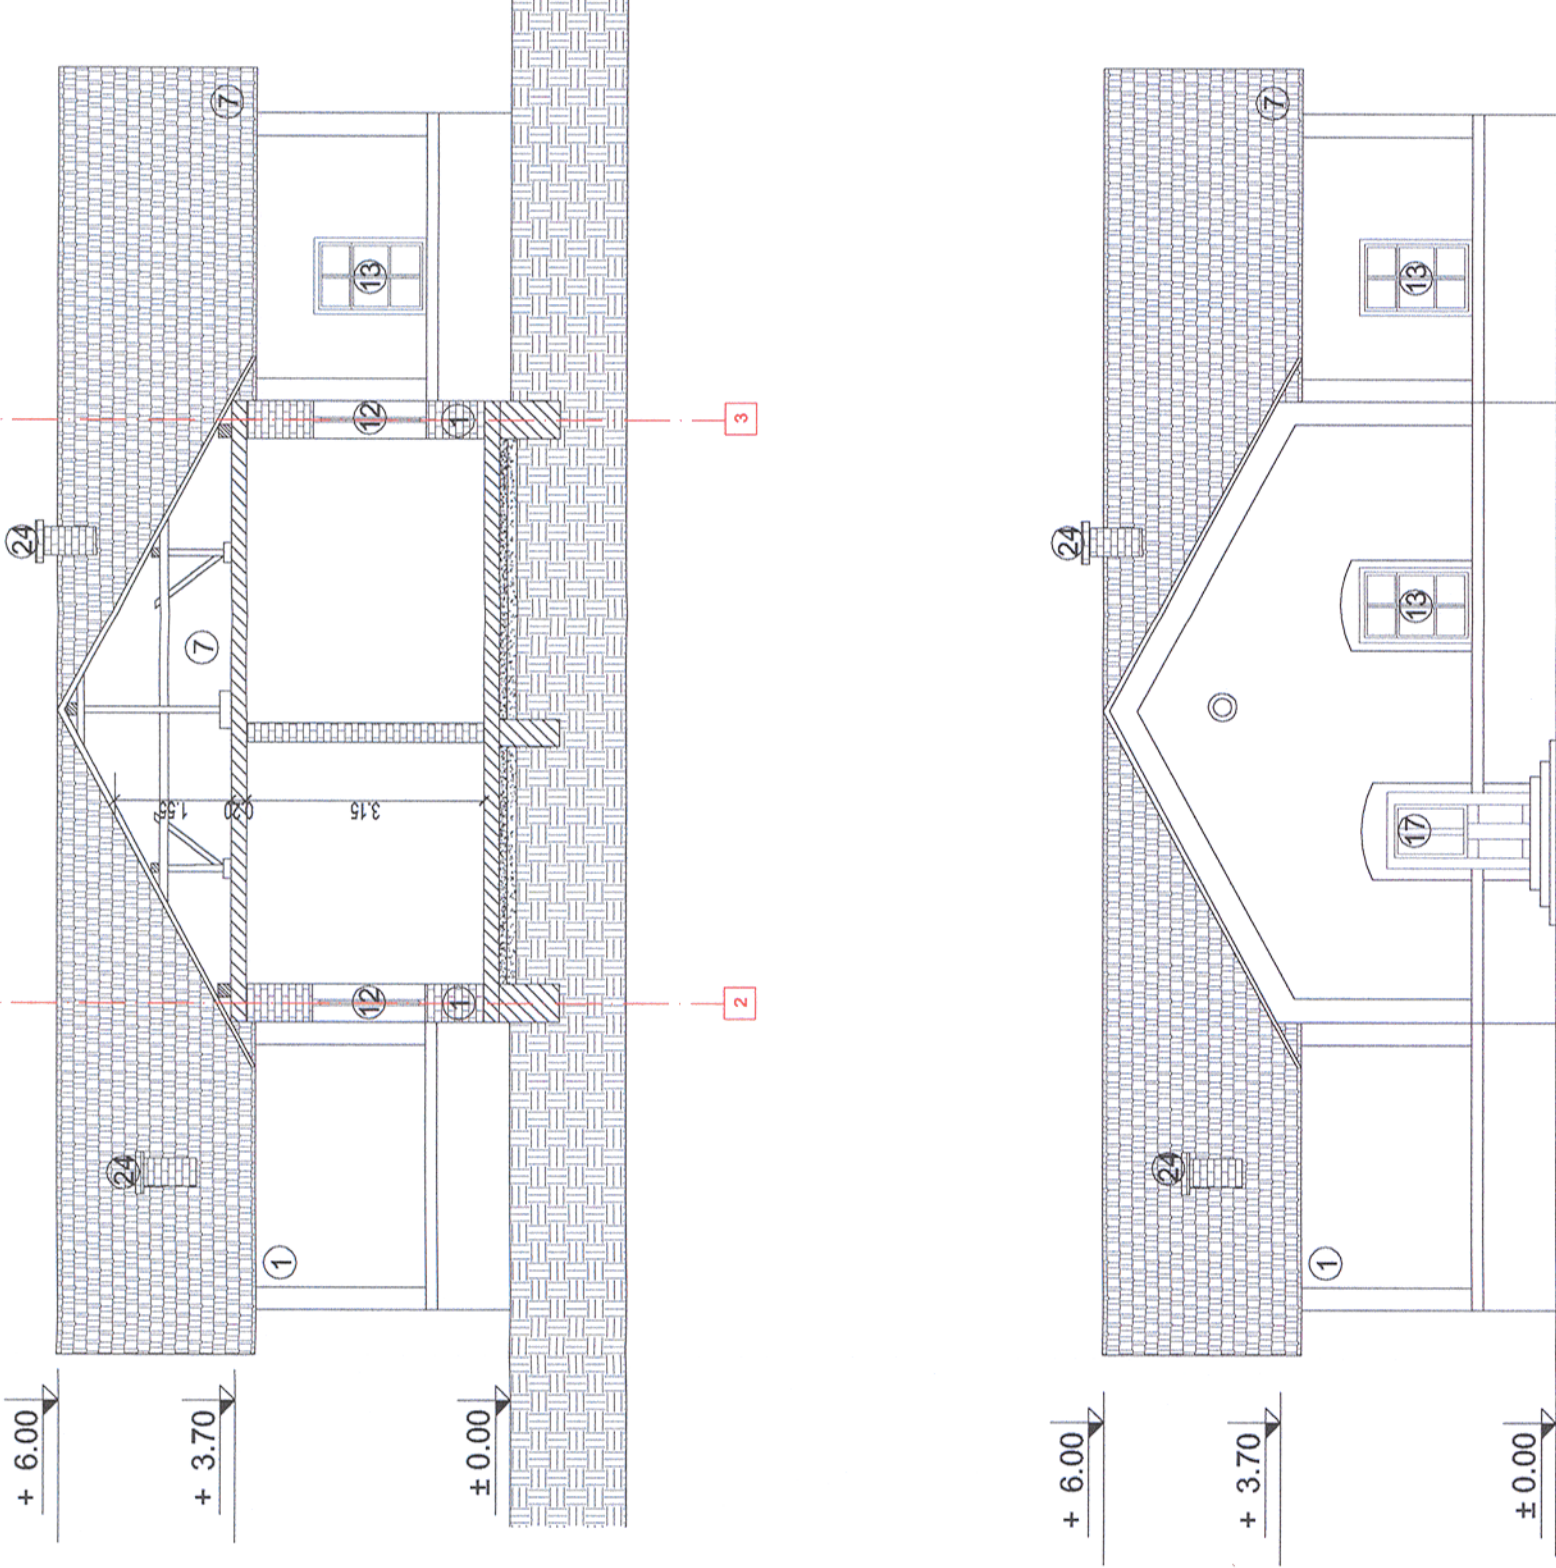


Acest plan anuleaza si inlocuieste planul nr. 27/28.A10 elaborat la data 01.2013.
This layout plan canceled and replaced layout plan no. 27/28.A10 prepared on 01.2013.

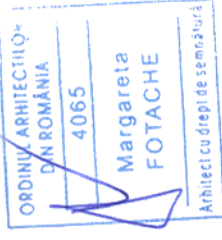

LEGENDA

- 1 Zidarie din caramida plina tencuita
- 2 Zidarie din boltari tencuita
- 3 Gard din placi prefabricate din beton
- 4 Placi de azbociment
- 5 Sarpanita intr-o apa pe structura din lemn si invelitoare din tigla ceramica
- 6 Sarpanita in 2 ape pe structura din lemn si invelitoare din tigla ceramica
- 7 Sarpanita in 4 ape pe structura din lemn si invelitoare din tigla ceramica
- 8 Sarpanita intr-o apa pe structura din lemn si invelitoare din tabla
- 9 Sarpanita in 2 ape pe structura din lemn si invelitoare din tabla
- 10 Sarpanita intr-o apa pe structura metalica si invelitoare din tabla
- 11 Sarpanita in 2 ape pe structura metalica cu ferme si invelitoare din tabla
- 12 Tamplarie din lemn cu geam simplu
- 13 Tamplarie din lemn cu geam dublu
- 14 Tamplarie din metal cu geam simplu
- 15 Tamplarie din PVC cu geam dublu
- 16 Placare cu scanduri din lemn
- 17 Usi din lemn
- 18 Usi metalice
- 19 Grilaj metalic
- 20 Burlan din tabla
- 21 Atic
- 22 Lucarna
- 23 Soclu
- 24 Horn din caramida

Verificator / Expert Checker / Expert	Cerința Requirement	Semnatura Signature	Referat / Expertiza Report / Expertise
BENEFICIAR / BENEFICIARY : 		COMPANIA NAȚIONALĂ DE CĂI FERATE "CFR" SA	

PROIECTANT / DESIGNER:			
Aprobat Approved	Șef de echipă Team leader	C. Teodorescu	01.2013
Verificat Checked	Expert Cheie Key Expert	B. Gössler	01.2013
Subcontractant / Subcontractor 			
Aprobat Approved	Adjunct Șef de echipă Deputy Team leader	A. M. Baicu	01.2013
Verificat Checked	Arhitect Architect	M. Fotache	01.2013
Proiectat Designed	Arhitect Architect	L. G. Baicu	01.2013
"Reabilitarea liniei c.f. Frontieră - Curtici - Simeria, parte componentă a coridorului IV Pan - European pentru circulația trenurilor cu viteză maximă de 160 km/h"		Project 9j 35311.1	
"Rehabilitation of the Railway Line Border - Curtici - Simeria, component Part of the IV Pans - European Corridor for the Trains Circulation with maximum speed of 160 km/h"		Faza / Phase: PTh+CS / TD+TS	

Denumire desen / Drawing name: Clădire nr. 10 - Stația Simeria - Dormitor - Elevație - Se citește Building no. 10 - Simeria Station - Bedroom - Elevation - Section			
Scara / Scale 1:100	Revizia / Revision 1/05.2013	Cod desen / Drawing Code DM.03.03.28.AR.10.002	Nr. / No 02/02