


Acest plan anuleaza si inlocuieste planul nr. 23/24.A11 elaborat la data 01.2013.
This layout plan canceled and replaced layout plan no. 23/24.A11 prepared on 01.2013.

ORDINUL ARHITECTILOR
IN ROMANIA
4065
Margareta
FOTACHE
Arhitect șef de birou

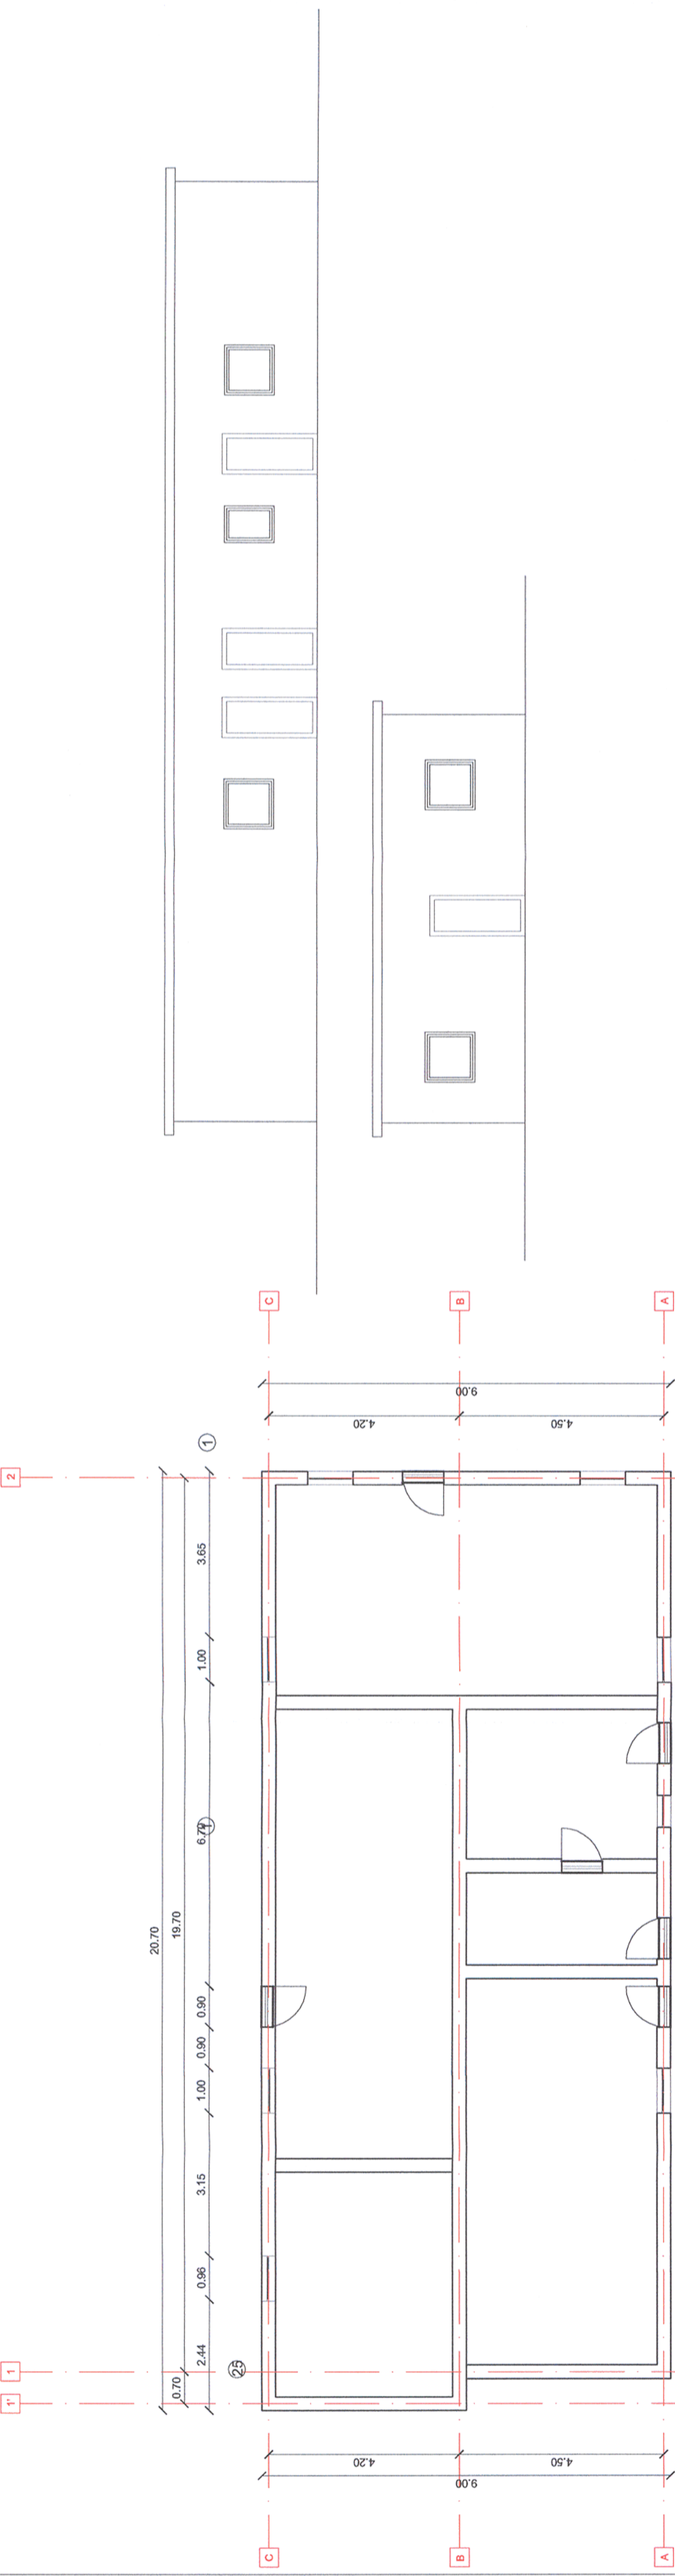

- 1 Zidarie din caramida plina tencuita
- 2 Zidarie din boltari tencuita
- 3 Gard din placi prefabricate din beton
- 4 Placi de azbociment
- 5 Sarpanta intr-o apa pe structura din lemn si invelitoare din tigla ceramica
- 6 Sarpanta in 2 ape pe structura din lemn si invelitoare din tigla ceramica
- 7 Sarpanta in 4 ape pe structura din lemn si invelitoare din tigla ceramica
- 8 Sarpanta intr-o apa pe structura din lemn si invelitoare din tabla
- 9 Sarpanta in 2 ape pe structura din lemn si invelitoare din tabla
- 10 Sarpanta intr-o apa pe structura metalica si invelitoare din tabla
- 11 Sarpanta in 2 ape pe structura metalica cu ferme si invelitoare din tabla

- 12 Tamplarie din lemn cu geam simplu
- 13 Tamplarie din lemn cu geam dublu
- 14 Tamplarie din metal cu geam simplu
- 15 Tamplarie din PVC cu geam dublu
- 16 Placare cu scanduri din lemn
- 17 Usi din lemn
- 18 Usi metalice
- 19 Grilaj metalic
- 20 Burlan din tabla
- 21 Atic
- 22 Lucarna
- 23 Soclu

Verificator / Expert Checker / Expert		Cerinta Requirement	Semnatuza Signature	Referat / Expertiza Report / Expertise
		BENEFICIAR / BENEFICIARY : 		
PROIECTANT / DESIGNER:				
Aprobat Approved	Şef de echipă Team leader	C. Teodorescu	01.2013	01.2013
Verificat Checked	Expert Cheie Key Expert	B. Gössler	01.2013	01.2013
Subcontractant / Subcontractor				
Aprobat Approved	Adjunct Şef de echipă Deputy Team leader	A. M. Baicu	01.2013	01.2013
Verificat Checked	Arhitect Architect	M. Fotache	01.2013	01.2013
Proiectat Designed	Arhitect Architect	L. G. Baicu	01.2013	01.2013
"Reabilitarea liniei c.f. Frontieră - Curtici - Simeria, parte componentă a coridorului IV Pan - European pentru circulația trenurilor cu viteză maximă de 160 km/h" Tronsoanel 3: Gurasada - Simeria "Rehabilitation of the Railway Line Border - Curtici - Simeria, component Part of the IV Pan - European Corridor for the Trains Circulation with maximum speed of 160 km/h" Section 3: Gurasada - Simeria				
Denumire desen / Drawing name: Clădire nr. 11 - Mintia - Iliia - Clădire în ruină Building no. 11 - Mintia - Iliia				
Scara / Scale 1:100	Revizia / Revision 1/05.2013	Cod desen / Drawing Code DM.03.03.23.AR.11.001	Nr. / No 01/01	

Project 9j
35311.1

Faza / Phase:
PTh+CS / TD+TS