


Acest plan anuleaza si inlocuieste planul nr. 25/26.A12
elaborat la data 01.2013.
This layout plan canceled and replaced layout plan no. 25/26.A12
prepared on 01.2013.


Verificator / Expert Checker / Expert		Semnatura Signature	Referat / Expertiza Report / Expertise
	European Investment Bank	MINISTERUL TRANSPORTURILOR	
		BENEFICIAR / BENEFICIARY :	
		COMPANIA NAȚIONALĂ DE CĂI FERATE "CFR" SA	

PROIECTANT / DESIGNER:		Data Date	Semnatura Signature
Aprobat Approved	Șef de echipă Team leader	01.2013	
Verificat Checked	Expert Cheile Key Expert	01.2013	
Subcontractant / Subcontractor			
Aprobat Approved	Adjunct Șef de echipă Deputy Team leader	01.2013	
Verificat Checked	Arhitect Architect	01.2013	
Proiectat Designed	Arhitect Architect	01.2013	


PROIECT 9i 35311.1		Faza / Phase: PTh+CS / TD+TS	
Reabilitarea liniei c.f. Frontiera - Simeria, parte componentă a coridorului IV Pan - European pentru circulația trenurilor cu viteză maximă de 160 km/h			
Reabilitarea liniei c.f. Border - Curtici - Simeria, componentă Part of the IV Pan - European Corridor for the Trains Circulation with maximum speed of 160 km/h			
Section 3: Gurasada - Simeria			
Denumire desen / Drawing name: Clădire nr. 12 - Stația Deva - Birou district 2 Building no. 12 - Deva Station - District office 2			
Scara / Scale 1:100	Revizia / Revision 1/05.2013	Cod desen / Drawing Code DM.03.03.26.AR.12.001	Nr. / No 01/01

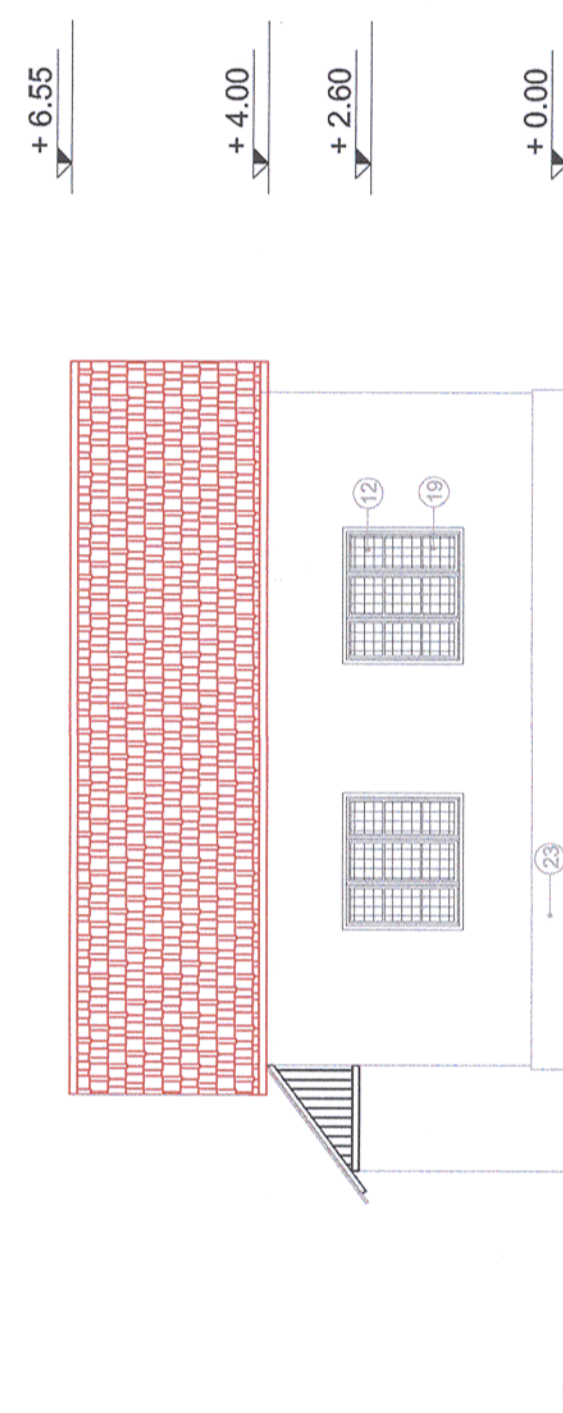


Elevatie / Elevation

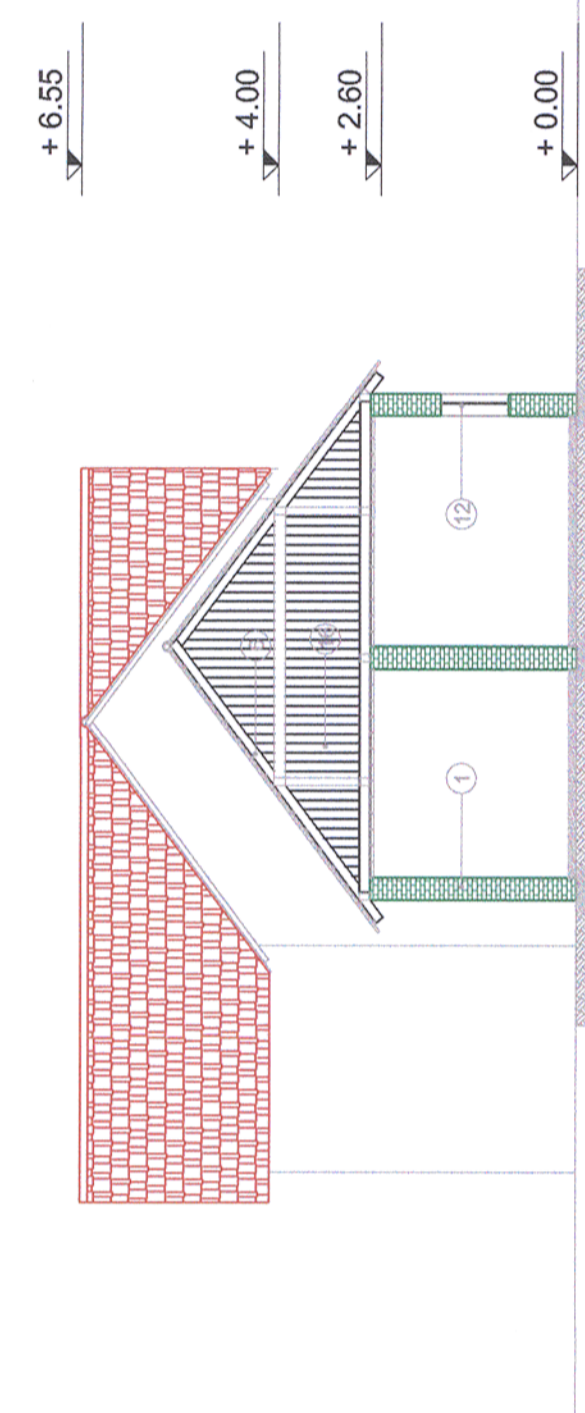

Sectiune / Section

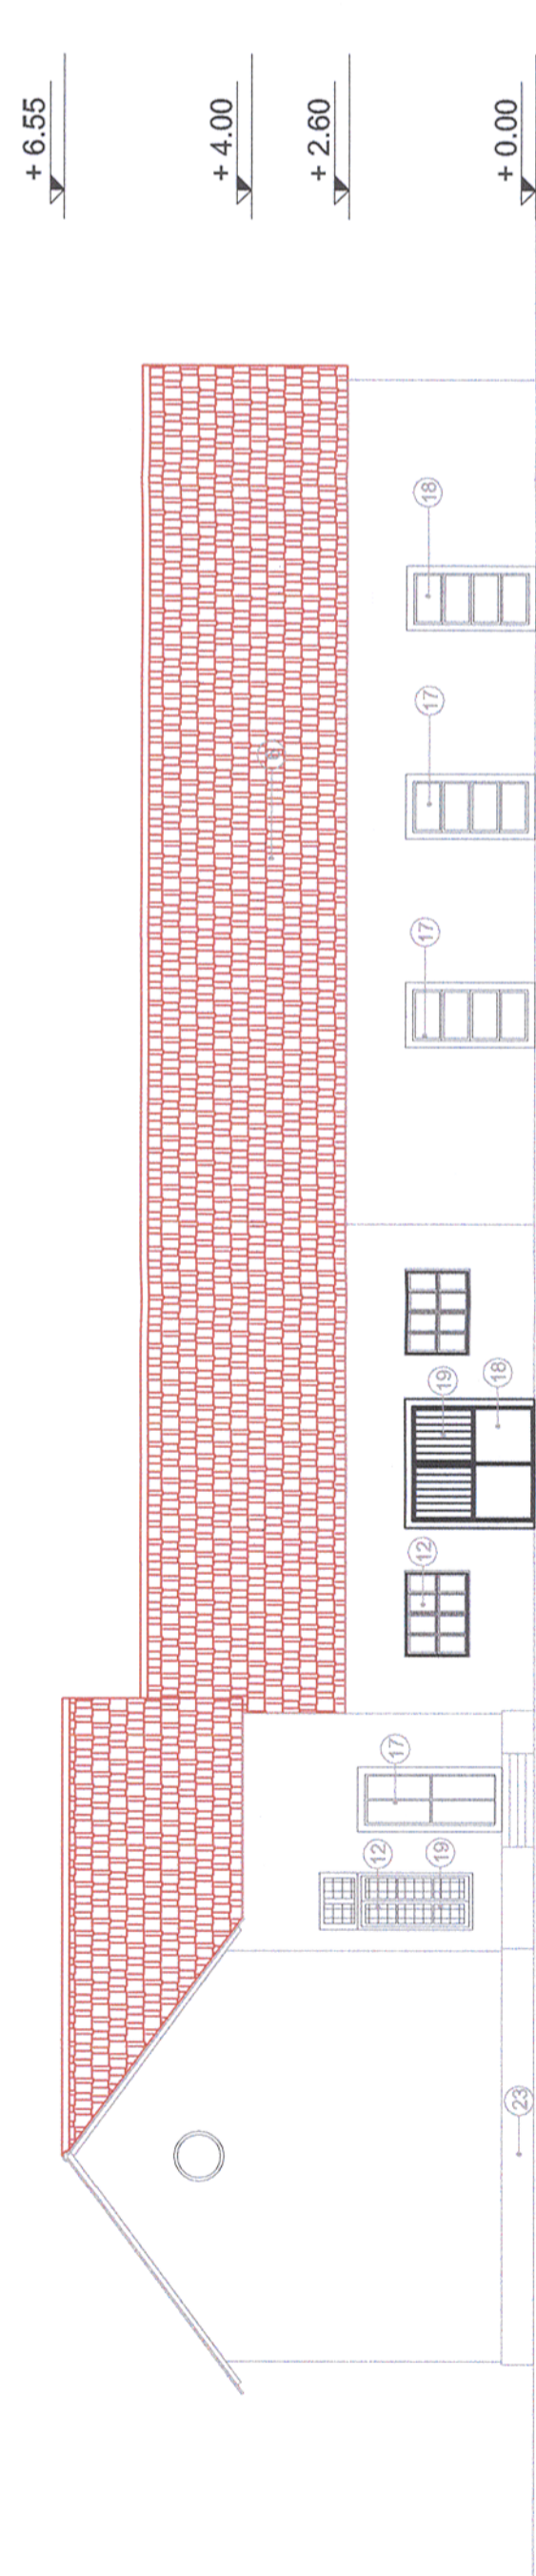

Elevatie / Elevation

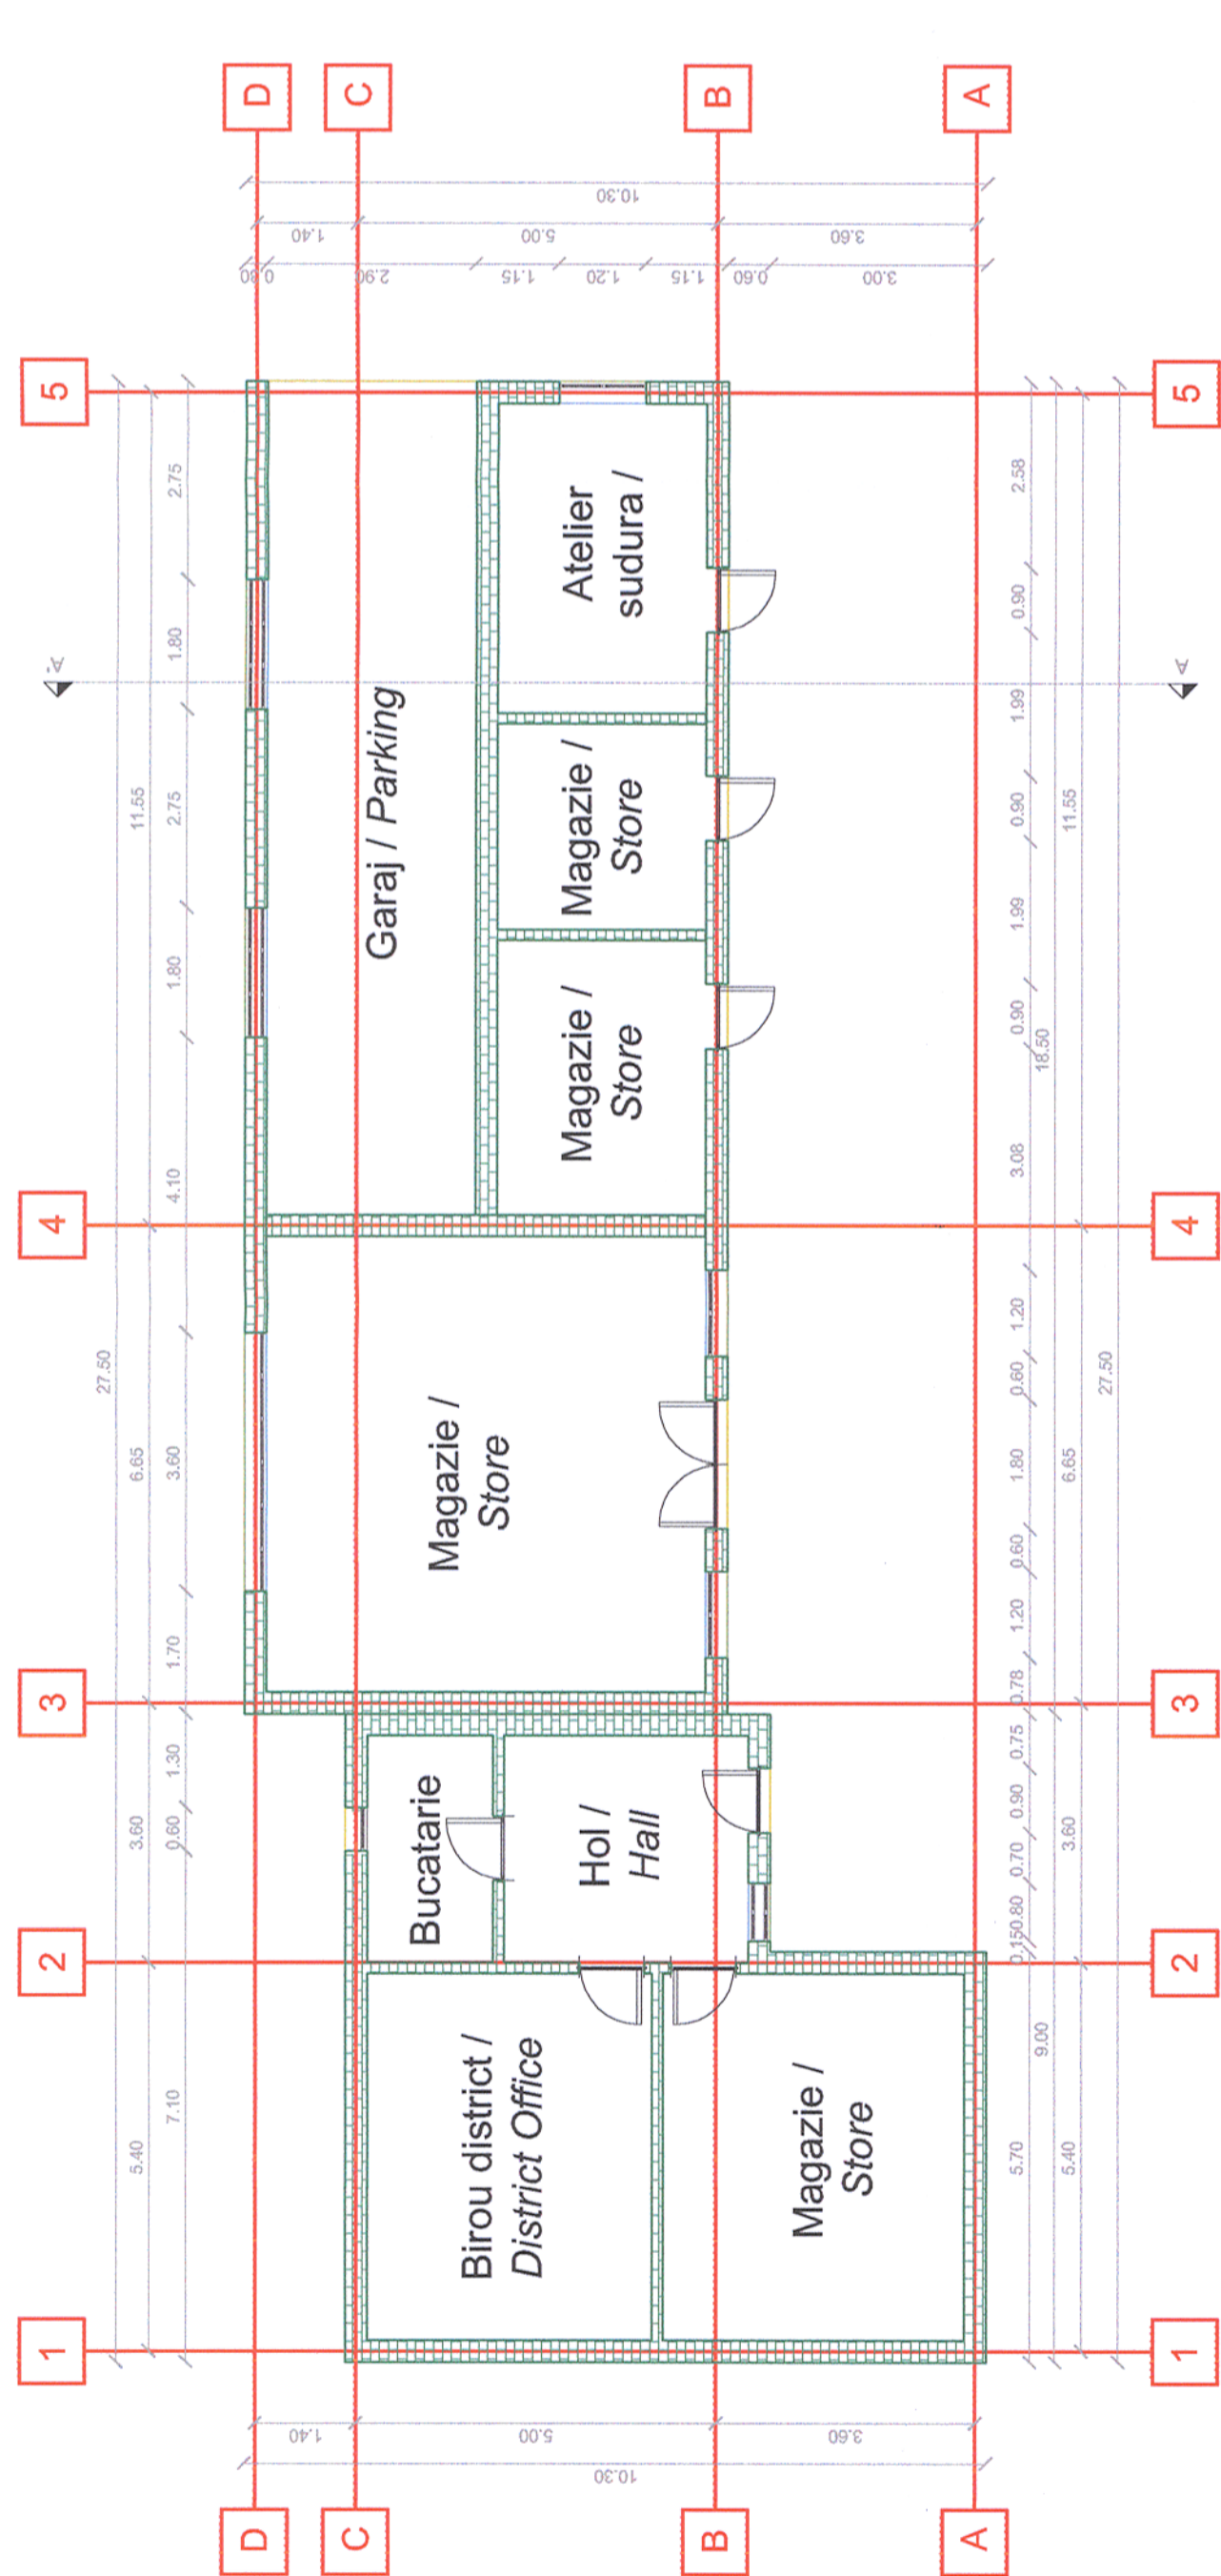

Legenda

- Zidarie din caramida plina tencuita
- Zidarie din boltați tencuita
- Gard din placi prefabricate din beton
- Placi de azbociment
- Sarpanta intr-o apa pe structura din lemn si invelitoare din tigla ceramica
- Sarpanta in 2 ape pe structura din lemn si invelitoare din tigla ceramica
- Sarpanta in 4 ape pe structura din lemn si invelitoare din tigla ceramica
- Sarpanta intr-o apa pe structura din lemn si invelitoare din tabla
- Sarpanta in 2 ape pe structura din lemn si invelitoare din tabla
- Sarpanta intr-o apa pe structura metalica si invelitoare din tabla
- Sarpanta in 2 ape pe structura metalica cu ferme si invelitoare din tabla
- Tamplarie din lemn cu geam simplu
- Tamplarie din lemn cu geam dublu
- Tamplarie din metal cu geam simplu
- Tamplarie din PVC cu geam dublu
- Placare cu scanduri din lemn
- Usi din lemn
- Usi metalice
- Grilaj metalic
- Burlan din tabla
- Atic
- Lucarna
- Soclu