

Acest plan anuleaza si inlocuieste planul nr. 25/26.A13  
elaborat la data 01.2013.  
This layout plan canceled and replaced layout plan no. 25/26.A13  
prepared on 01.2013.

Verificator / Expert Checker / Expert	Semnatura Signature	Referat / Expunza Report / Exponise
BENEFICIAR / BENEFICIARY :  COMPANIA NATIONALA DE CAI FERATE "CFR" SA		

PROIECTANT / DESIGNER:

Aprobat Approved	Sef de echipa Team leader	C. Teodorescu	Data Date	01.2013	Semnatura Signature	
Verificat Checked	Expert Cheie Key Expert	B. Gössler		01.2013		
Subcontractant / Subcontractor 						
Aprobat Approved	Adjunct Sef de echipa Deputy Team leader	A. M. Baicu		01.2013		
Verificat Checked	Arhitect Architect	M. Fotache		01.2013		
Proiectat Designed	Arhitect Architect	L. G. Baicu		01.2013		

\*Reabilitarea liniei c.f. Frontiera - Curtici - Simeria, parte componenta a coridorului IV  
Pan - European pentru circulatia trenurilor cu viteza maxima de 160 km/h\*

\*Rehabilitation of the Railway Line Border - Curtici - Simeria, component Part of the IV  
Pan - European Corridor for the Trains Circulation with maximum speed of 160 km/h\*




Denumire desen / Drawing name:  
Clădire nr. 13 - Stația Deva - Locuință particulară  
Building no. 13 - Deva Station - Private dwelling

Scara / Scale  
1:100

Revizia / Revision  
1/05.2013

Cod desen / Drawing Code  
DM.03.03.26.AR.13.001

Nr. / No  
01/01

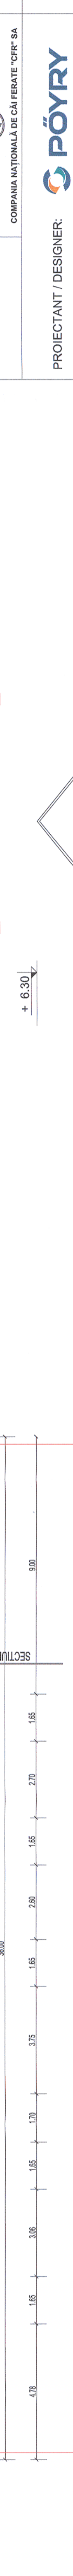 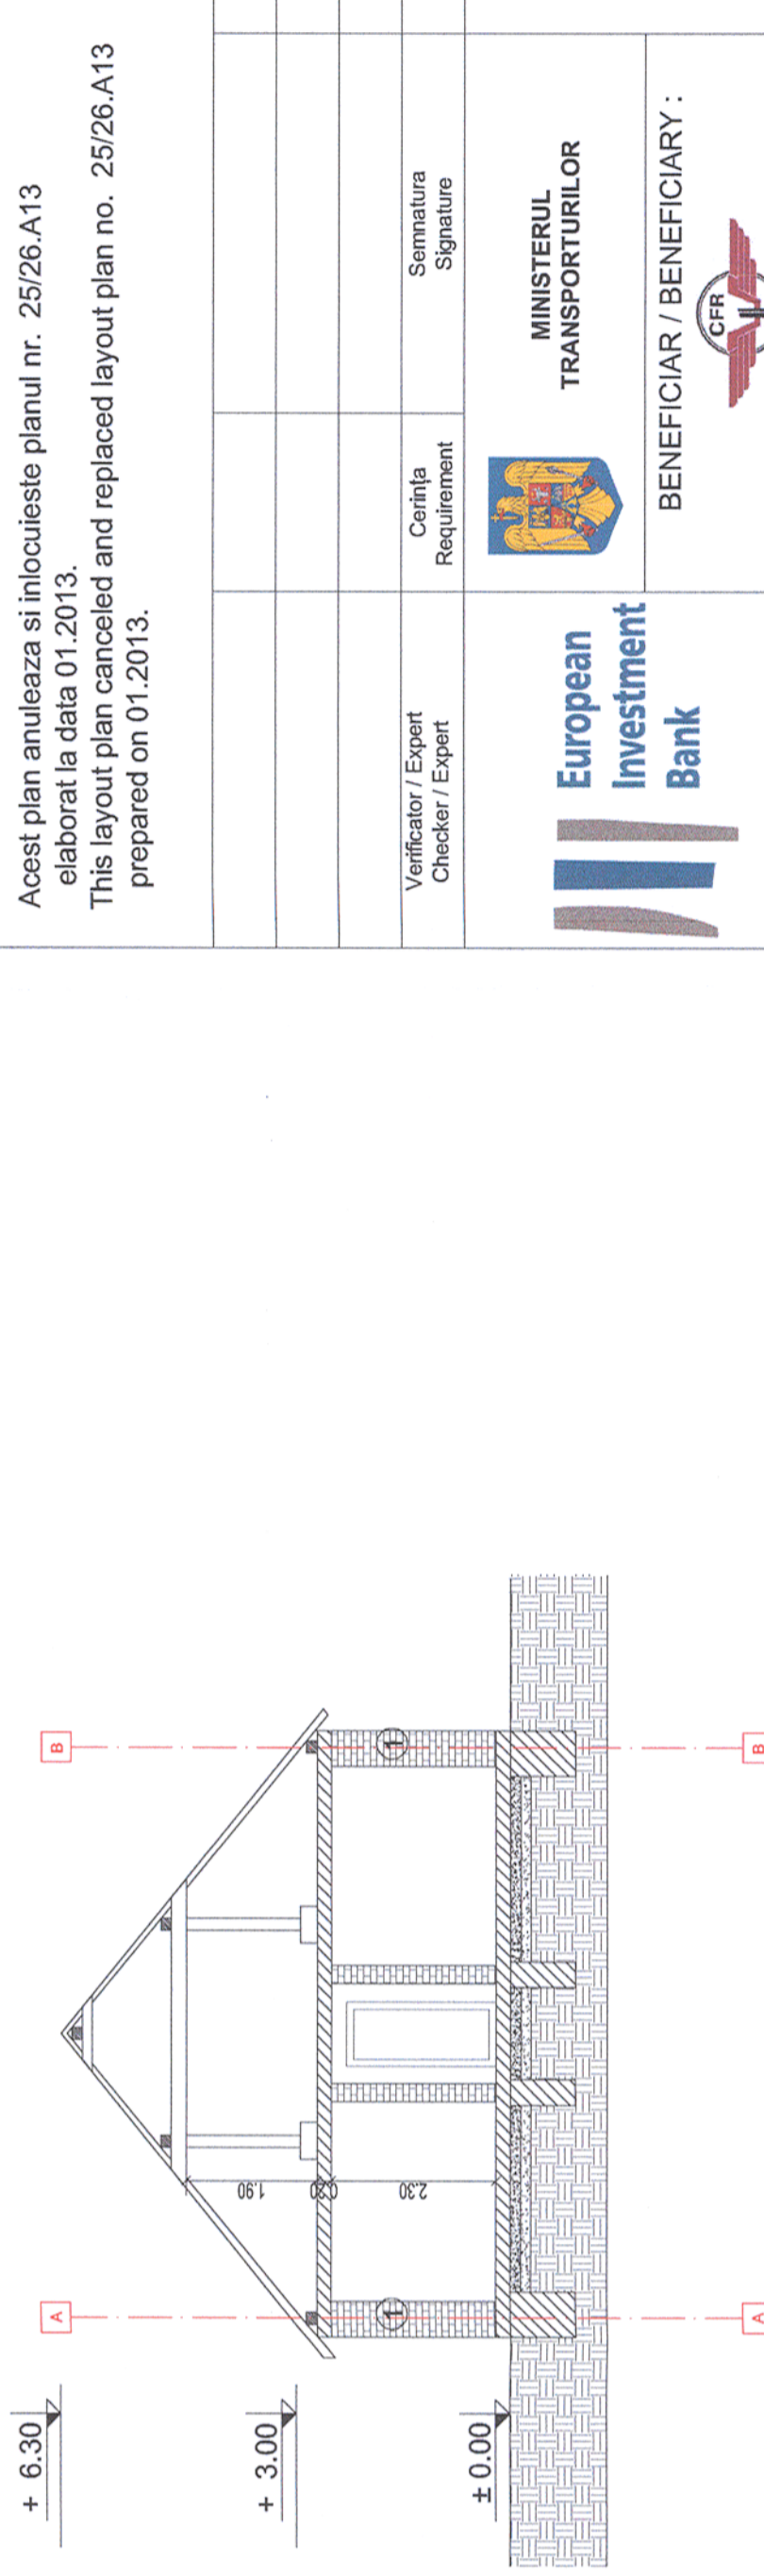

- LEGENDA**
- ① Zidarie din caramida plina tencuita
  - ② Zidarie din boltari tencuita
  - ③ Structura metalica placare din tabla
  - ④ Gard din placi prefabricate din beton
  - ⑤ Placi de azbociment
  - ⑥ Sarpanta intr-o apa pe structura din lemn si invelitoare din tigla ceramica
  - ⑦ Sarpanta in 2 ape pe structura din lemn si invelitoare din tigla ceramica
  - ⑧ Sarpanta in 4 ape pe structura din lemn si invelitoare din tigla ceramica
  - ⑨ Sarpanta intr-o apa pe structura din lemn si invelitoare din tabla
  - ⑩ Sarpanta in 2 ape pe structura din lemn si invelitoare din tabla
  - ⑪ Sarpanta intr-o apa pe structura metalica si invelitoare din tabla
  - ⑫ Sarpanta in 2 ape pe structura metalica cu ferme si invelitoare din tabla
  - ⑬ Tamplarie din lemn cu geam simplu
  - ⑭ Tamplarie din lemn cu geam dublu
  - ⑮ Tamplarie din lemn cu geam triplu
  - ⑯ Tamplarie din metal cu geam simplu
  - ⑰ Tamplarie din metal cu geam dublu
  - ⑱ Tamplarie din PVC cu geam dublu
  - ⑲ Placare cu scanduri din lemn
  - ⑲ Usi din lemn
  - ⑲ Usi metalice
  - ⑲ Griaj metalic
  - ⑲ Burlan din tabla
  - ⑲ Atic
  - ⑲ Lucarna
  - ⑲ Soclu

