




Acest plan anuleaza si inlocuieste planul nr. 25/26.A02 elaborat la data 01.2013.
This layout plan canceled and replaced layout plan no. 25/26.A02 prepared on 01.2013.

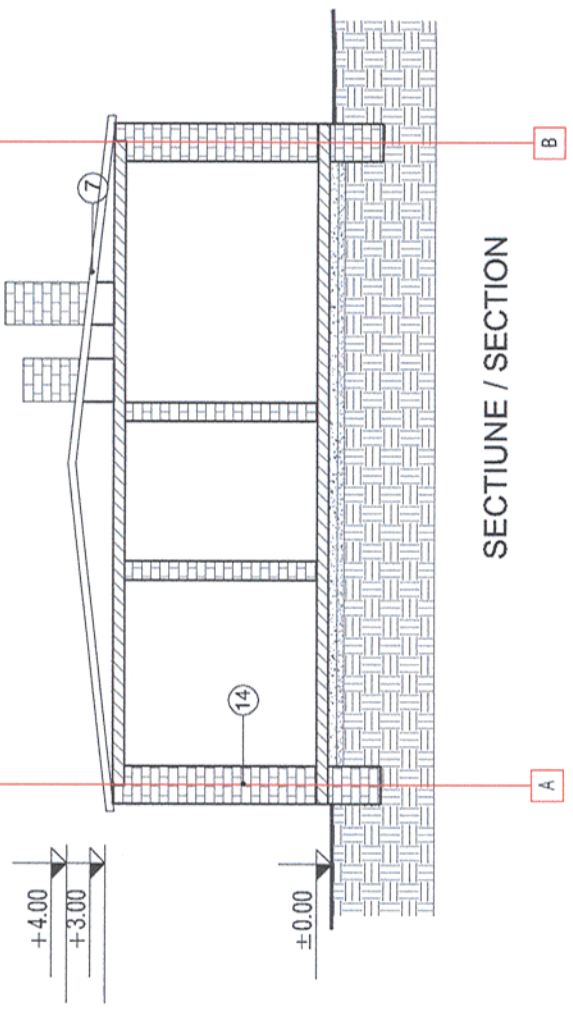




VEDERE 2 / ELEVATION 2

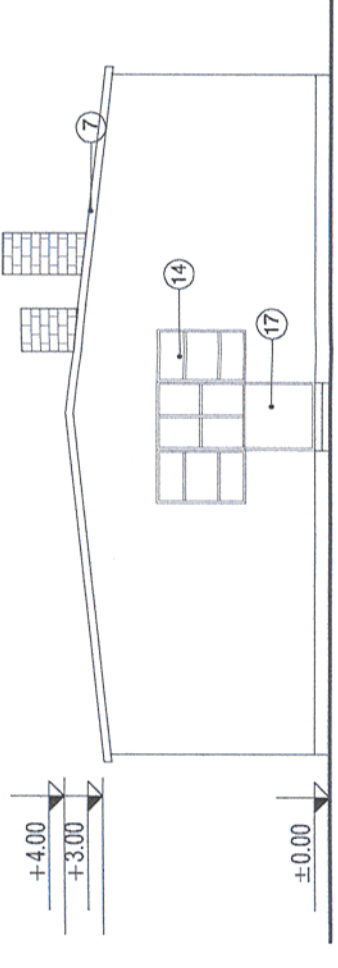

VEDERE 1 / ELEVATION 1

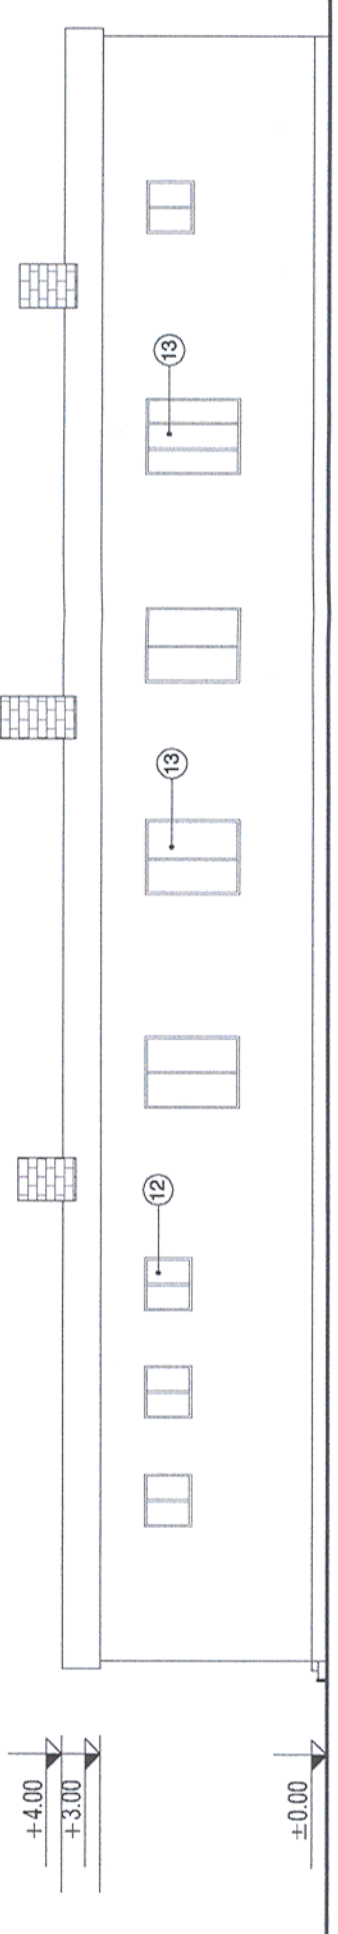

SECTIUNE / SECTION

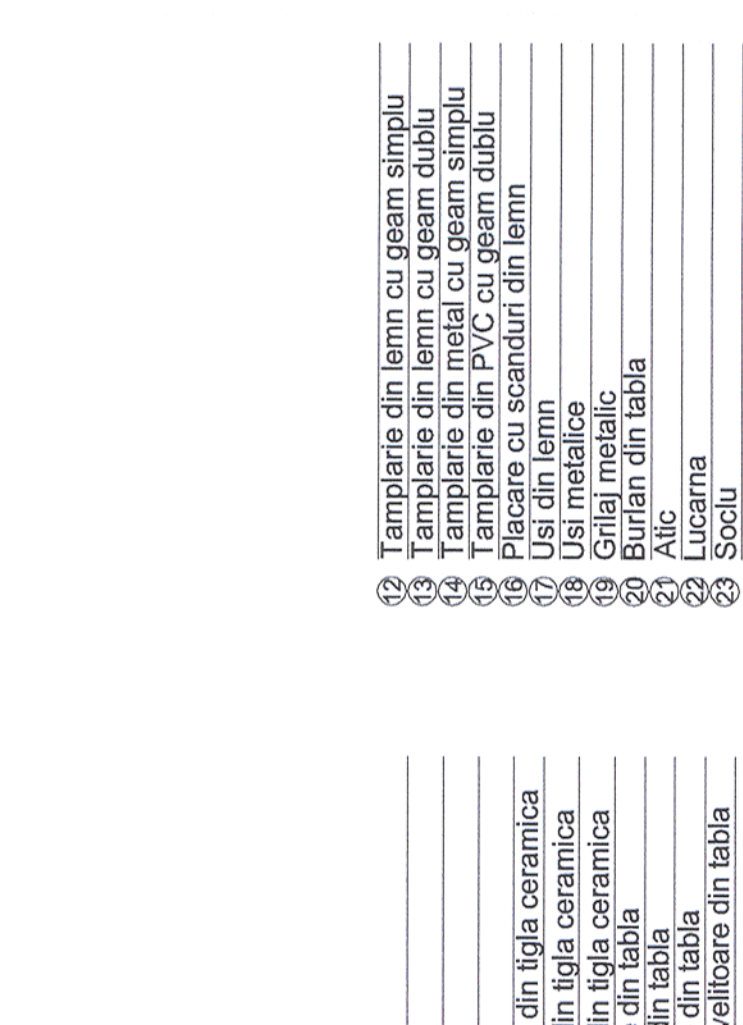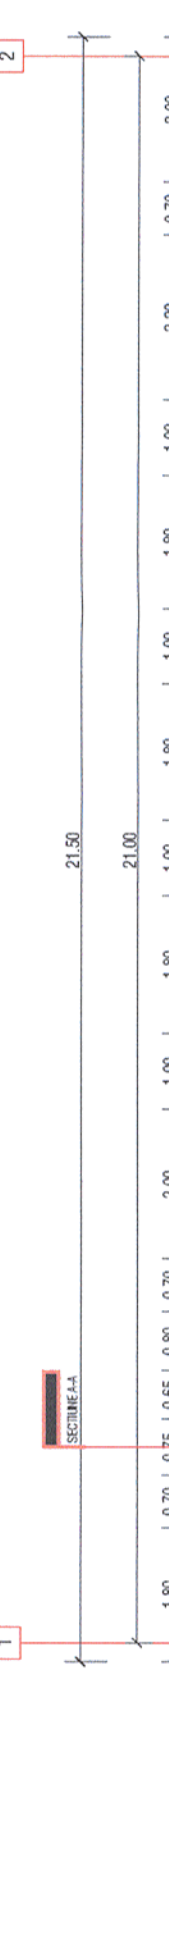 


PLAN


Legenda

- 1 Zidarie din caramida plina tencuita
- 2 Zidarie din boltari tencuita
- 3 Gard din placi prefabricate din beton
- 4 Placi de azbociment
- 5 Sarpanita intr-o apa pe structura din lemn si invelitoare din tigla ceramica
- 6 Sarpanita in 2 ape pe structura din lemn si invelitoare din tigla ceramica
- 7 Sarpanita in 4 ape pe structura din lemn si invelitoare din tigla ceramica
- 8 Sarpanita intr-o apa pe structura din lemn si invelitoare din tabla
- 9 Sarpanita in 2 ape pe structura din lemn si invelitoare din tabla
- 10 Sarpanita intr-o apa pe structura metalica si invelitoare din tabla
- 11 Sarpanita in 2 ape pe structura metalica cu ferme si invelitoare din tabla
- 12 Tamplarie din lemn cu geam simplu
- 13 Tamplarie din lemn cu geam dublu
- 14 Tamplarie din metal cu geam simplu
- 15 Tamplarie din PVC cu geam dublu
- 16 Placare cu scanduri din lemn
- 17 Usi din lemn
- 18 Usi metalice
- 19 Grilaj metalic
- 20 Burian din tabla
- 21 Alic
- 22 Lucarna
- 23 Soclu


Acest plan anuleaza si inlocuieste planul nr. 25/26.A02 elaborat la data 01.2013.
This layout plan canceled and replaced layout plan no. 25/26.A02 prepared on 01.2013.

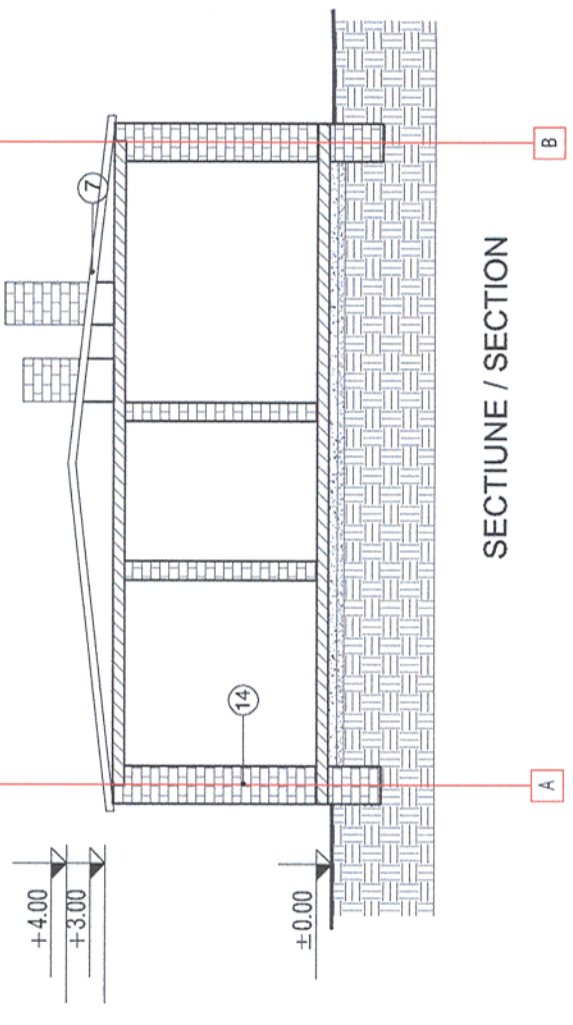



VEDERE 2 / ELEVATION 2

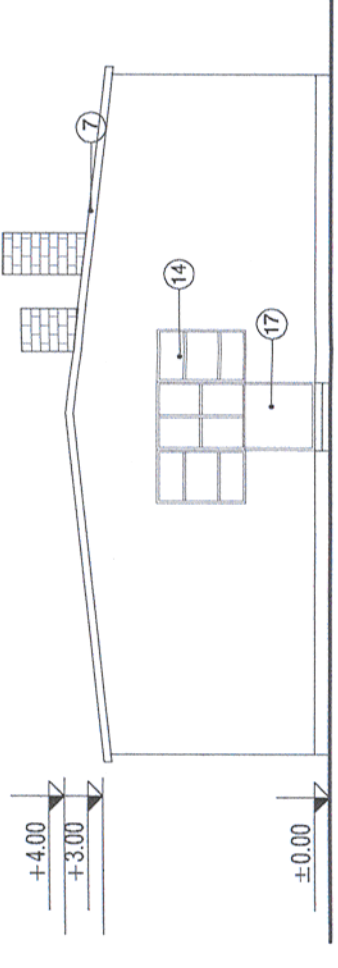

VEDERE 1 / ELEVATION 1

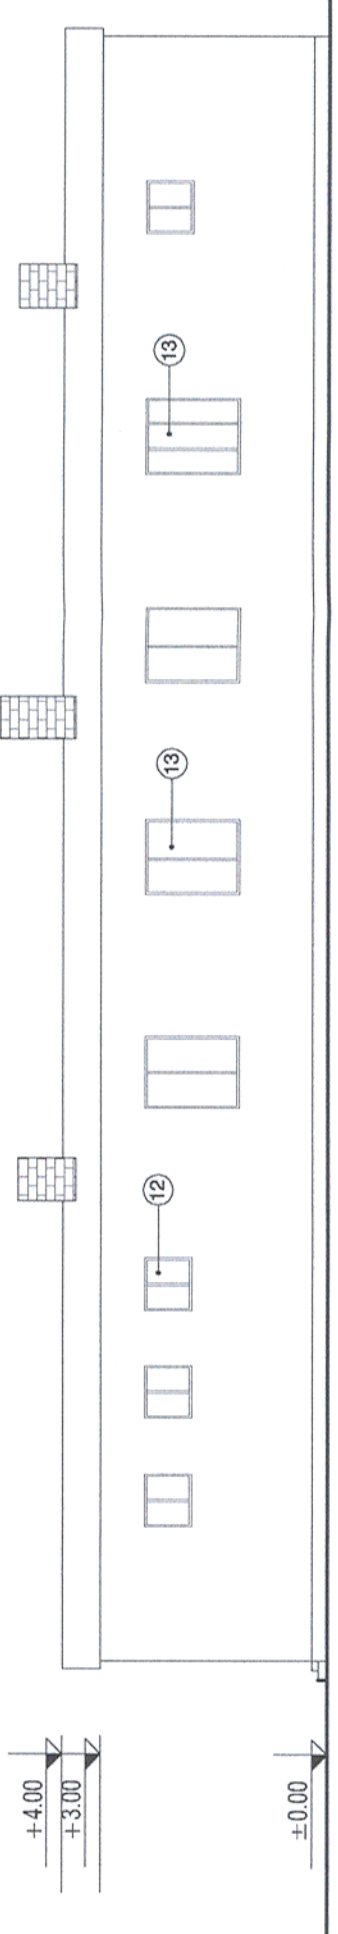

SECTIUNE / SECTION

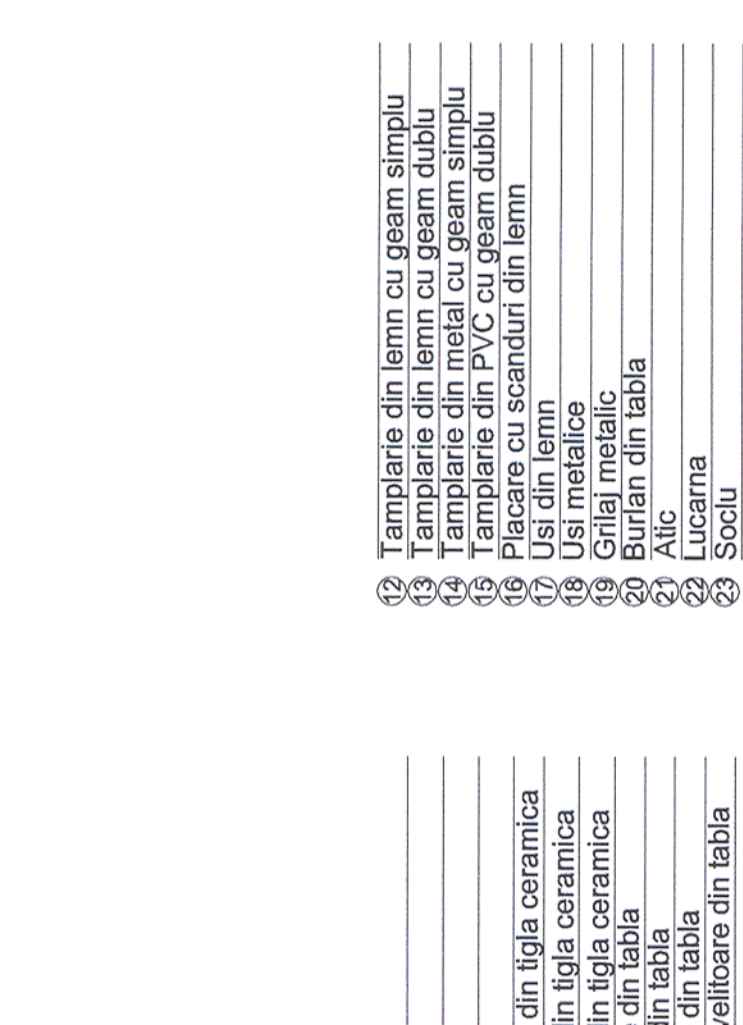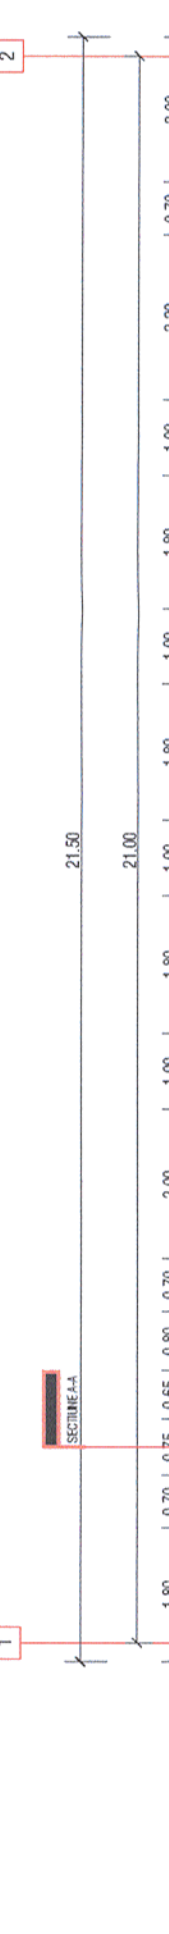

PLAN

Legenda

- 1 Zidarie din caramida plina tencuita
- 2 Zidarie din boltari tencuita
- 3 Gard din placi prefabricate din beton
- 4 Placi de azbociment
- 5 Sarpanita intr-o apa pe structura din lemn si invelitoare din tigla ceramica
- 6 Sarpanita in 2 ape pe structura din lemn si invelitoare din tigla ceramica
- 7 Sarpanita in 4 ape pe structura din lemn si invelitoare din tigla ceramica
- 8 Sarpanita intr-o apa pe structura din lemn si invelitoare din tabla
- 9 Sarpanita in 2 ape pe structura din lemn si invelitoare din tabla
- 10 Sarpanita intr-o apa pe structura metalica si invelitoare din tabla
- 11 Sarpanita in 2 ape pe structura metalica cu ferme si invelitoare din tabla
- 12 Tamplarie din lemn cu geam simplu
- 13 Tamplarie din lemn cu geam dublu
- 14 Tamplarie din metal cu geam simplu
- 15 Tamplarie din PVC cu geam dublu
- 16 Placare cu scanduri din lemn
- 17 Usi din lemn
- 18 Usi metalice
- 19 Grilaj metalic
- 20 Burian din tabla
- 21 Alic
- 22 Lucarna
- 23 Soclu

PROIECTANT / DESIGNER:



Aprobat / Approved: Șef de echipă / Team leader: C. Teodorescu
Verificat / Checked: Expert Cheie / Key Expert: B. Gössler

Data / Date: 01.2013
Semnatura / Signature: [Signatures]



Subcontractant / Subcontractor: A. M. Baicu
Aprobat / Approved: Adjunct Șef de echipă / Deputy Team leader: A. M. Baicu
Verificat / Checked: Arhitect / Architect: M. Fotache
Proiectat / Designed: Arhitect / Architect: L. G. Baicu

Data / Date: 01.2013
Semnatura / Signature: [Signatures]

"Reabilitarea liniei c.f. Frontieră - Curtici - Simeria, parte componentă a coridorului IV Pan - European pentru circulația trenurilor cu viteză maximă de 160 km/h"
Tronsoanel 3: Gurasada - Simeria
"Rehabilitation of the Railway Line Border - Curtici - Simeria, component Part of the IV Pan - European Corridor for the Trains Circulation with maximum speed of 160 km/h"
Section 3: Gurasada - Simeria

Project 9i
35311.1
Faza / Phase: PTh+CS / TD+TS

Denumire desen / Drawing name: Clădire nr. 2 - Deva
Building no. 2 - Deva

Scara / Scale 1:100	Revizia / Revision 1/05.2013	Cod desen / Drawing Code DM.03.03.26.AR.02.001	Nr. / No 01/01
------------------------	---------------------------------	---	-------------------